



Pos	Artikel	Text	Antal	Längd
Skåp				
1	01 305 05 2025 060 0	1 Bänkskåp med sopsortering (Arkitekt Plus Frost)	1	
	01 36 7080 0000	Tätningssset till diskbänkskåp	1	
2	01 305 05 2565 080 0	2 Bänkskåp med 3 tandem-lådor, matta ingår i alla lådor (Arkitekt Plus Frost)	1	
	01 36 1149 0000	Besticklåda för Tandembox 80cm	1	
	01 32 7206 0000	Barnsäkerhetsspärr fullutdrag, Tandembox och metabox	1	
3	01 305 05 2140 060 0	3 Bänkskåp med gallerhylla för inbyggnadsugn (Arkitekt Plus Frost)	1	
4	01 305 05 2090 020 2	4 Bänkskåp / brickfack (Arkitekt Plus Frost)	1	
5	01 305 05 6071 060 1	5 Väggskåp F för micro (Arkitekt Plus Frost)	1	
	01 36 1370 0000	Täcklist 600mm Rostfri	1	
6	01 305 05 6010 060 2	6 Väggskåp F (Arkitekt Plus Frost)	1	
7	01 305 05 6010 080 0	7 Väggskåp F (Arkitekt Plus Frost)	1	
8	01 000 63 6350 020 0	8 Dekorskåp m trähyllor, Frost målad	1	
9	01 305 05 3370 060 0	9 Väggskåp D (Arkitekt Plus Frost)	1	
10	01 305 05 3370 060 0	10 Väggskåp D (Arkitekt Plus Frost)	1	
11	01 305 05 3370 080 0	11 Väggskåp D (Arkitekt Plus Frost)	1	
12	01 305 05 3370 080 0	12 Väggskåp D (Arkitekt Plus Frost)	1	
13	01 305 05 3370 060 0	13 Väggskåp D (Arkitekt Plus Frost)	1	
14	01 305 05 9294 060 2	14 Skåp över kyl och frys 496 mm (Arkitekt Plus Frost)	1	
	01 36 1372 0000	Ventilationsgaller (Rostfri)	1	
	01 150472 305 0	16 Lucksats (Arkitekt Plus Frost) 596 mm x 956 mm	1	
	01 150637 305 0	Lucksats (Arkitekt Plus Frost) 596 mm x 700 mm	1	
	01 36 8083 0000	Täckbricka Tandembox	8	
	01 29 1014 0000	Täckbricka gångjärn	26	
Bänkskiva laminat				
	01Y222300588	Laminat MF1+, upp till 625 mm, manuellt editerad, Textil grå 588	1	2 920 mm
	01Y53320588	Kantlist MF1+	1	2 920 mm
	01Y53320588	Kantlist MF1+	1	600 mm
Diskbänk				
	01Y6000726	Intra Frame FR520. i., Underlimmad i laminat, monterad	1	
Spotlightskiva				
	01 37 1350 1630	Spotlightskiva, 1200x16x350, Frost målad	1	200 mm
	01 37 1352 1630	Spotlightskiva, 2420x16x350, Frost målad	1	2 054 mm
Sidor				
	01 37 1340 163 0	Dekorsida 1340. 16mm bänkskåp, Frost målad, 704x585x16, 585 x 704 mm	2	
	01 37 1341 163 0	Dekorsida 1341. 16mm bänkskåp, Frost målad, 870x585x16, 585 x 870 mm	1	
	01 37 1349 163 0	Dekorsida 1349. 16mm högskåp F, Frost målad, 2400x585x16, 585 x 2400 mm	2	
Passbitar				
	01 24 3039 163 0	Passbit/Dekorlist rak 54mm, Frost målad, 54x2420	1	2 420 mm
Lister				
	01 26 1109 163 0	Takanslutning för skåp, rak 2420x166, Frost målad	1	2 420 mm
	01 26 1110 163 0	Takanslutning för skåp, rak 2420x350, Frost målad	2	4 840 mm
Socklar				
	01 25 1130 163 0	Sockelfront 2 420 mm, Frost målad	2	4 840 mm
	01 36 1136 0000	Stödben, 4-pack	3	
Grepp				
	01 36 1741 0000	Puto grå plast 5 -pack	3	
	01 32 7884 0000	Solo frost cc128	7	
Tillbehör				
	01 29 4333 0000	Snäppgångjärn i metall 107°	2	

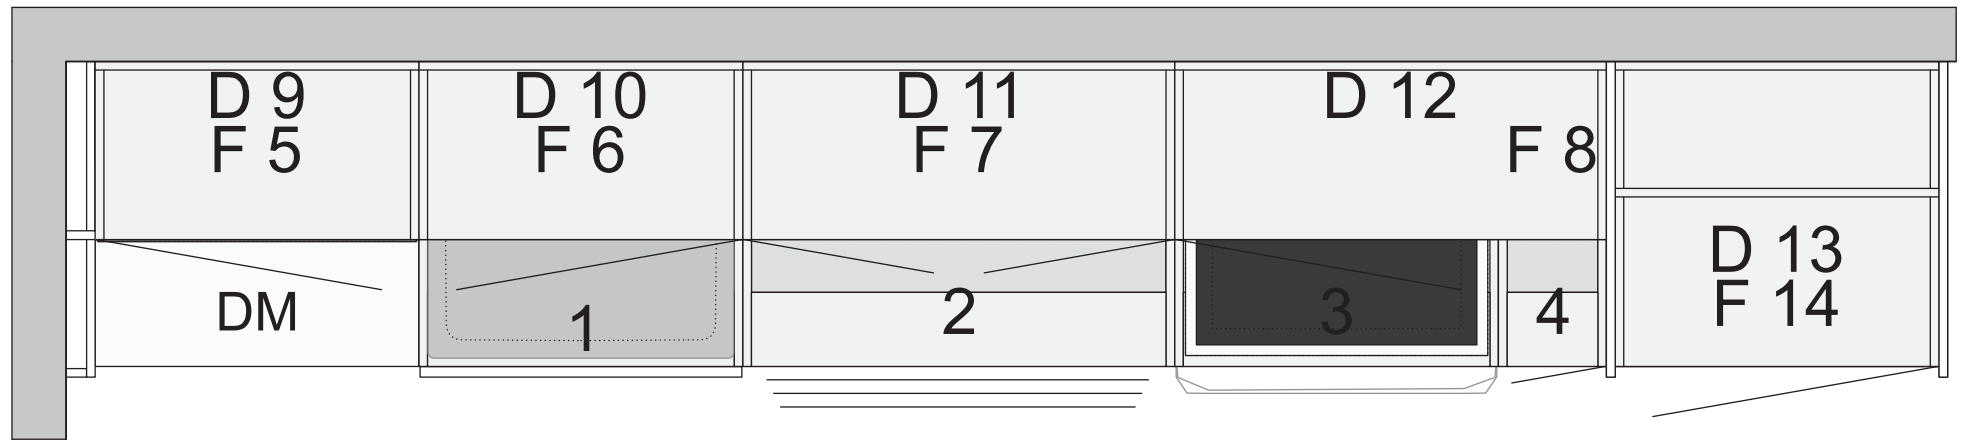



Alla mått som visas skall noggrant kontrolleras och justeras mot verkliga mått på arbetsplatsen. Detta är en originalritning och bör ej kopieras.

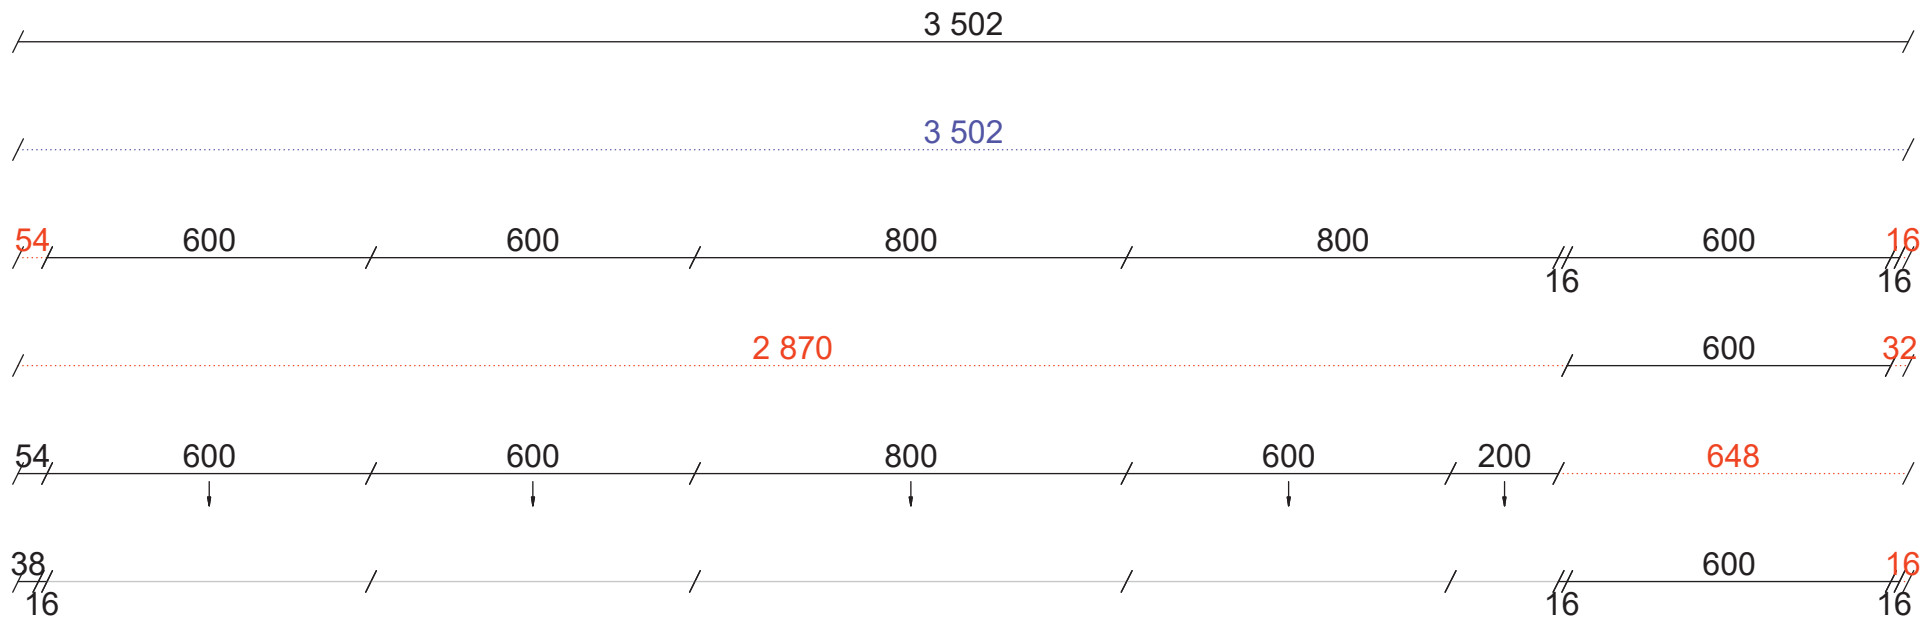


Skala
1:14


Handläggare
MC

Skapad 2019-10-10
Reviderad 2021-04-26

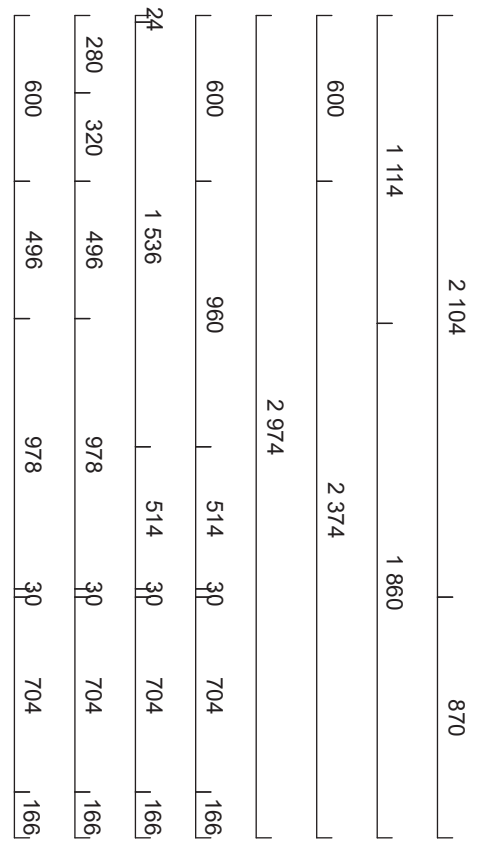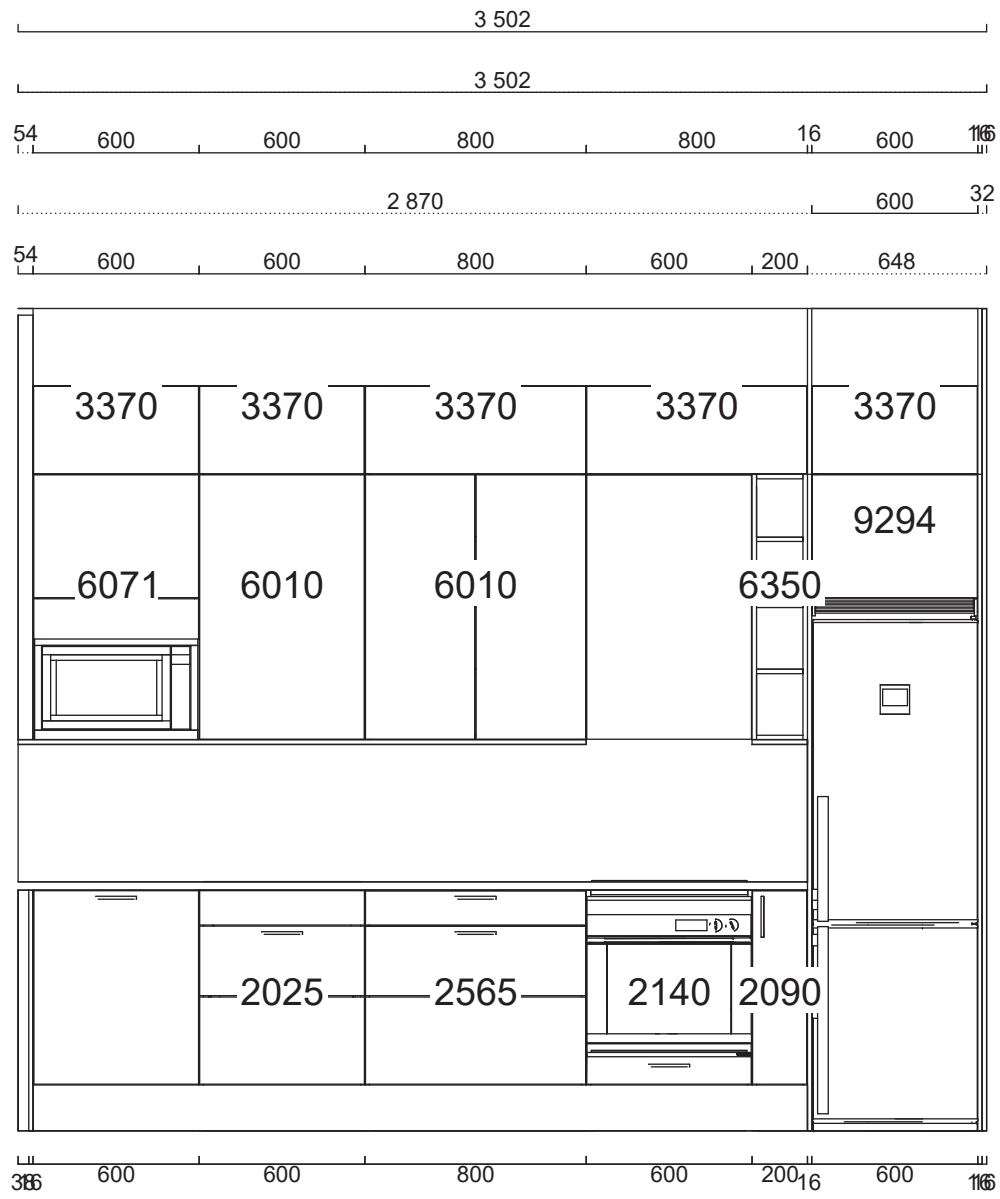

A11-314736os.cmdrw	<p>Alla mått som visas skall noggrant kontrolleras och justeras mot verkliga mått på arbetsplatsen. Detta är en originalritning och bör ej kopieras.</p> <p>Lucka Arkitekt plus frost målad</p> <p>Handtag Solo frost cc128</p> <p>Bänkskiva Laminat textil grå 588</p>	 <p>Ritningstyp BYGGRITNING TILLVAL</p>	<p>Handläggare MC</p>	<p>Skapad 2019-10-10</p> <p>Reviderad 2021-04-26</p> <p>Automatisk elevationsvy</p>
--------------------	---	--	-----------------------	---

Laminat, Textil grå 588
 Framkantlist i MF1+
 Tjocklek 30 mm
 Underlimmad Intra Frame
 FR 520 mm, Y6000726
 Placeras 1020 mm från
 vänster sida

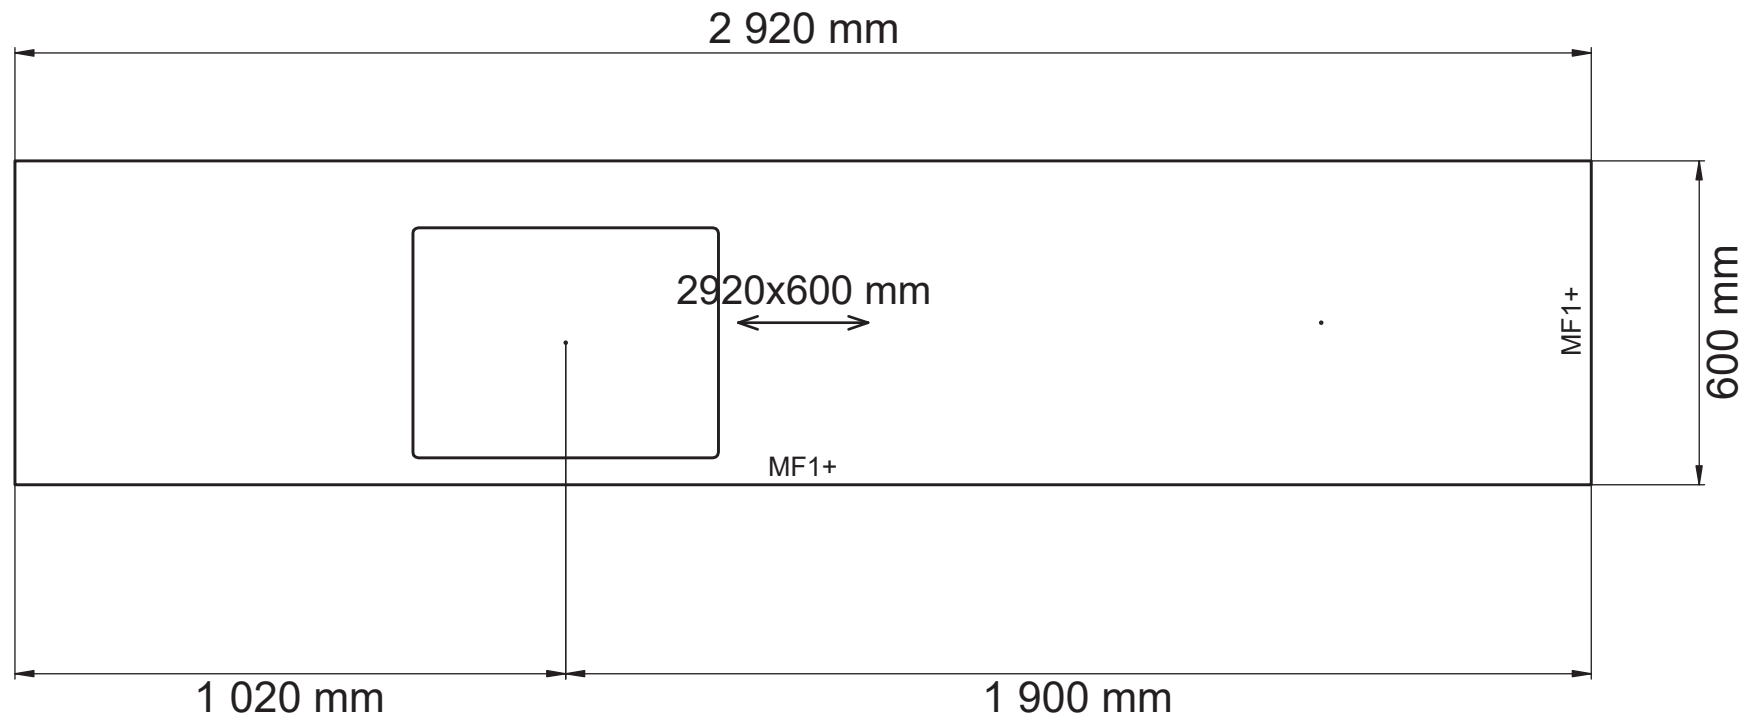

Alla mått som visas skall noggrant kontrolleras och justeras mot verkliga mått på arbetsplatsen. Detta är en originalritning och bör ej kopieras.



Skala
1:14

Handläggare
MC

Skapad 2019-10-10
Reviderad 2021-04-26



Alla mått som visas skall noggrant kontrolleras och justeras mot verkliga mått på arbetsplatsen. Detta är en originalritning och bör ej kopieras.



Handläggare
MC

Skapad 2019-10-10
Reviderad 2021-04-26