




Pos	Artikel	Text	Antal	Längd
<b>Skåp</b>				
1	01 305 05 2025 060 0	1 Bänkskåp med sopsortering (Arkitekt Plus Frost)	1	
	01 36 7080 0000	Tätningssset till diskbänkskåp	1	
2	01 305 05 2565 080 0	2 Bänkskåp med 3 tandem-lådor, matta ingår i alla lådor (Arkitekt Plus Frost)	1	
	01 36 1149 0000	Besticklåda för Tandembox 80cm	1	
	01 32 7206 0000	Barnsäkerhetsspärr fullutdrag, Tandembox och metabox	1	
3	01 305 05 2539 060 0	3 Bänkskåp för spishåll med 3 tandem-lådor, matta ingår i alla lådor (Arkitekt Plus Frost)	1	
4	01 305 05 2565 060 0	4 Bänkskåp med 3 tandem-lådor, matta ingår i alla lådor (Arkitekt Plus Frost)	1	
5	01 305 05 7314 050 1	5 Högskåp med dörr, 1 hylla, 1 stång och 2 backar (Arkitekt Plus Frost)	1	
	01 305 05 9055 050 0	5 Toppskåp, 500 mm (Arkitekt Plus Frost)	1	
6	01 305 05 7563 060 0	6 Insats med tandemlådor för inbyggnad, matta ingår i alla lådor (Arkitekt Plus Frost)	1	
	01 305 05 9055 060 0	6 Toppskåp, 600 mm (Arkitekt Plus Frost)	1	
	01 36 1370 0000	Täcklist 600mm Rostfri	1	
7	01 305 05 7510 060 2	7 Högskåp med dörr, hylla och invändiga tandemlådor (1 hög och 4 låga) (Arkitekt Plus Frost)	1	
	01 305 05 9055 060 0	7 Toppskåp, 600 mm (Arkitekt Plus Frost)	1	
8	01 305 05 7032 060 2	8 Städska (Arkitekt Plus Frost)	1	
	01 305 05 9055 060 0	8 Toppskåp, 600 mm (Arkitekt Plus Frost)	1	
9	01 305 05 7316 060 2	9 Högskåp med dörr, 5 hyllor och 4 backar (Arkitekt Plus Frost)	1	
	01 305 05 9055 060 0	9 Toppskåp, 600 mm (Arkitekt Plus Frost)	1	
14	01 305 05 6010 060 1	14 Väggska F (Arkitekt Plus Frost)	1	
15	01 305 05 6010 060 2	15 Väggska F (Arkitekt Plus Frost)	1	
16	01 305 05 6010 080 0	16 Väggska F (Arkitekt Plus Frost)	1	
17	01 305 05 6010 060 2	17 Väggska F (Arkitekt Plus Frost)	1	
18	01 305 05 3370 060 0	18 Väggska D (Arkitekt Plus Frost)	1	
19	01 305 05 3370 060 0	19 Väggska D (Arkitekt Plus Frost)	1	
20	01 305 05 3370 080 0	20 Väggska D (Arkitekt Plus Frost)	1	
21	01 305 05 3370 060 0	21 Väggska D (Arkitekt Plus Frost)	1	
22	01 305 05 3370 060 0	22 Väggska D (Arkitekt Plus Frost)	1	
23	01 305 05 3370 050 0	23 Väggska D (Arkitekt Plus Frost)	1	
24	01 305 05 3370 060 0	24 Väggska D (Arkitekt Plus Frost)	1	
25	01 305 05 3370 060 0	25 Väggska D (Arkitekt Plus Frost)	1	
26	01 305 05 3370 060 0	26 Väggska D (Arkitekt Plus Frost)	1	
27	01 305 05 3370 060 0	27 Väggska D (Arkitekt Plus Frost)	1	
28	01 305 05 9294 060 2	28 Skåp över kyl och frys 496 mm (Arkitekt Plus Frost)	1	
	01 36 1372 0000	Ventilationsgaller (Rostfri)	1	
29	01 305 05 3370 060 0	29 Väggska D (Arkitekt Plus Frost)	1	
	01 150472 305 0	24 Lucksats (Arkitekt Plus Frost) 596 mm x 956 mm	1	
	01 88 7106 0000	Loggobricka	1	
	01 150637 305 0	Lucksats (Arkitekt Plus Frost) 596 mm x 700 mm	1	
	01 36 8083 0000	Täckbricka Tandembox	34	
	01 29 1014 0000	Täckbricka gångjärn	70	
<b>Bänkskiva laminat</b>				
	01Y222300606	Laminat MF1+, upp till 625 mm, manuellt editerad, Ljus betong 606	1	3 304 mm
	01Y53320606	Kantlist MF1+	1	3 304 mm
	01Y53320606	Kantlist MF1+	1	600 mm
<b>Diskbänk</b>				
	01Y6000726	Intra Frame FR520. i., Underlimmad i laminat, monterad	1	
<b>Spotlightskiva</b>				
	01 37 1350 1630	Spotlightskiva, 1200x16x350, Frost målad	1	600 mm
	01 37 1352 1630	Spotlightskiva, 2420x16x350, Frost målad	1	2 041 mm
<b>Sidor</b>				
	01 37 1340 163 0	Dekorsida 1340. 16mm bänkskåp, Frost målad, 704x585x16, 585 x 704 mm	3	
	01 37 1341 163 0	Dekorsida 1341. 16mm bänkskåp, Frost målad, 870x585x16, 585 x 870 mm	1	

Ritning K3 2974 lgh A1301-314736os.cmdrw  
Kund  
Ändrad 2021-04-26

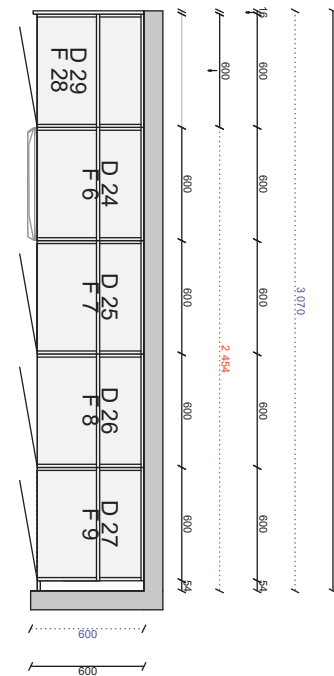



01 37 1349 163 0	Dekorsida 1349. 16mm högskåp F, Frost målad, 2400x585x16, 585 x 2400 mm	3	
<b>Passbitar</b>			
01 24 3039 163 0	Passbit/Dekorlist rak 54mm, Frost målad, 54x2420	3	7 260 mm
<b>Lister</b>			
01 26 1110 163 0	Takanslutning för skåp, rak 2420x350, Frost målad	3	7 260 mm
<b>Socklar</b>			
01 25 1130 163 0	Sockelfront 2 420 mm, Frost målad	3	7 260 mm
6 01 25 1131 163 0	Sockelgavel 505 mm, Frost målad	1	
01 36 1136 0000	Stödben, 4-pack	6	
<b>Grepp</b>			
01 32 7868 0000	Lounge krom	17	
01 36 1741 0000	Puto grå plast 5 -pack	5	
<b>Tillbehör</b>			
01 29 4333 0000	Snäppgångjärn i metall 107°	2	


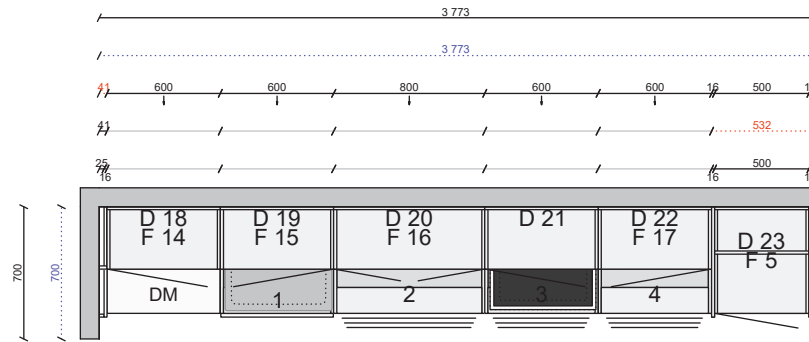



K3 2974 lgh A1301-314736os.cmdrw	Lucka Arkitekt plus frost målad	Handtag Lounge krom	Bänkskiva Laminat ljus betong 606	 Ritningstyp BYGGRITNING TILLVAL	Skala 1:40 Handläggare MC	Skapad 2019-10-10 Reviderad 2021-04-26 Planritning
----------------------------------	---------------------------------	---------------------	-----------------------------------	--	------------------------------	--

Alla mått som visas skall noggrant kontrolleras och justeras mot verkliga mått på arbetsplatsen. Detta är en originalritning och bör ej kopieras.

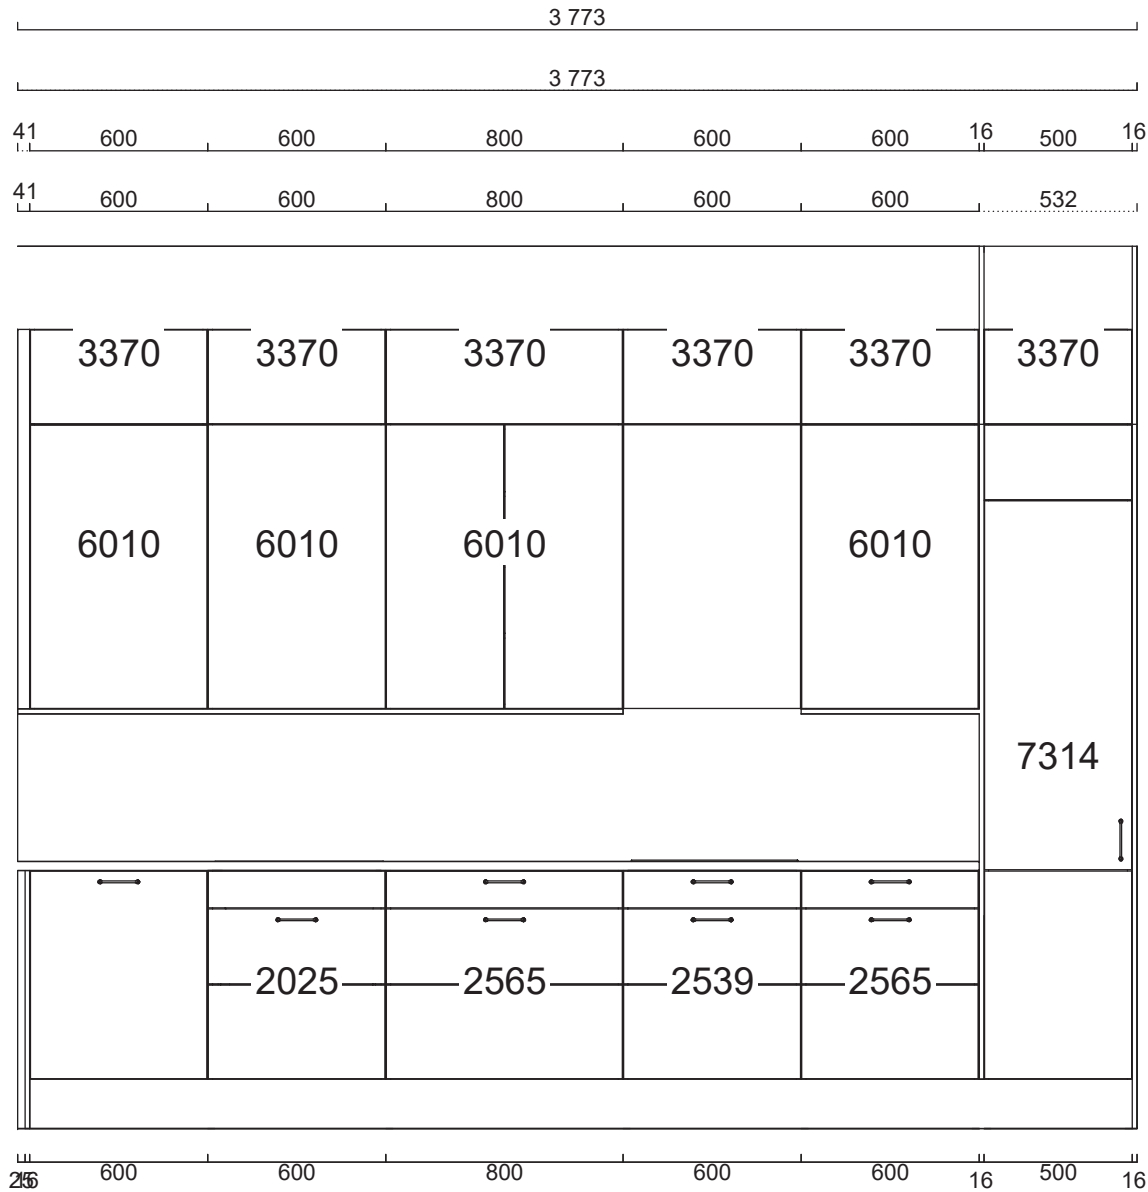



K3 2974 lgh A1301-314736os.cmrw	<p>Alla mått som visas skall noggrant kontrolleras och justeras mot verkliga mått på arbetsplatsen. Detta är en originalritning och bör ej kopieras.</p> <p>Lucka Arkitekt plus frost målad</p> <p>Handtag Lounge krom</p> <p>Bänkskiva Laminat ljus betong 606</p>	 <p>Ritningstyp BYGGRITNING TILLVAL</p>	<p>Handläggare MC</p>	<p>Skapad 2019-10-10 Reviderad 2021-04-26</p> <p>Automatisk elevationsvy</p>
---------------------------------	---	--	---------------------------	--

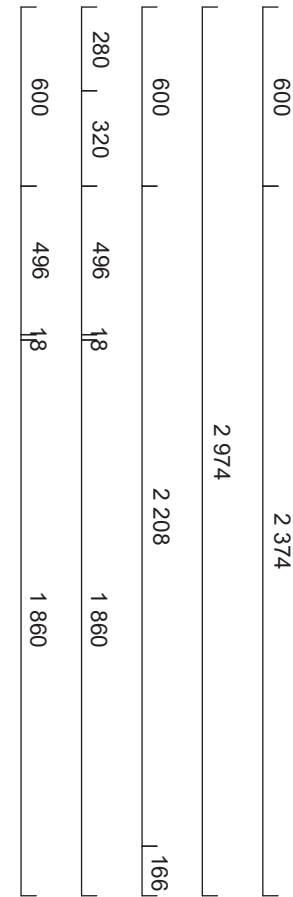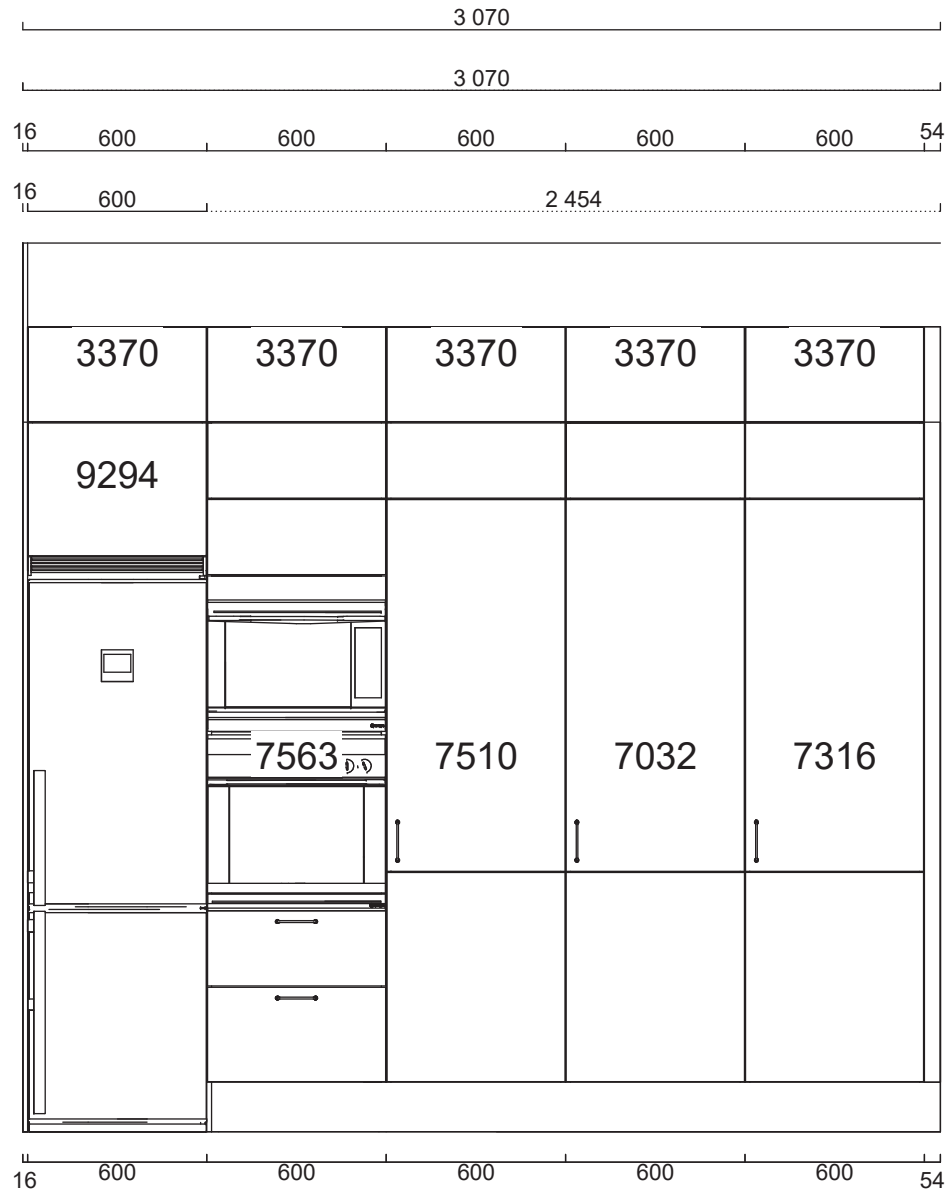

K3 2974 lgh A1301-314736os.cmdrw	<p>Alla mått som visas skall noggrant kontrolleras och justeras mot verkliga mått på arbetsplatsen. Detta är en originalritning och bör ej kopieras.</p> <p>Lucka Arkitekt plus frost målad</p> <p>Handtag Lounge krom</p> <p>Bänkskiva Laminat ljus betong 606</p>	 <p>Ritningstyp BYGGRITNING TILLVAL</p>	<p>Handläggare MC</p>	<p>Skapad 2019-10-10</p> <p>Reviderad 2021-04-26</p> <p>Automatisk elevationsvy</p>
----------------------------------	---	--	-----------------------	---

Laminat, Ljus betong 606  
 Framkantlist i MF1+  
 Tjocklek 30 mm  
 Underlimmad Intra Frame  
 FR 520 mm, Y6000726  
 Placeras 1012 mm från  
 vänster sida

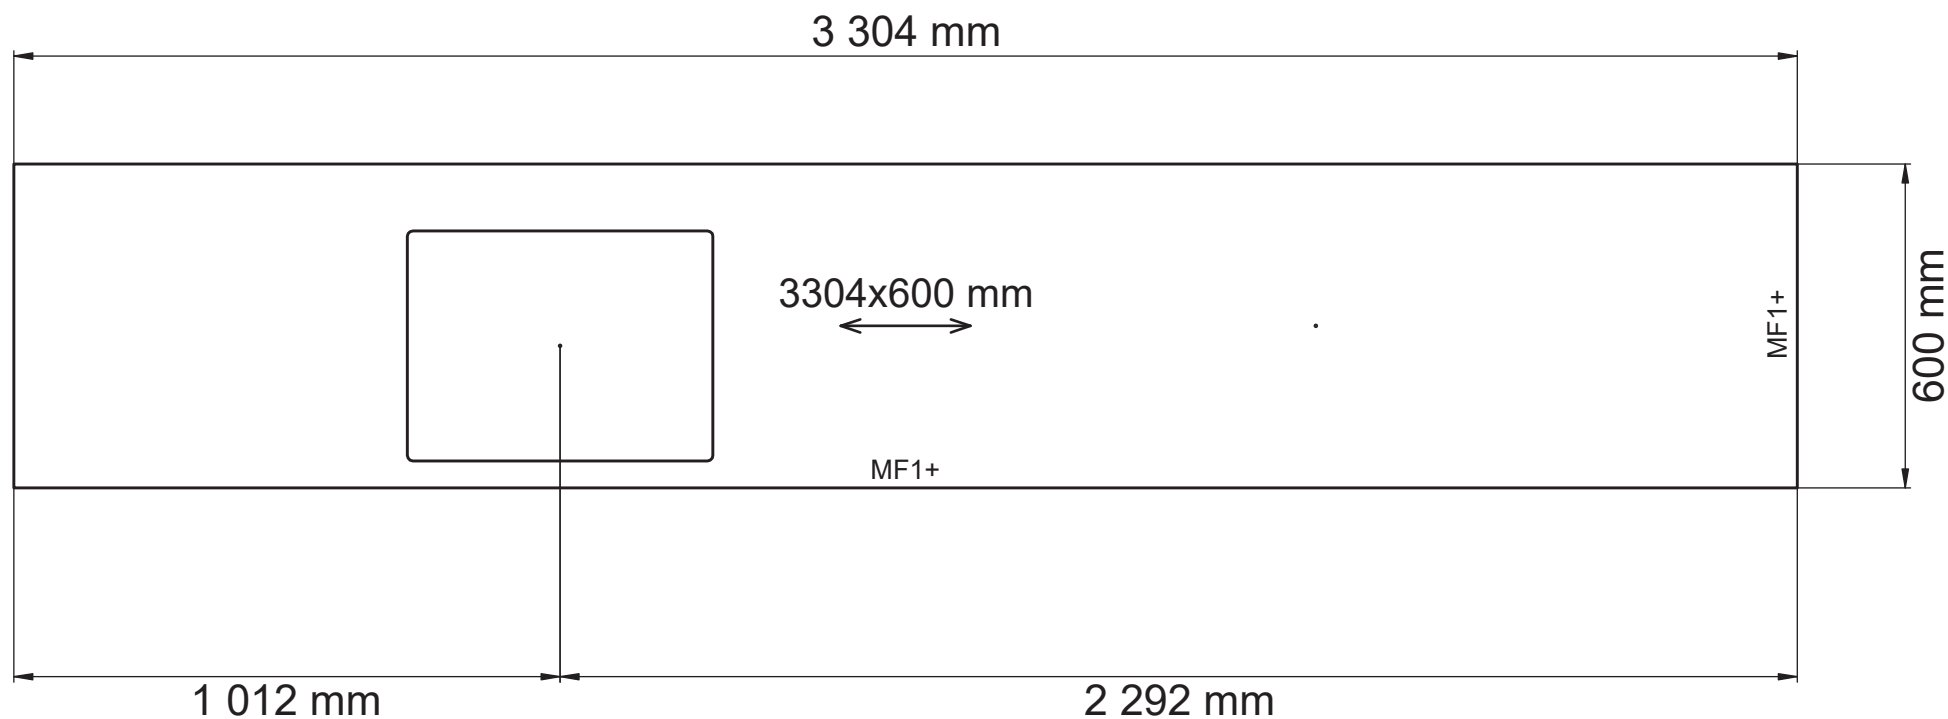

	Alla mått som visas skall noggrant kontrolleras och justeras mot verkliga mått på arbetsplatsen. Detta är en originalritning och bör ej kopieras.			Skala 1:14 Handläggare MC	Skapad 2019-10-10 Reviderad 2021-04-26
K3 2974 lgh A1301-314736os.cmdrw	Lucka Arkitekt plus frost målad	Handtag Lounge krom	Bänkskiva Laminat ljus betong 606	Ritningstyp BYGGRITNING TILLVAL	Bänkskivor - ritning



Alla mått som visas skall noggrant kontrolleras och justeras mot verkliga mått på arbetsplatsen. Detta är en originalritning och bör ej kopieras.



**Handläggare**  
MC

**Skapad** 2019-10-10  
**Reviderad** 2021-04-26