

Pos	Artikel	Text	Antal	Längd
<b>Skåp</b>				
1	01 D04 AD 2090 020 1	1 Bänkskåp / brickfack, Vit, framkant grön (Arkitekt plus Tall)	1	
2	01 D04 AD 2140 060 0	2 Bänkskåp med gallerhylla för inbyggnadsugn, Vit, framkant grön (Arkitekt plus Tall)	1	
3	01 D04 AD 2565 080 0	3 Bänkskåp med 3 tandem-lådor, matta ingår i alla lådor, Vit, framkant grön (Arkitekt plus Tall)	1	
	01 36 1149 0000	Besticklåda för Tandembox 80cm	1	
	01 32 7206 0000	Barnsäkerhetsspärr fullutdrag, Tandembox och metabox	1	
4	01 D04 AD 2025 080 0	4 Bänkskåp med sopsortering, Vit, framkant grön (Arkitekt plus Tall)	1	
	01 36 7080 0000	Tätningssset till diskbänkskåp	1	
5	01 304 05 7032 060 1	5 Städsåp (Aspekt Frost)	1	
	01 304 05 9055 060 0	5 Toppskåp, 600 mm (Aspekt Frost)	1	
6	01 304 05 7316 050 2	6 Högsåp med dörr, 5 hyllor och 4 backar (Aspekt Frost)	1	
	01 304 05 9055 050 0	6 Toppsåp, 500 mm (Aspekt Frost)	1	
7	01 D04 AD 7510 060 2	7 Högsåp med dörr, hylla och invändiga tandemlådor (1 hög och 4 låga), Vit, framkant grön (Arkitekt plus Tall)	1	
	01 D04 AD 9055 060 0	7 Toppsåp, 600 mm, Vit, framkant grön (Arkitekt plus Tall)	1	
8	01 D04 AD 2565 080 0	8 Bänksåp med 3 tandem-lådor, matta ingår i alla lådor, Vit, framkant grön (Arkitekt plus Tall)	1	
9	01 D04 AD 2565 060 0	9 Bänksåp med 3 tandem-lådor, matta ingår i alla lådor, Vit, framkant grön (Arkitekt plus Tall)	1	
10	01 000 FE 6350 020 0	10 Dekorsåp m trähyllor, Tall målad	1	
11	01 D04 AD 6010 080 0	11 Väggsåp F, Vit, framkant grön (Arkitekt plus Tall)	1	
12	01 D04 AD 6010 080 0	12 Väggsåp F, Vit, framkant grön (Arkitekt plus Tall)	1	
13	01 D04 AD 6071 060 2	13 Väggsåp F för micro, Vit, framkant grön (Arkitekt plus Tall)	1	
	01 36 1370 0000	Täcklist 600mm Rostfri	1	
14	01 D04 AD 9294 060 1	14 Skåp över kyl och frys 496 mm, Vit, framkant grön (Arkitekt plus Tall)	1	
	01 36 1372 0000	Ventilationsgaller (Rostfri)	1	
15	01 D04 AD 9294 060 2	15 Skåp över kyl och frys 496 mm, Vit, framkant grön (Arkitekt plus Tall)	1	
	01 36 1372 0000	Ventilationsgaller (Rostfri)	1	
16	01 D04 AD 6010 080 0	16 Väggsåp F, Vit, framkant grön (Arkitekt plus Tall)	1	
17	01 D04 AD 6010 060 2	17 Väggsåp F, Vit, framkant grön (Arkitekt plus Tall)	1	
	01 150472 D04 0	14 Lucksats (Arkitekt plus Tall) 596 mm x 956 mm	1	
	01 88 7106 0000	Loggobricka	1	
	01 150637 D04 0	Lucksats (Arkitekt plus Tall) 596 mm x 700 mm	1	
	01 36 8083 0000	Täckbricka Tandembox	30	
	01 29 1014 0000	Täckbricka gångjärn	43	
<b>Bänkskiva</b>				
	JS 168 000 1820 112	Kvartskomposit MF1, upp till 200 mm, manuellt editerad, Beach clay, blank polerad	1	3 072 mm
	JS 168 000 1820 112	Kvartskomposit MF1, upp till 200 mm, manuellt editerad, Beach clay, blank polerad	1	1 436 mm
<b>Bänkskiva sten</b>				
	JS 168 000 1820 132	Kvartskomposit MF1, upp till 625 mm, Beach clay, blank polerad	1	1 436 mm
	JS 18 3528 0000	Tillägg för kortkant MF1	1	
	JS 18 3528 0000	Tillägg för kortkant MF1	1	
	JS 168 000 1820 132	Kvartskomposit MF1, upp till 625 mm, manuellt editerad, Beach clay, blank polerad	1	306 mm
	JS 168 000 1820 132	Kvartskomposit MF1, upp till 625 mm, manuellt editerad, Beach clay, blank polerad	1	2 816 mm
	JS 18 0228 3600	Bearbetning typ 228 MF1, stenbänkskiva	1	
	JS 18 0111 0000	Håltagning blandare/pump/avst	1	
	JS 18 3528 0000	Tillägg för kortkant MF1	1	
	JS 18 0731 0000	Skötselkit för kvartskomposit	1	
<b>Bänkskiva tjänster</b>				
	JSSERVICE7	Frakt vid montering Mitt, gäller enbart stenbänkskivor	1	
	JSSERVICE17	Montering Mitt, gäller enbart stenbänkskivor	1	
	JSSERVICE12	Mätning Mitt, gäller enbart stenbänkskivor	1	
<b>Diskbänk</b>				
	JS 18 8529 0002	Vask för stenbänkskiva. UL, Intra Frame FR 520, underlimmad	1	

### Spotlightskiva

01 37 1350 X040	Spotlightskiva, 1200x16x350, Tall målad	1	236 mm
01 37 1352 X040	Spotlightskiva, 2420x16x350, Tall målad	1	2 200 mm
01 37 1352 X040	Spotlightskiva, 2420x16x350, Tall målad	1	1 400 mm

### Sidor

01 37 1341 X04 0	Dekorsida 1341. 16mm bänkskåp, Tall målad, 870x585x16, 585 x 870 mm	2	
01 37 1346 X04 0	Dekorsida 1346. 16mm väggskåp, Tall målad, 1500x350x16, 350 x 1500 mm	2	
01 37 1349 X04 0	Dekorsida 1349. 16mm högskåp F, Tall målad, 2400x585x16, 585 x 2400 mm	3	

### Passbitar

01 24 3039 163 0	Passbit/Dekorlist rak 54mm, Frost målad, 54x2420	2	4 840 mm
01 24 3039 X04 0	Passbit/Dekorlist rak 54mm, Tall målad, 54x2420	4	2 420 mm

### Lister

01 26 1110 163 0	Takanslutning för skåp, rak 2420x350, Frost målad	1	2 420 mm
01 26 1110 X04 0	Takanslutning för skåp, rak 2420x350, Tall målad	3	7 260 mm

### Socklar

01 25 1130 163 0	Sockelfront 2 420 mm, Frost målad	1	2 420 mm
01 25 1130 X04 0	Sockelfront 2 420 mm, Tall målad	3	7 260 mm
9 01 25 1131 X04 0	Sockelgavel 505 mm, Tall målad	1	
01 36 1136 0000	Stödben, 4-pack	7	

### Grepp




01 32 7868 0000	Lounge krom	15	
01 36 1741 0000	Puto grå plast 5 -pack	3	

### Tillbehör

01 29 4333 0000	Snäppgångjärn i metall 107°	2	
-----------------	-----------------------------	---	--

### Plocklista Övrigt

01 25 7108 000 0	Uppslagslist 7108 Obehandlad 96x2420	4	
------------------	--------------------------------------	---	--

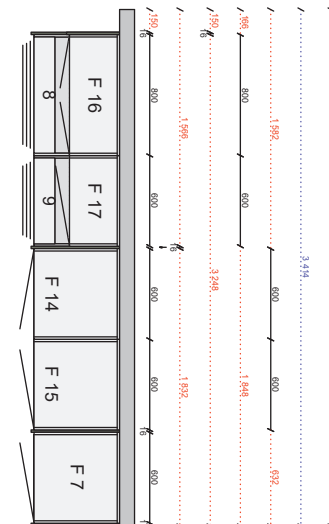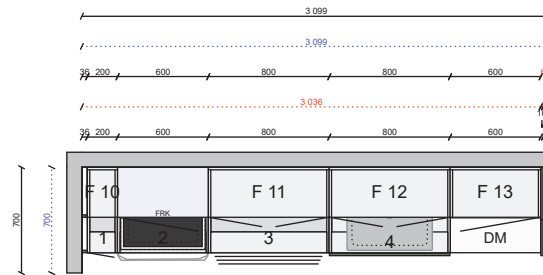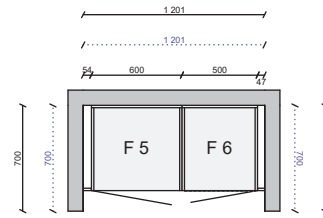

Alla mått som visas skall noggrant kontrolleras och justeras mot verkliga mått på arbetsplatsen. Detta är en originalritning och bör ej kopieras.




Skala

1:50

Handläggare  
MC

Skapad 2019-10-10  
Reviderad 2021-04-26

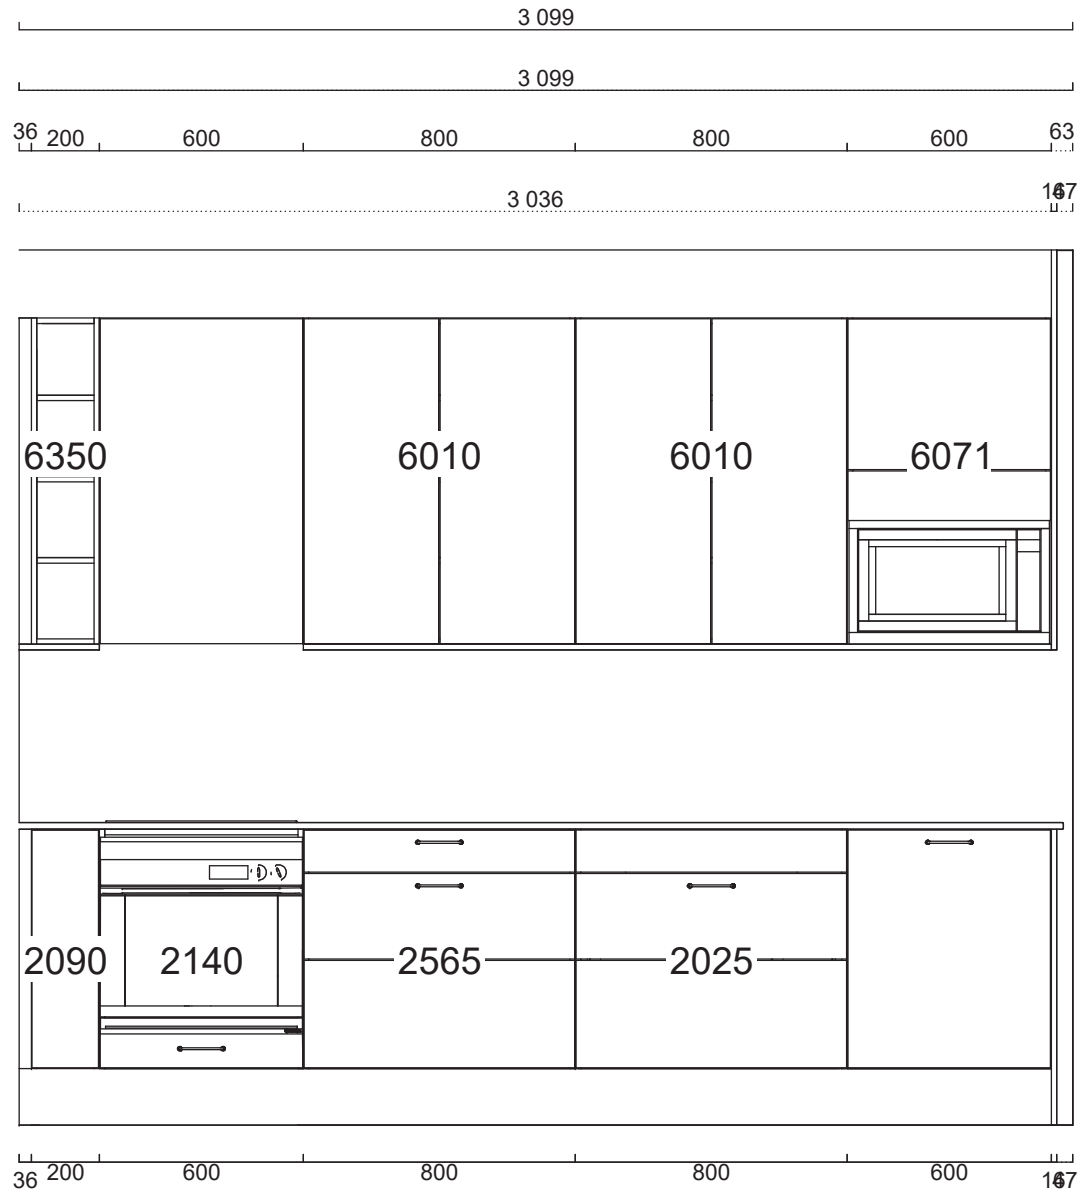


Alla mått som visas skall noggrant kontrolleras och justeras mot verkliga mått på arbetsplatsen. Detta är en originalritning och bör ej kopieras.



Handläggare  
MC

Skapad 2019-10-10  
Reviderad 2021-04-26


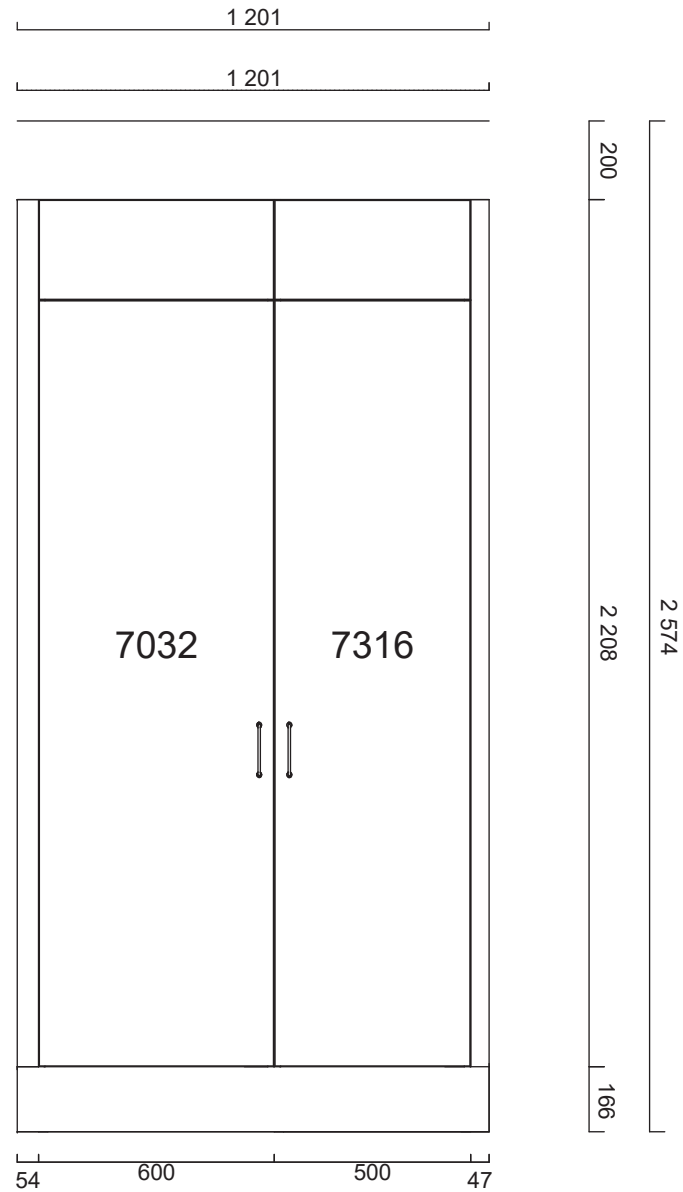


Alla mått som visas skall noggrant kontrolleras och justeras mot verkliga mått på arbetsplatsen. Detta är en originalritning och bör ej kopieras.



Handläggare  
MC

Skapad 2019-10-10  
Reviderad 2021-04-26

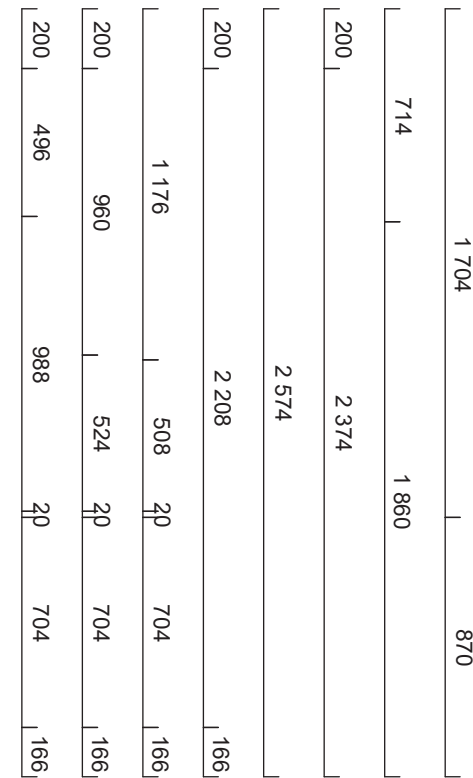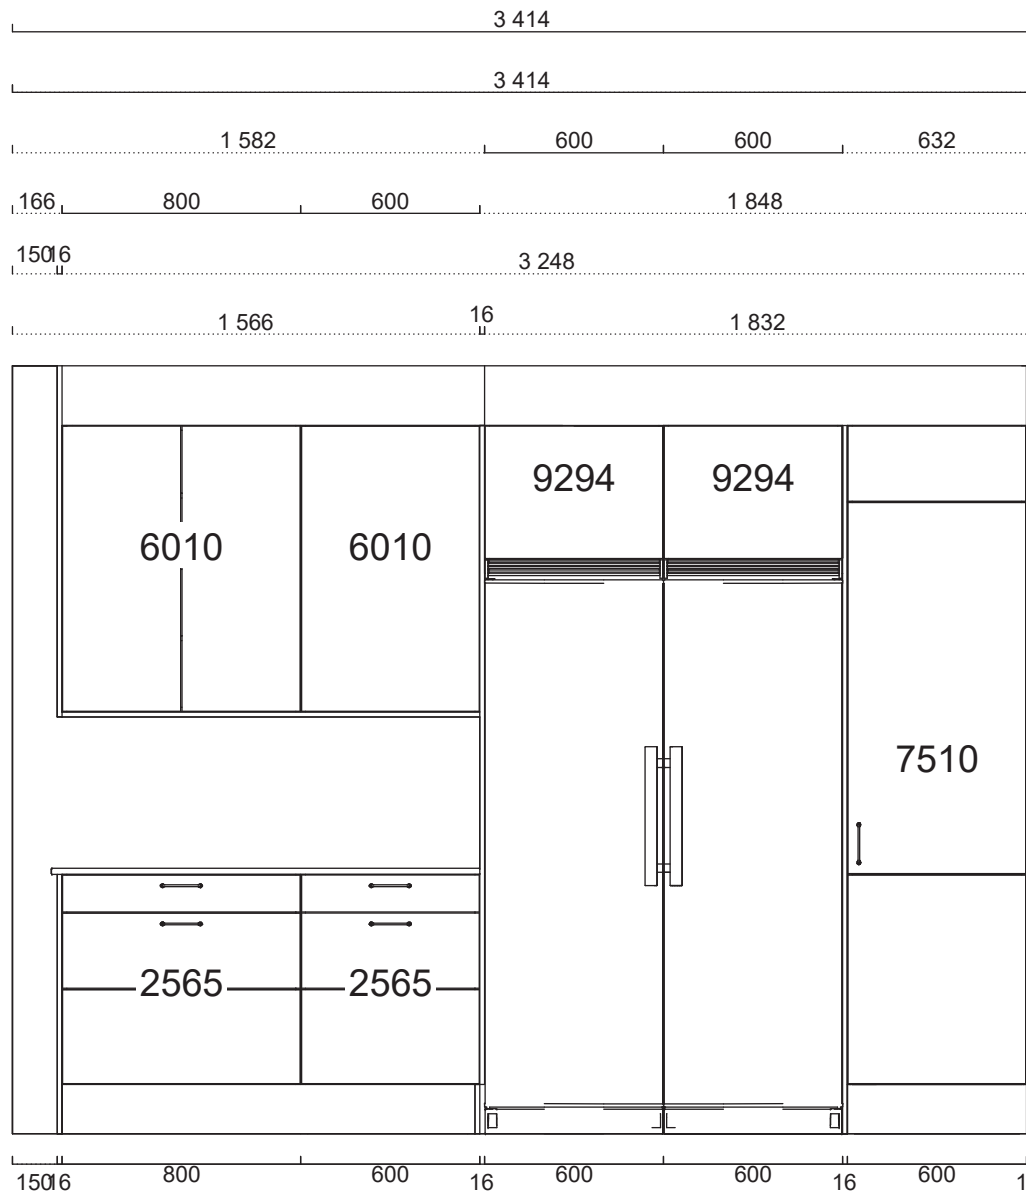


Alla mått som visas skall noggrant kontrolleras och justeras mot verkliga mått på arbetsplatsen. Detta är en originalritning och bör ej kopieras.



Handläggare  
MC

Skapad 2019-10-10  
Reviderad 2021-04-26

Kvartskomposit, Beach  
 clay, blank polerad  
 Framkantlist i MF1  
 Tjocklek 20 mm

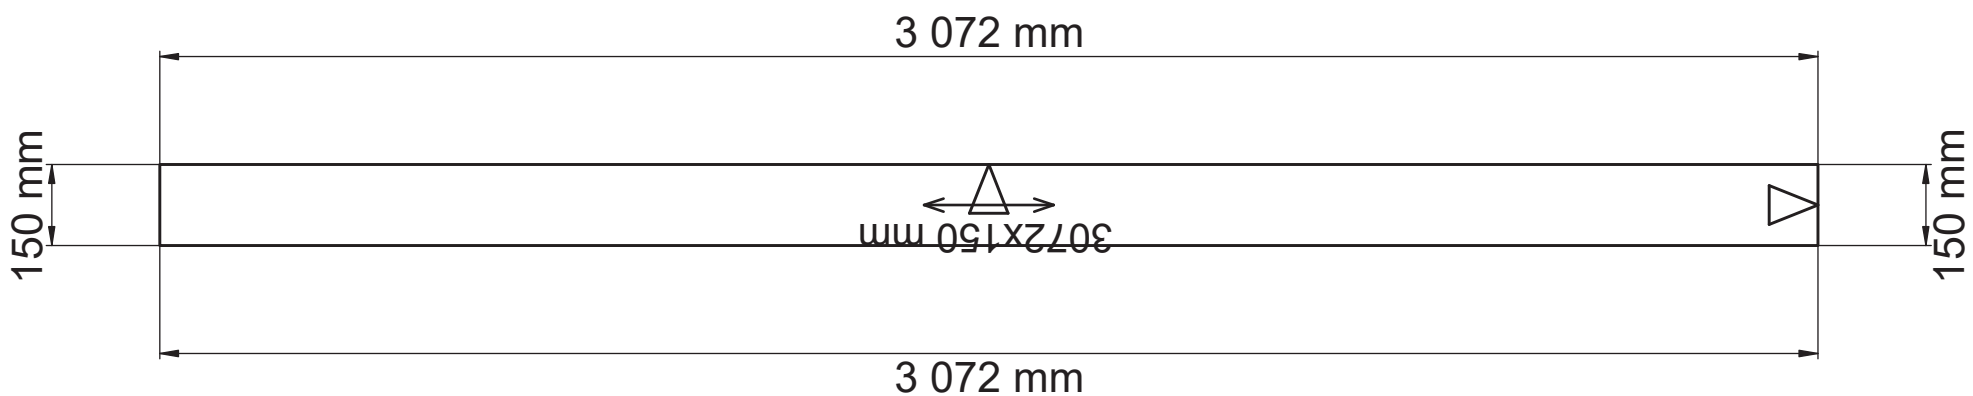

Alla mått som visas skall noggrant kontrolleras och justeras mot verkliga mått på arbetsplatsen. Detta är en originalritning och bör ej kopieras.



Skala  
1:14

Handläggare  
MC

Skapad 2019-10-10  
Reviderad 2021-04-26

A24-314736os.cmdrw

Lucka Arkitekt plus tall målad


Handtag Lounge krom

Bänkskiva Kvartskomposit beach clay, blank polerad


Ritningstyp BYGGRITNING TILLVAL


Bänkskivor - ritning

Kvartskomposit, Beach clay, blank polerad 168  
 Framkantlist i MF1  
 Tjocklek 20 mm  
 Håltagning för blandare diameter 35 mm  
 Placeras 2086 mm från vänster sida  
 Urtag för spishåll, bredd 560 mm, djup 490 mm,  
 fabrikat SIEMENS, modell EH651FEB1E  
 Placeras 586 mm från vänster sida  
 Underlimmad Intra Frame FR 520 mm,  
 1885230002  
 Placeras 2086 mm från vänster sida

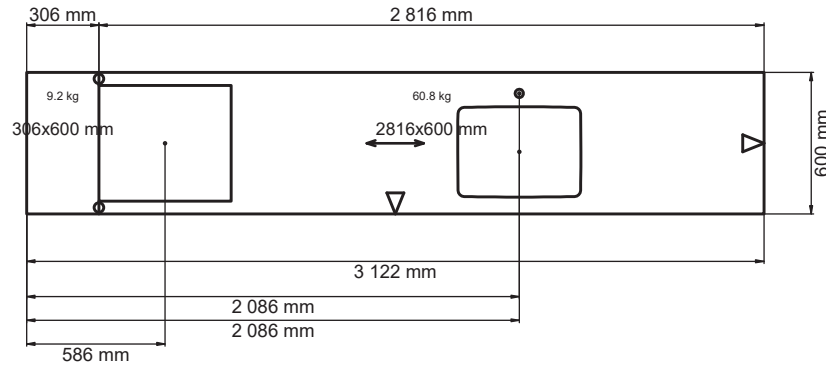


Kvartskomposit, Beach  
 clay, blank polerad 168  
 Framkantlist i MF1  
 Tjocklek 20 mm

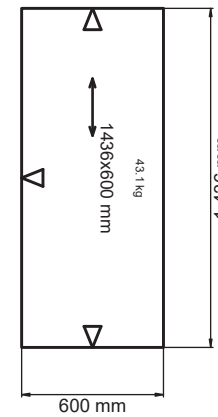

	Alla mått som visas skall noggrant kontrolleras och justeras mot verkliga mått på arbetsplatsen. Detta är en originalritning och bör ej kopieras.			 <b>MARBODAL</b>	<b>Skala</b> 1:32	<b>Skapad</b> 2019-10-10 <b>Reviderad</b> 2021-04-26
					<b>Handläggare</b> MC	
A24-314736os.cmdrw	Lucka Arkitekt plus tall målad	Handtag Lounge krom	Bänkskiva Kvartskomposit beach clay, blank polerad	Ritningstyp BYGGGRITNING TILLVAL		Bänkskivor - ritning



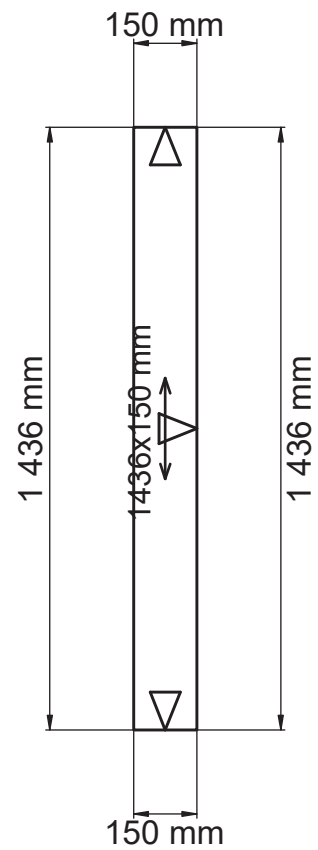

Kvartskomposit, Beach  
 clay, blank polerad  
 Framkantlist i MF1  
 Tjocklek 20 mm

Alla mått som visas skall noggrant kontrolleras och justeras mot verkliga mått på arbetsplatsen. Detta är en originalritning och bör ej kopieras.



Skala  
 1:18

Handläggare  
 MC

Skapad 2019-10-10  
 Reviderad 2021-04-26



Alla mått som visas skall noggrant kontrolleras och justeras mot verkliga mått på arbetsplatsen. Detta är en originalritning och bör ej kopieras.



Handläggare  
MC

Skapad 2019-10-10  
Reviderad 2021-04-26

A24-314736os.cmdrw

Lucka Arkitekt plus tall målad

Handtag Lounge krom

Bänkskiva Kvartskomposit beach clay, blank polerad

Ritningstyp BYGGRITNING TILLVAL

Perspektiv



Alla mått som visas skall noggrant kontrolleras och justeras mot verkliga mått på arbetsplatsen. Detta är en originalritning och bör ej kopieras.



**Handläggare**  
MC

**Skapad** 2019-10-10  
**Reviderad** 2021-04-26

A24-314736os.cmdrw

Lucka Arkitekt plus tall målad

Handtag Lounge krom

Bänkskiva Kvartskomposit beach clay, blank polerad

Ritningstyp BYGGRITNING TILLVAL

Perspektiv