

Pos	Artikel	Text	Antal	Längd
Skåp				
1	01 305 05 2025 060 0	1 Bänkskåp med sopsortering (Arkitekt Plus Frost)	1	
	01 36 7080 0000	Tätningssset till diskbänkskåp	1	
2	01 305 05 2565 080 0	2 Bänkskåp med 3 tandem-lådor, matta ingår i alla lådor (Arkitekt Plus Frost)	1	
	01 36 1149 0000	Besticklåda för Tandembox 80cm	1	
	01 32 7206 0000	Barnsäkerhetsspärr fullutdrag, Tandembox och metabox	1	
3	01 305 05 2539 060 0	3 Bänkskåp för spishåll med 3 tandem-lådor, matta ingår i alla lådor (Arkitekt Plus Frost)	1	
4	01 305 05 2565 060 0	4 Bänkskåp med 3 tandem-lådor, matta ingår i alla lådor (Arkitekt Plus Frost)	1	
5	01 305 05 7563 060 0	5 Insats med tandemlådor för inbyggnad, matta ingår i alla lådor (Arkitekt Plus Frost)	1	
	01 305 05 9055 060 0	5 Toppskåp, 600 mm (Arkitekt Plus Frost)	1	
	01 36 1370 0000	Täcklist 600mm Rostfri	1	
6	01 305 05 7510 060 2	6 Högskåp med dörr, hylla och invändiga tandemlådor (1 hög och 4 låga) (Arkitekt Plus Frost)	1	
	01 305 05 9055 060 0	6 Toppskåp, 600 mm (Arkitekt Plus Frost)	1	
7	01 305 05 7032 060 2	7 Städskåp (Arkitekt Plus Frost)	1	
	01 305 05 9055 060 0	7 Toppskåp, 600 mm (Arkitekt Plus Frost)	1	
8	01 305 05 7316 060 2	8 Högskåp med dörr, 5 hyllor och 4 backar (Arkitekt Plus Frost)	1	
	01 305 05 9055 060 0	8 Toppskåp, 600 mm (Arkitekt Plus Frost)	1	
9	01 304 05 7314 060 1	9 Högskåp med dörr, 1 hylla, 1 stång och 2 backar (Aspekt Frost)	1	
10	01 304 05 7314 060 2	10 Högskåp med dörr, 1 hylla, 1 stång och 2 backar (Aspekt Frost)	1	
11	01 304 05 7314 060 1	11 Högskåp med dörr, 1 hylla, 1 stång och 2 backar (Aspekt Frost)	1	
12	01 304 05 7316 060 2	12 Högskåp med dörr, 5 hyllor och 4 backar (Aspekt Frost)	1	
13	01 305 05 4010 020 1	13 Väggsåp K (Arkitekt Plus Frost)	1	
14	01 305 05 6010 060 1	14 Väggsåp F (Arkitekt Plus Frost)	1	
15	01 305 05 6010 060 2	15 Väggsåp F (Arkitekt Plus Frost)	1	
16	01 305 05 6010 080 0	16 Väggsåp F (Arkitekt Plus Frost)	1	
17	01 305 05 6010 060 2	17 Väggsåp F (Arkitekt Plus Frost)	1	
18	01 305 05 3370 060 0	18 Väggsåp D (Arkitekt Plus Frost)	1	
19	01 305 05 3370 060 0	19 Väggsåp D (Arkitekt Plus Frost)	1	
20	01 305 05 3370 080 0	20 Väggsåp D (Arkitekt Plus Frost)	1	
21	01 305 05 3370 060 0	21 Väggsåp D (Arkitekt Plus Frost)	1	
22	01 305 05 3370 060 0	22 Väggsåp D (Arkitekt Plus Frost)	1	
23	01 305 05 3370 060 0	23 Väggsåp D (Arkitekt Plus Frost)	1	
24	01 305 05 3370 060 0	24 Väggsåp D (Arkitekt Plus Frost)	1	
25	01 305 05 3370 060 0	25 Väggsåp D (Arkitekt Plus Frost)	1	
26	01 305 05 3370 060 0	26 Väggsåp D (Arkitekt Plus Frost)	1	
27	01 305 05 3370 060 0	27 Väggsåp D (Arkitekt Plus Frost)	1	
28	01 305 05 9294 060 2	28 Skåp över kyl och frys 496 mm (Arkitekt Plus Frost)	1	
	01 36 1372 0000	Ventilationsgaller (Rostfri)	1	
29	01 304 05 3010 060 1	29 Väggsåp L (Aspekt Frost)	1	
30	01 304 05 3010 060 2	30 Väggsåp L (Aspekt Frost)	1	
31	01 304 05 3010 060 1	31 Väggsåp L (Aspekt Frost)	1	
32	01 304 05 3010 060 2	32 Väggsåp L (Aspekt Frost)	1	
	01 150472 305 0	15 Lucksats (Arkitekt Plus Frost) 596 mm x 956 mm	1	
	01 88 7106 0000	Loggobricka	1	
	01 150637 305 0	Lucksats (Arkitekt Plus Frost) 596 mm x 700 mm	1	
	01 36 8083 0000	Täckbricka Tandembox	34	
	01 29 1014 0000	Täckbricka gångjärn	83	
Bänkskiva laminat				
	01Y222300606	Laminat MF1+, upp till 625 mm, manuellt editerad, Ljus betong 606	1	3 536 mm
	01Y53320606	Kantlist MF1+	1	3 536 mm
	01Y53320606	Kantlist MF1+	1	600 mm
Diskbänk				
	01Y6000726	Intra Frame FR520. i., Underlimmad i laminat, monterad	1	

Spotlightskiva

01 37 1350 1630	Spotlightskiva, 1200x16x350, Frost målad	1	600 mm
01 37 1352 1630	Spotlightskiva, 2420x16x350, Frost målad	1	2 250 mm

Sidor

01 37 1340 163 0	Dekorsida 1340. 16mm bänkskåp, Frost målad, 704x585x16, 585 x 704 mm	1	
01 37 1341 163 0	Dekorsida 1341. 16mm bänkskåp, Frost målad, 870x585x16, 585 x 870 mm	1	
01 37 1343 163 0	Dekorsida 1343. 16mm väggskåp, Frost målad, 704x350x16, 350 x 704 mm	1	
01 37 1349 163 0	Dekorsida 1349. 16mm högskåp F, Frost målad, 2400x585x16, 585 x 2400 mm	1	

Passbitar

01 24 1109 163 0	Passbit 166mm, Frost målad, 166x2420	3	7 260 mm
01 24 1110 163 0	Passbit 350mm, Frost målad, 350x2420	1	2 420 mm
01 24 3039 163 0	Passbit/Dekorlist rak 54mm, Frost målad, 54x2420	2	4 840 mm

Lister

01 26 1109 163 0	Takanslutning för skåp, rak 2420x166, Frost målad	4	9 680 mm
------------------	---	---	----------

Socklar




01 25 1130 163 0	Sockelfront 2 420 mm, Frost målad	4	9 680 mm
01 25 1131 163 0	Sockelgavel 505 mm, Frost målad	2	
01 36 1136 0000	Stödben, 4-pack	8	


Tillbehör




01 29 4333 0000	Snäppgångjärn i metall 107°	2	
-----------------	-----------------------------	---	--


Plocklista Övrigt



01 36 1138 000 0	Sockelben 1st K20 höjd 166mm inkl 4 st skruv	4	
------------------	--	---	--

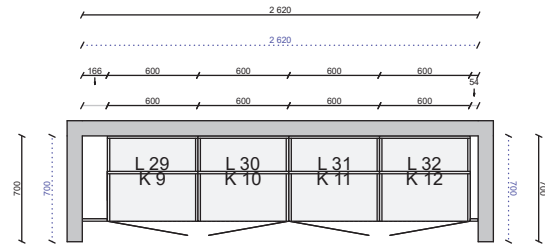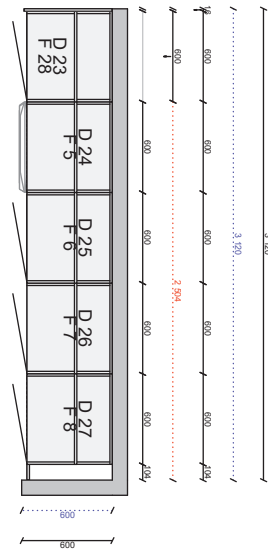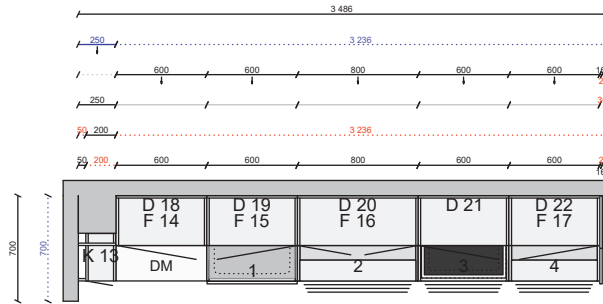


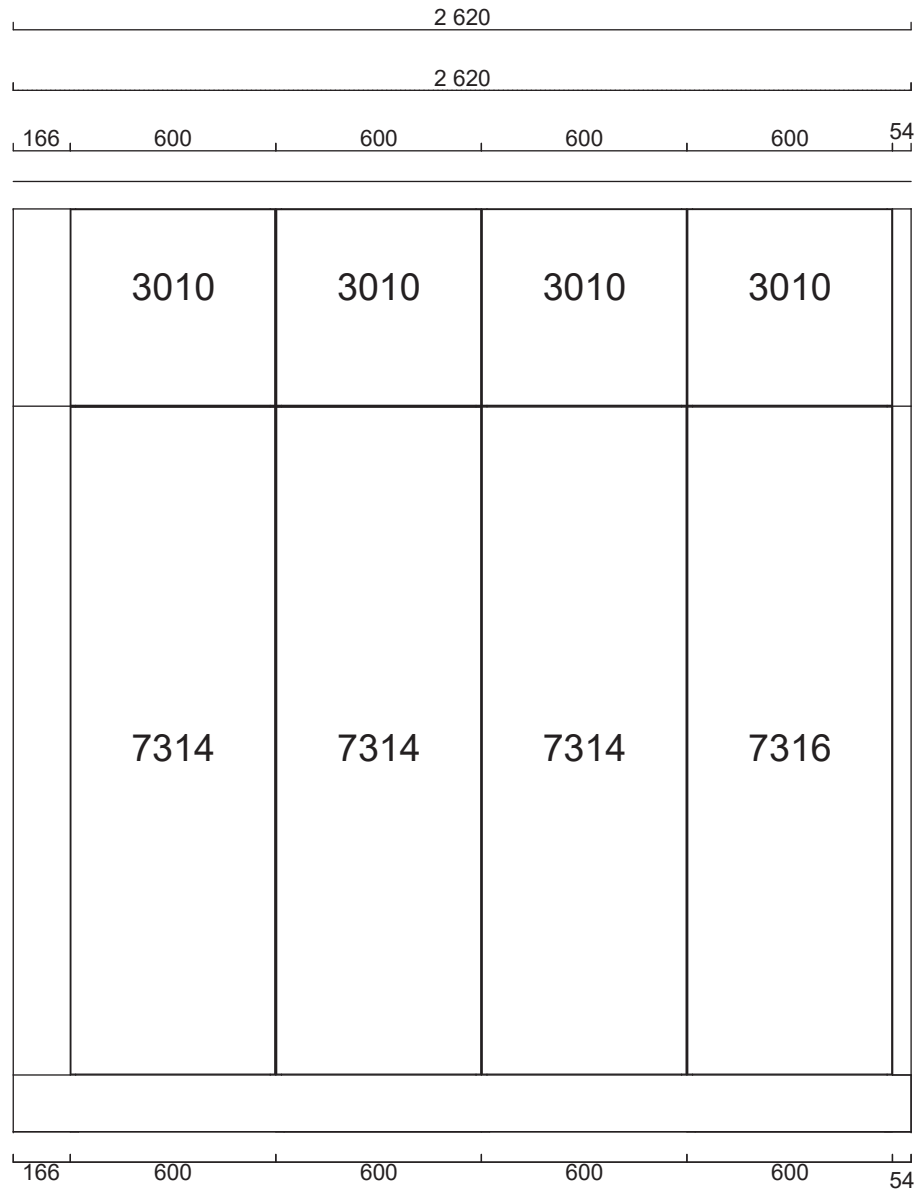
	<p>Alla mått som visas skall noggrant kontrolleras och justeras mot verkliga mått på arbetsplatsen. Detta är en originalritning och bör ej kopieras.</p>		<p>Skala 1:50 Handläggare MC</p>	<p>Skapad 2019-10-10 Reviderad 2021-04-26</p>	
K5 lgh A41-314736os.cmdrw	Lucka Arkitekt plus frost målad	Handtag Inget	Bänkskiva Laminat ljus betong 606	Ritningstyp BYGGRITNING TILLVAL	Planritning

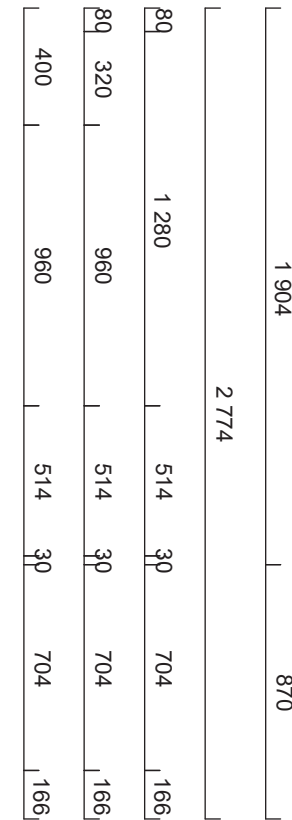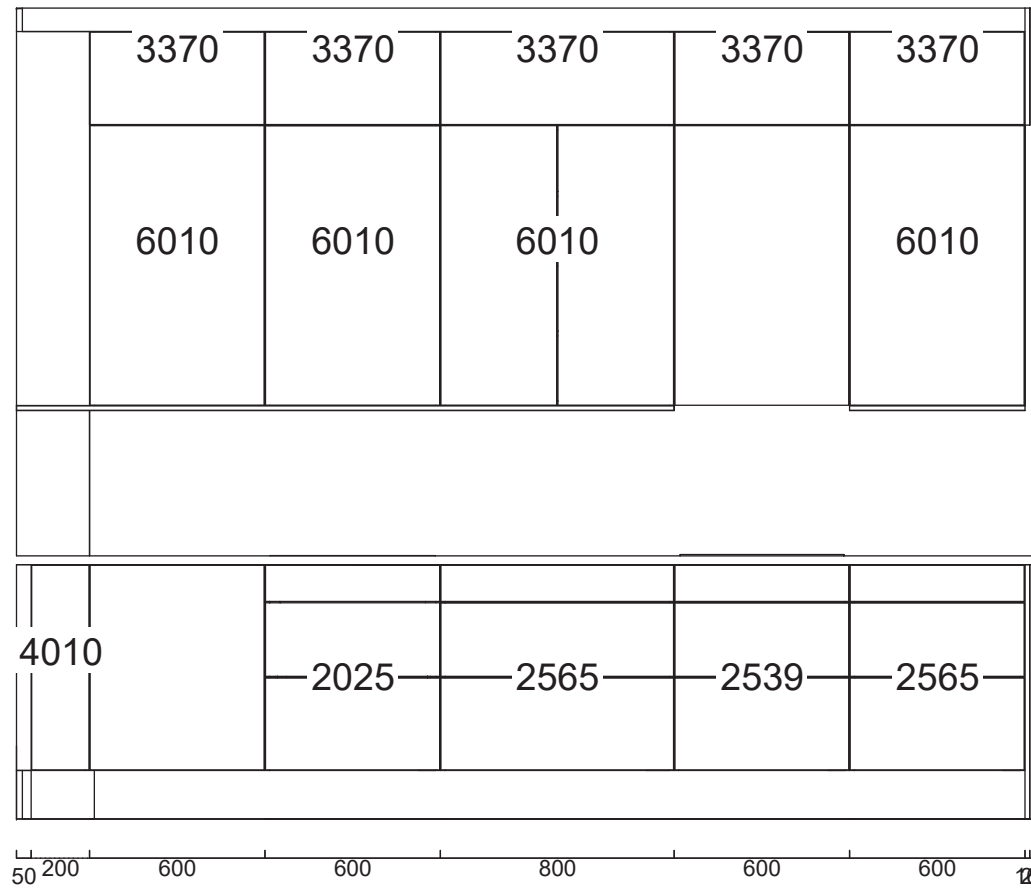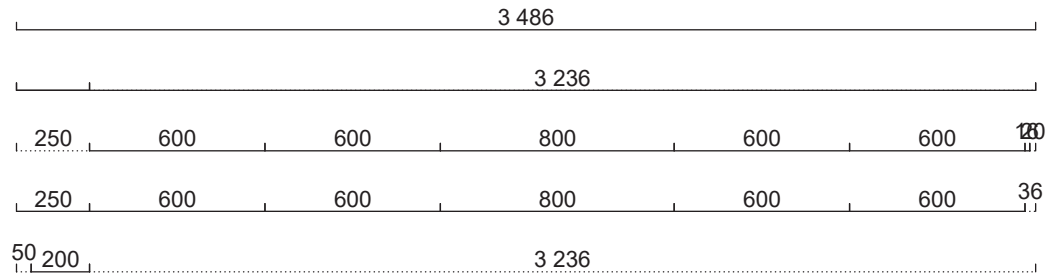

	Alla mått som visas skall noggrant kontrolleras och justeras mot verkliga mått på arbetsplatsen. Detta är en originalritning och bör ej kopieras.		Handläggare MC	Skapad 2019-10-10 Reviderad 2021-04-26	
K5 lgh A41-314736os.cmdrw	Lucka Arkitekt plus frost målad	Handtag Inget	Bänkskiva Laminat ljus betong 606	Ritningstyp BYGGRITNING TILLVAL	Automatisk elevationsvy

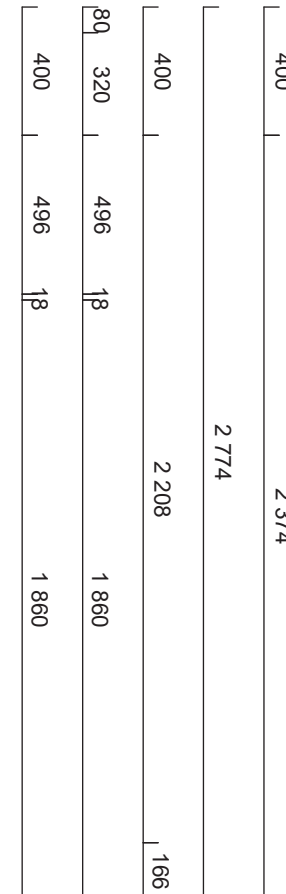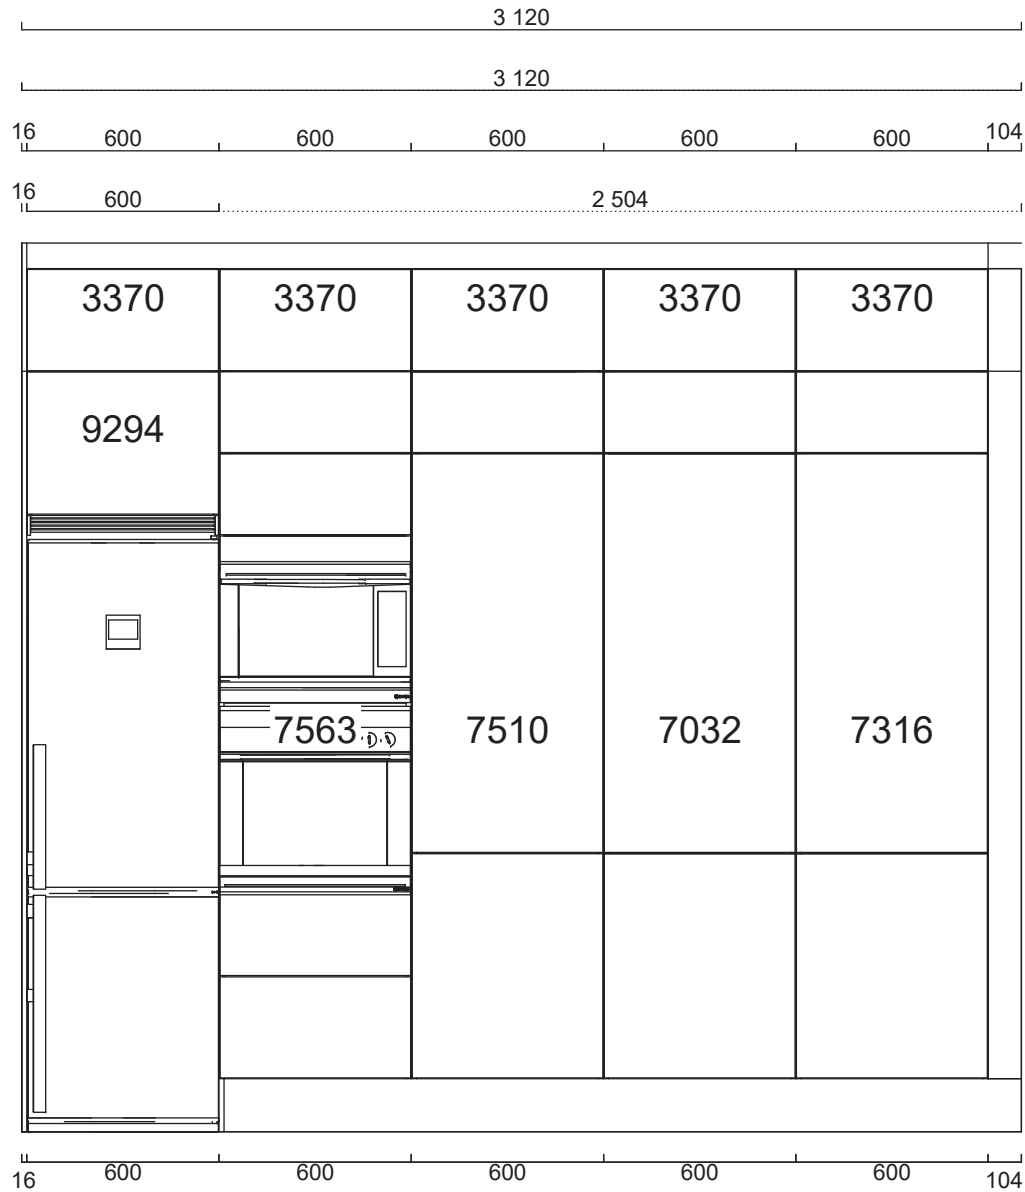

K5 lgh A41-314736os.cmdrw	<p>Alla mått som visas skall noggrant kontrolleras och justeras mot verkliga mått på arbetsplatsen. Detta är en originalritning och bör ej kopieras.</p> <p>Lucka Arkitekt plus frost målad</p> <p>Handtag Inget</p> <p>Bänkskiva Laminat ljus betong 606</p>	 <p>Ritningstyp BYGGRITNING TILLVAL</p>	<p>Handläggare MC</p>	<p>Skapad 2019-10-10</p> <p>Reviderad 2021-04-26</p> <p>Automatisk elevationsvy</p>
---------------------------	---	--	-----------------------	---




Alla mått som visas skall noggrant kontrolleras och justeras mot verkliga mått på arbetsplatsen. Detta är en originalritning och bör ej kopieras.



Handläggare
MC

Skapad 2019-10-10
Reviderad 2021-04-26

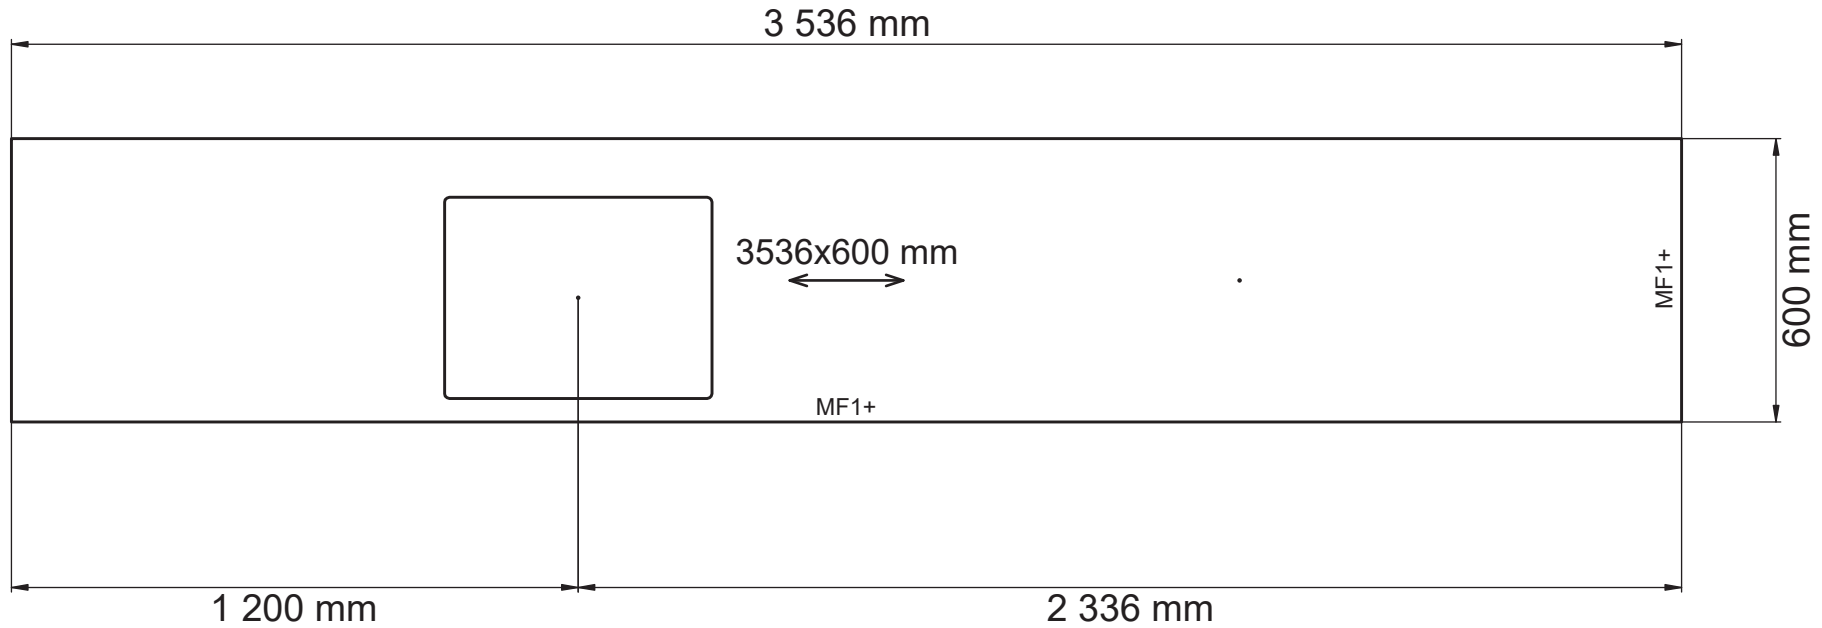

Laminat, Ljus betong 606
 Framkantlist i MF1+
 Tjocklek 30 mm
 Underlimmad Intra Frame
 FR 520 mm, Y6000726
 Placeras 1200 mm från
 vänster sida

Alla mått som visas skall noggrant kontrolleras och justeras mot verkliga mått på arbetsplatsen. Detta är en originalritning och bör ej kopieras.



Skala
1:16

Handläggare
MC

Skapad 2019-10-10
Reviderad 2021-04-26




Alla mått som visas skall noggrant kontrolleras och justeras mot verkliga mått på arbetsplatsen. Detta är en originalritning och bör ej kopieras.



Handläggare
MC

Skapad 2019-10-10
Reviderad 2021-04-26

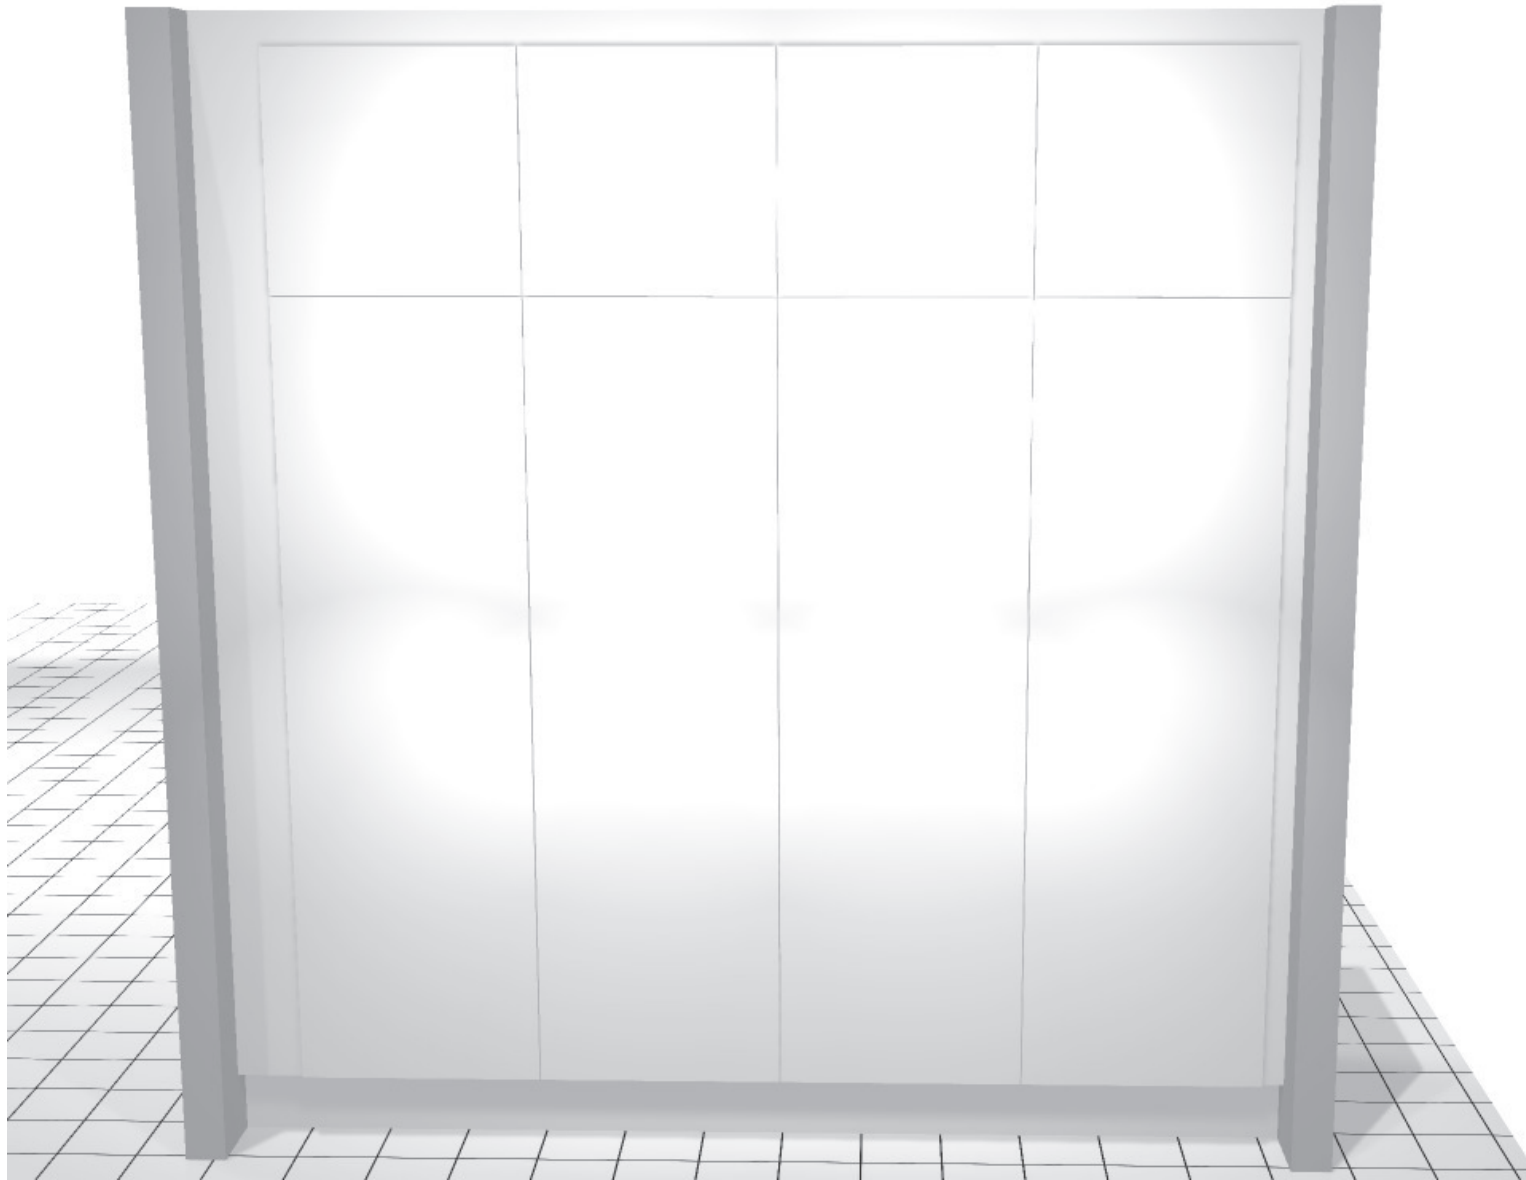

Alla mått som visas skall noggrant kontrolleras och justeras mot verkliga mått på arbetsplatsen. Detta är en originalritning och bör ej kopieras.



Handläggare
MC

Skapad 2019-10-10
Reviderad 2021-04-26