

Pos	Artikel	Text	Antal	Längd
Skåp				
1	01 305 05 2025 060 0	1 Bänkskåp med sopsortering (Arkitekt Plus Frost)	1	
	01 36 7080 0000	Tätningssset till diskbänkskåp	1	
2	01 305 05 2565 080 0	2 Bänkskåp med 3 tandem-lådor, matta ingår i alla lådor (Arkitekt Plus Frost)	1	
	01 36 1149 0000	Besticklåda för Tandembox 80cm	1	
	01 32 7206 0000	Barnsäkerhetsspärr fullutdrag, Tandembox och metabox	1	
3	01 305 05 2539 060 0	3 Bänkskåp för spishåll med 3 tandem-lådor, matta ingår i alla lådor (Arkitekt Plus Frost)	1	
4	01 305 05 2565 060 0	4 Bänkskåp med 3 tandem-lådor, matta ingår i alla lådor (Arkitekt Plus Frost)	1	
5	01 305 05 7314 050 1	5 Högskåp med dörr, 1 hylla, 1 stång och 2 backar (Arkitekt Plus Frost)	1	
	01 305 05 9055 050 0	5 Toppskåp, 500 mm (Arkitekt Plus Frost)	1	
6	01 305 05 7563 060 0	6 Insats med tandemlådor för inbyggnad, matta ingår i alla lådor (Arkitekt Plus Frost)	1	
	01 305 05 9055 060 0	6 Toppskåp, 600 mm (Arkitekt Plus Frost)	1	
	01 36 1370 0000	Täcklist 600mm Rostfri	1	
7	01 305 05 7510 060 2	7 Högskåp med dörr, hylla och invändiga tandemlådor (1 hög och 4 låga) (Arkitekt Plus Frost)	1	
	01 305 05 9055 060 0	7 Toppskåp, 600 mm (Arkitekt Plus Frost)	1	
8	01 305 05 7032 060 2	8 Städskåp (Arkitekt Plus Frost)	1	
	01 305 05 9055 060 0	8 Toppskåp, 600 mm (Arkitekt Plus Frost)	1	
9	01 305 05 7316 060 2	9 Högskåp med dörr, 5 hyllor och 4 backar (Arkitekt Plus Frost)	1	
	01 305 05 9055 060 0	9 Toppskåp, 600 mm (Arkitekt Plus Frost)	1	
10	01 304 05 7314 060 1	10 Högskåp med dörr, 1 hylla, 1 stång och 2 backar (Aspekt Frost)	1	
	01 304 05 9055 060 0	10 Toppskåp, 600 mm (Aspekt Frost)	1	
11	01 304 05 7314 060 2	11 Högskåp med dörr, 1 hylla, 1 stång och 2 backar (Aspekt Frost)	1	
	01 304 05 9055 060 0	11 Toppskåp, 600 mm (Aspekt Frost)	1	
12	01 304 05 7314 060 1	12 Högskåp med dörr, 1 hylla, 1 stång och 2 backar (Aspekt Frost)	1	
	01 304 05 9055 060 0	12 Toppskåp, 600 mm (Aspekt Frost)	1	
13	01 304 05 7316 060 2	13 Högskåp med dörr, 5 hyllor och 4 backar (Aspekt Frost)	1	
	01 304 05 9055 060 0	13 Toppskåp, 600 mm (Aspekt Frost)	1	
14	01 305 05 6010 060 1	14 Väggsåp F (Arkitekt Plus Frost)	1	
15	01 305 05 6010 060 2	15 Väggsåp F (Arkitekt Plus Frost)	1	
16	01 305 05 6010 080 0	16 Väggsåp F (Arkitekt Plus Frost)	1	
17	01 305 05 6010 060 2	17 Väggsåp F (Arkitekt Plus Frost)	1	
18	01 305 05 9294 060 2	18 Skåp över kyl och frys 496 mm (Arkitekt Plus Frost)	1	
	01 36 1372 0000	Ventilationsgaller (Rostfri)	1	
	01 150472 305 0	16 Lucksats (Arkitekt Plus Frost) 596 mm x 956 mm	1	
	01 88 7106 0000	Loggobricka	1	
	01 150637 305 0	Lucksats (Arkitekt Plus Frost) 596 mm x 700 mm	1	
	01 36 8083 0000	Täckbricka Tandembox	34	
	01 29 1014 0000	Täckbricka gångjärn	68	
Bänkskiva laminat				
	01Y222300597	Laminat MF1+, upp till 625 mm, manuellt editerad, Svart mocka 597	1	3 288 mm
	01Y53320597	Kantlist MF1+	1	3 288 mm
	01Y53320597	Kantlist MF1+	1	600 mm
Diskbänk				
	01Y6000726	Intra Frame FR520. i., Underlimmad i laminat, monterad	1	
Spotlightskiva				
	01 37 1350 1630	Spotlightskiva, 1200x16x350, Frost målad	1	600 mm
	01 37 1352 1630	Spotlightskiva, 2420x16x350, Frost målad	1	2 041 mm
Sidor				
	01 37 1341 163 0	Dekorsida 1341. 16mm bänkskåp, Frost målad, 870x585x16, 585 x 870 mm	1	
	01 37 1349 163 0	Dekorsida 1349. 16mm högskåp F, Frost målad, 2400x585x16, 585 x 2400 mm	3	
Passbitar				
	01 24 1109 163 0	Passbit 166mm, Frost målad, 166x2420	1	2 420 mm
	01 24 3039 163 0	Passbit/Dekorlist rak 54mm, Frost målad, 54x2420	3	7 260 mm

Ritning A44-314736os.cmdrw
Kund
Ändrad 2021-04-26

**Lister**

01 26 1110 163 0	Takanslutning för skåp, rak 2420x350, Frost målad	5	12 100 mm
------------------	---------------------------------------------------	---	-----------

Socklar



01 25 1130 163 0	Sockelfront 2 420 mm, Frost målad	4	9 680 mm
6 01 25 1131 163 0	Sockelgavel 505 mm, Frost målad	1	
01 36 1136 0000	Stödben, 4-pack	9	

Grepp

01 32 7868 0000	Lounge krom	21	
01 36 1741 0000	Puto grå plast 5 -pack	4	

Tillbehör

01 29 4333 0000	Snäppgångjärn i metall 107°	2	
-----------------	-----------------------------	---	--

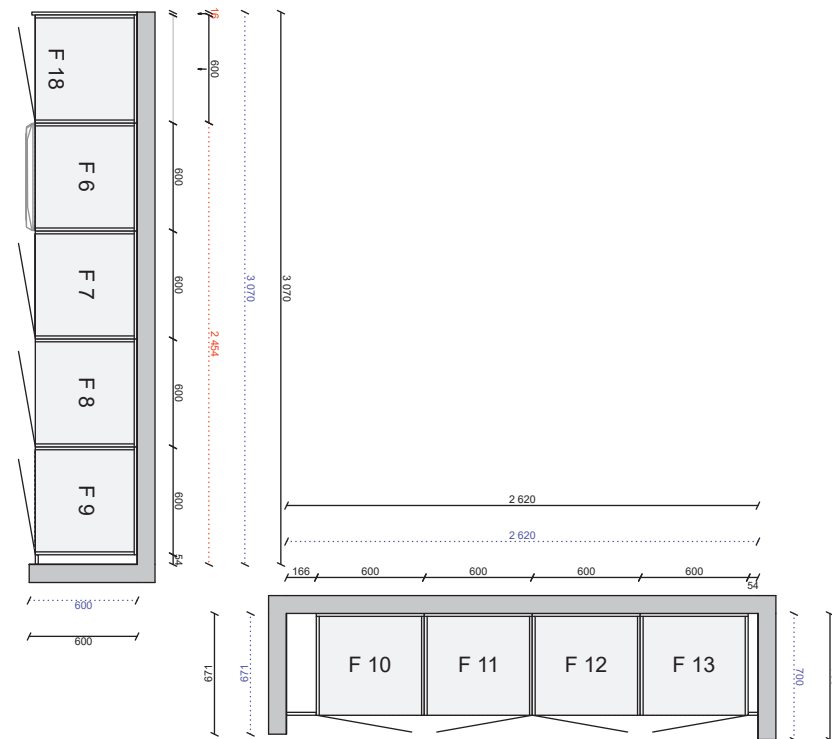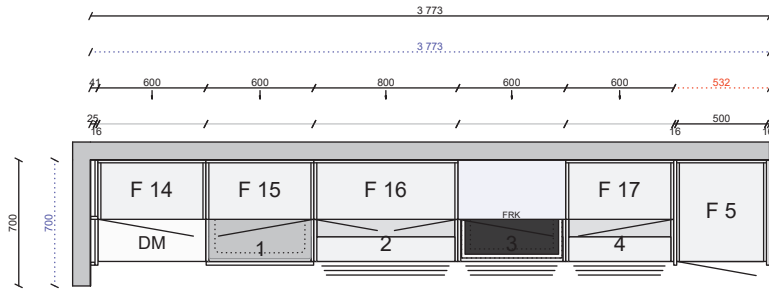



Alla mått som visas skall noggrant kontrolleras och justeras mot verkliga mått på arbetsplatsen. Detta är en originalritning och bör ej kopieras.



Skala
1:42

Handläggare
MC


Skapad 2019-10-10
Reviderad 2021-04-26

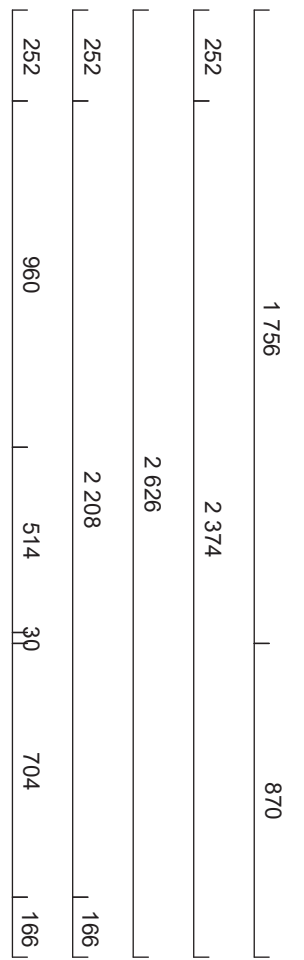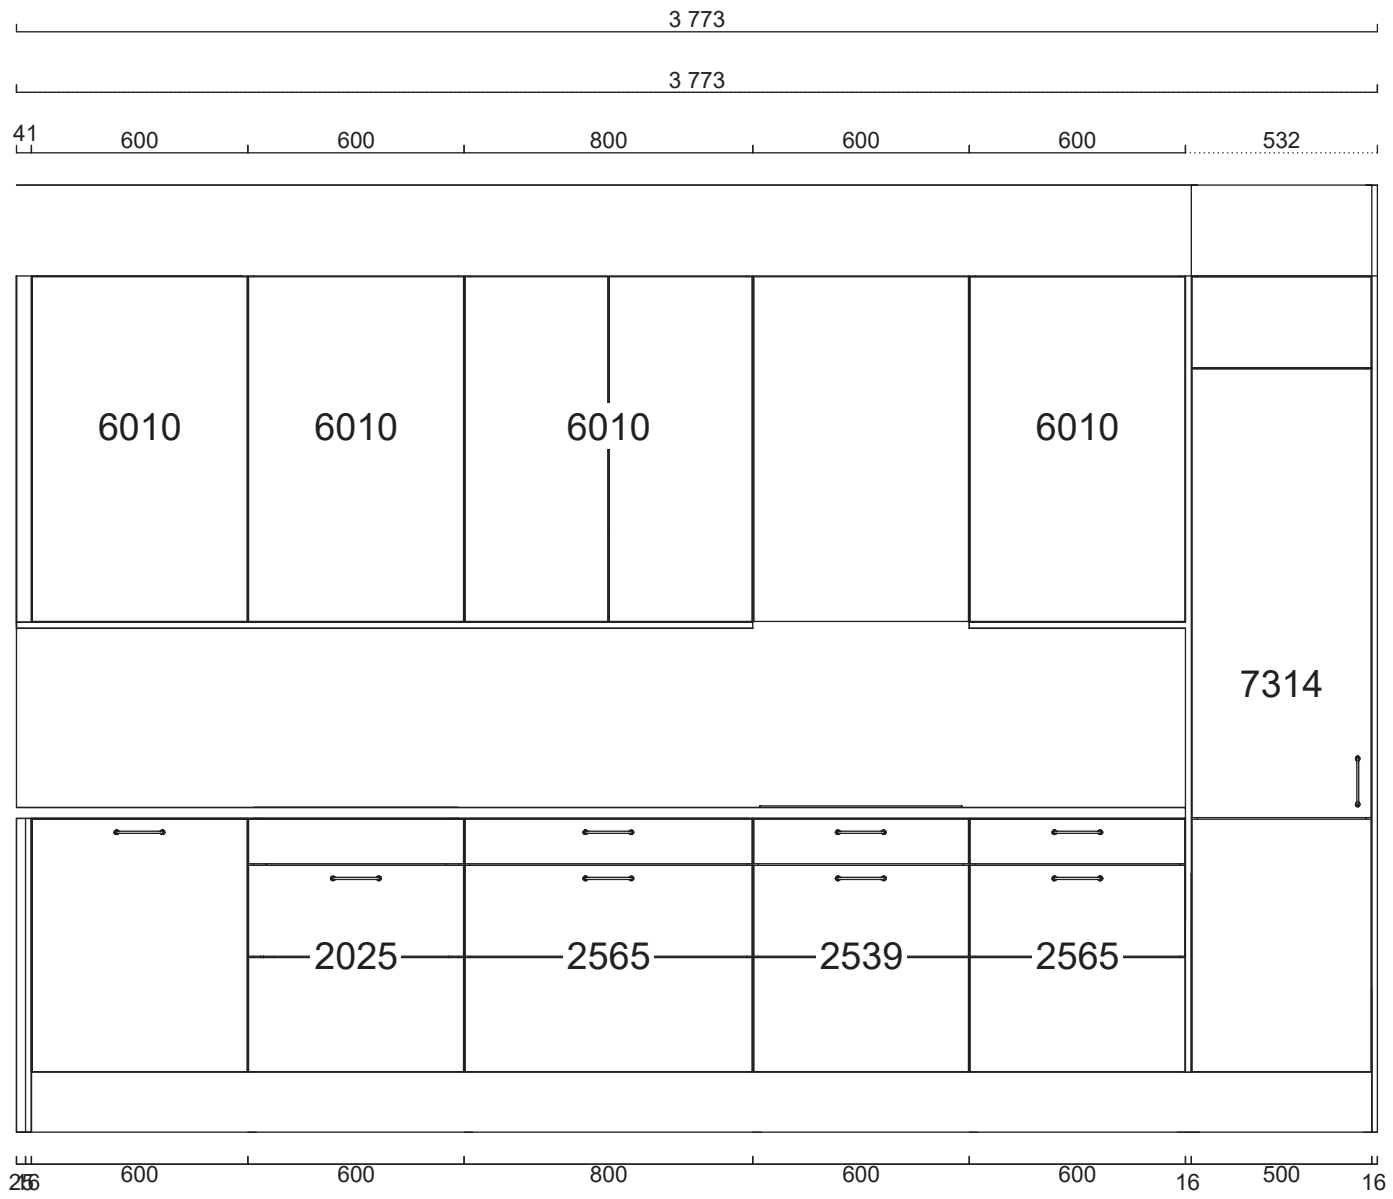

Alla mått som visas skall noggrant kontrolleras och justeras mot verkliga mått på arbetsplatsen. Detta är en originalritning och bör ej kopieras.



Handläggare Skapad 2019-10-10
MC Reviderad 2021-04-26

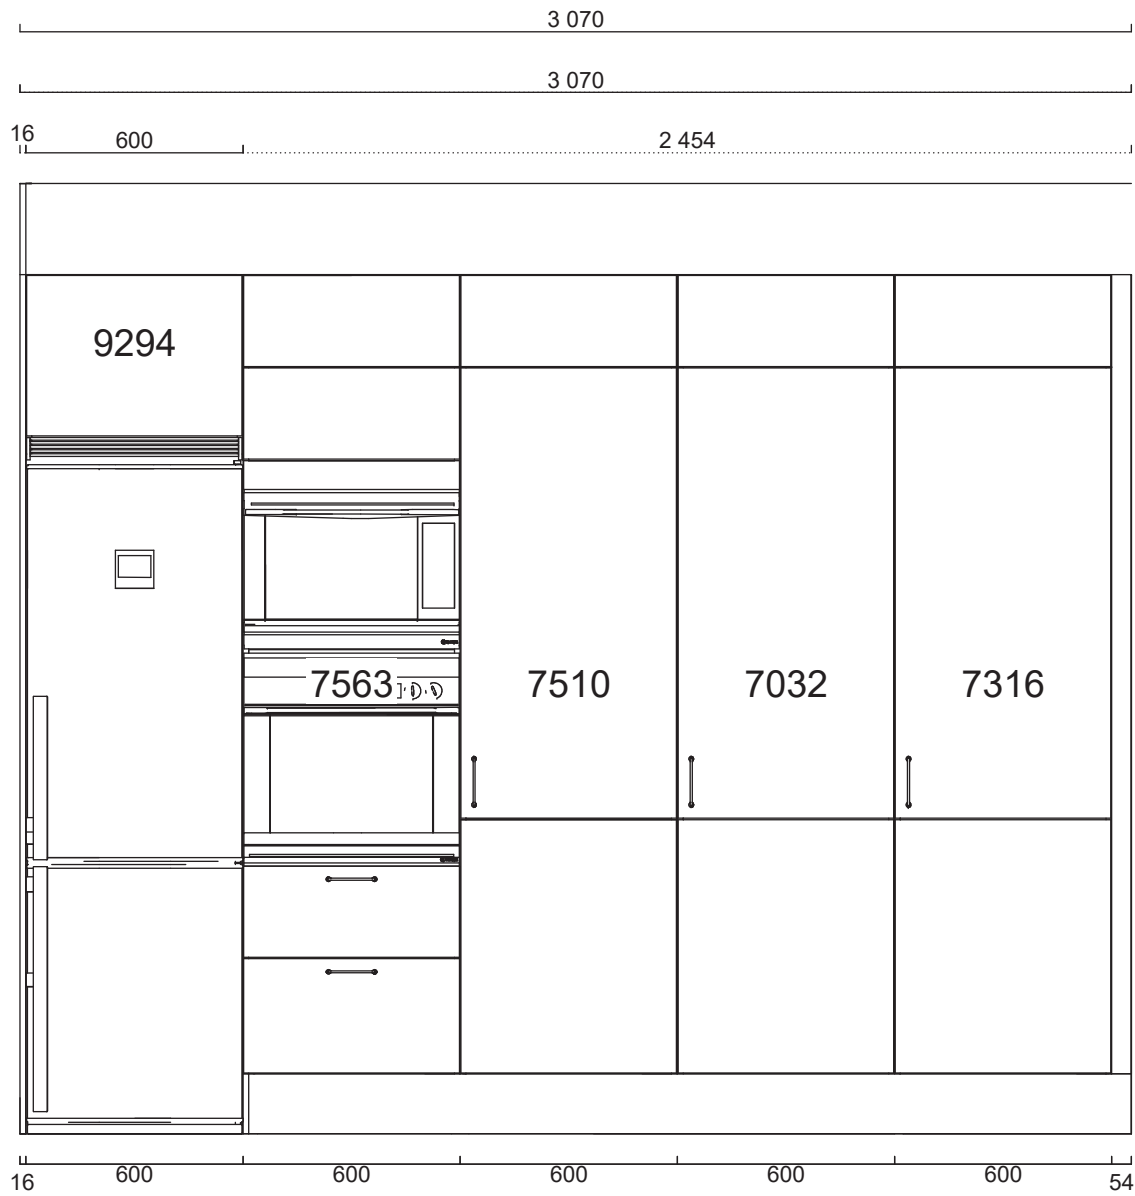

Alla mått som visas skall noggrant kontrolleras och justeras mot verkliga mått på arbetsplatsen. Detta är en originalritning och bör ej kopieras.



Handläggare
MC

Skapad 2019-10-10
Reviderad 2021-04-26

A44-314736os.cmdrw


Lucka Arkitekt plus frost målad

Handtag Lounge krom

Bänkskiva Laminat svart mocka 597

Ritningstyp BYGGRITNING TILLVAL

Automatisk elevationsvy

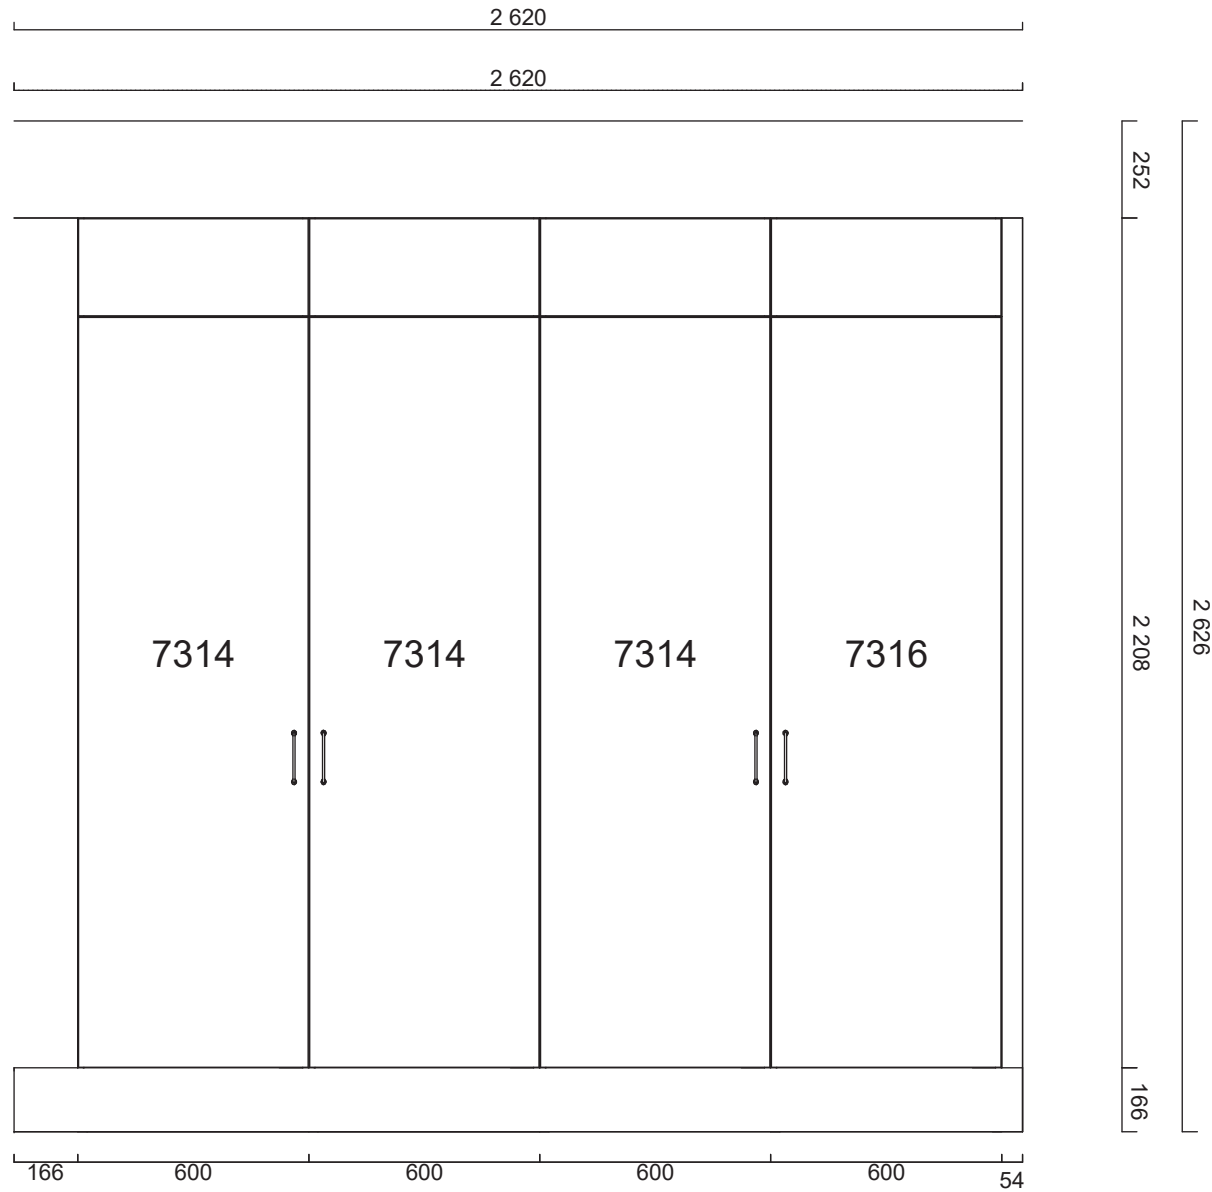


Alla mått som visas skall noggrant kontrolleras och justeras mot verkliga mått på arbetsplatsen. Detta är en originalritning och bör ej kopieras.



Handläggare
MC

Skapad 2019-10-10
Reviderad 2021-04-26

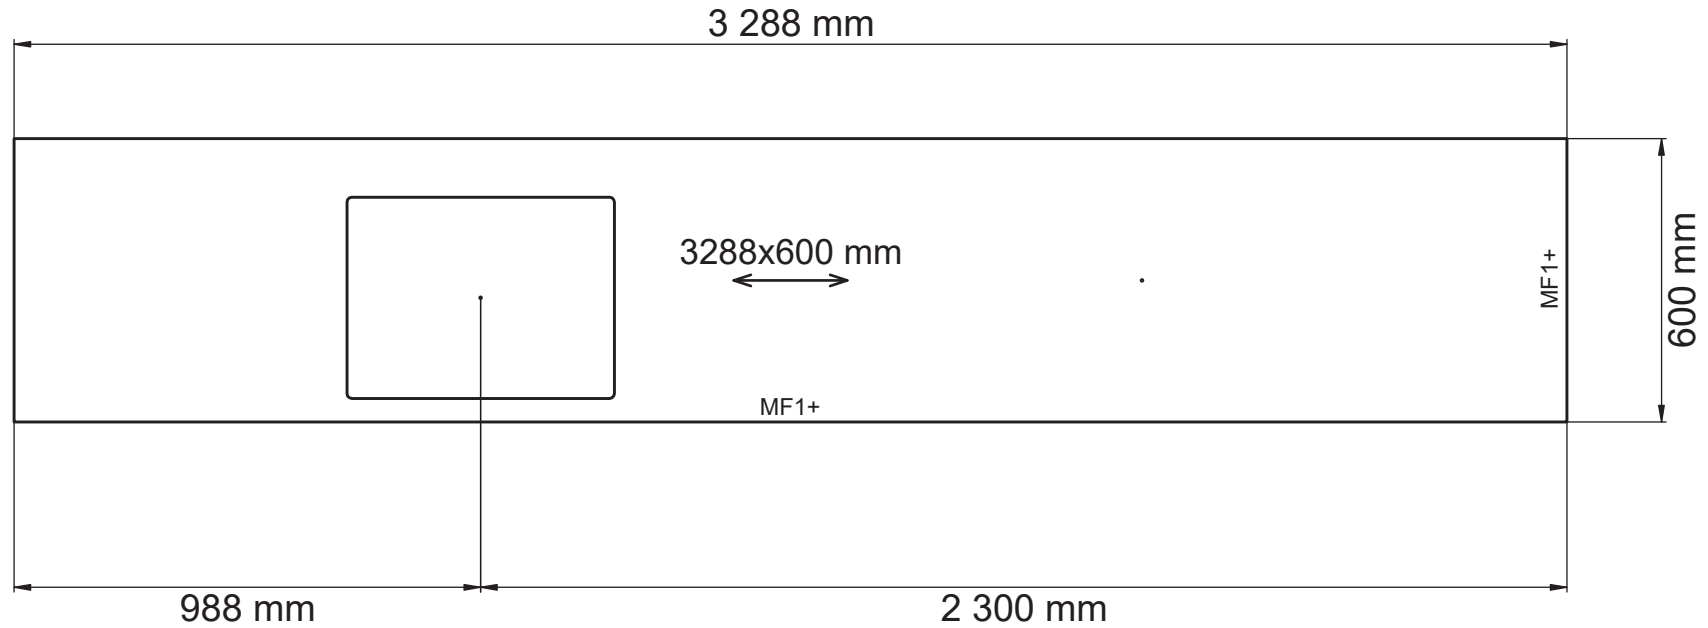

Laminat, Svart mocka 597
 Framkantlist i MF1+
 Tjocklek 30 mm
 Underlimmad Intra Frame
 FR 520 mm, Y6000726
 Placeras 988 mm från
 vänster sida

Alla mått som visas skall noggrant kontrolleras och justeras mot verkliga mått på arbetsplatsen. Detta är en originalritning och bör ej kopieras.



Skala
1:16

Handläggare
MC

Skapad 2019-10-10
Reviderad 2021-04-26




Alla mått som visas skall noggrant kontrolleras och justeras mot verkliga mått på arbetsplatsen. Detta är en originalritning och bör ej kopieras.



Handläggare
MC

Skapad 2019-10-10
Reviderad 2021-04-26

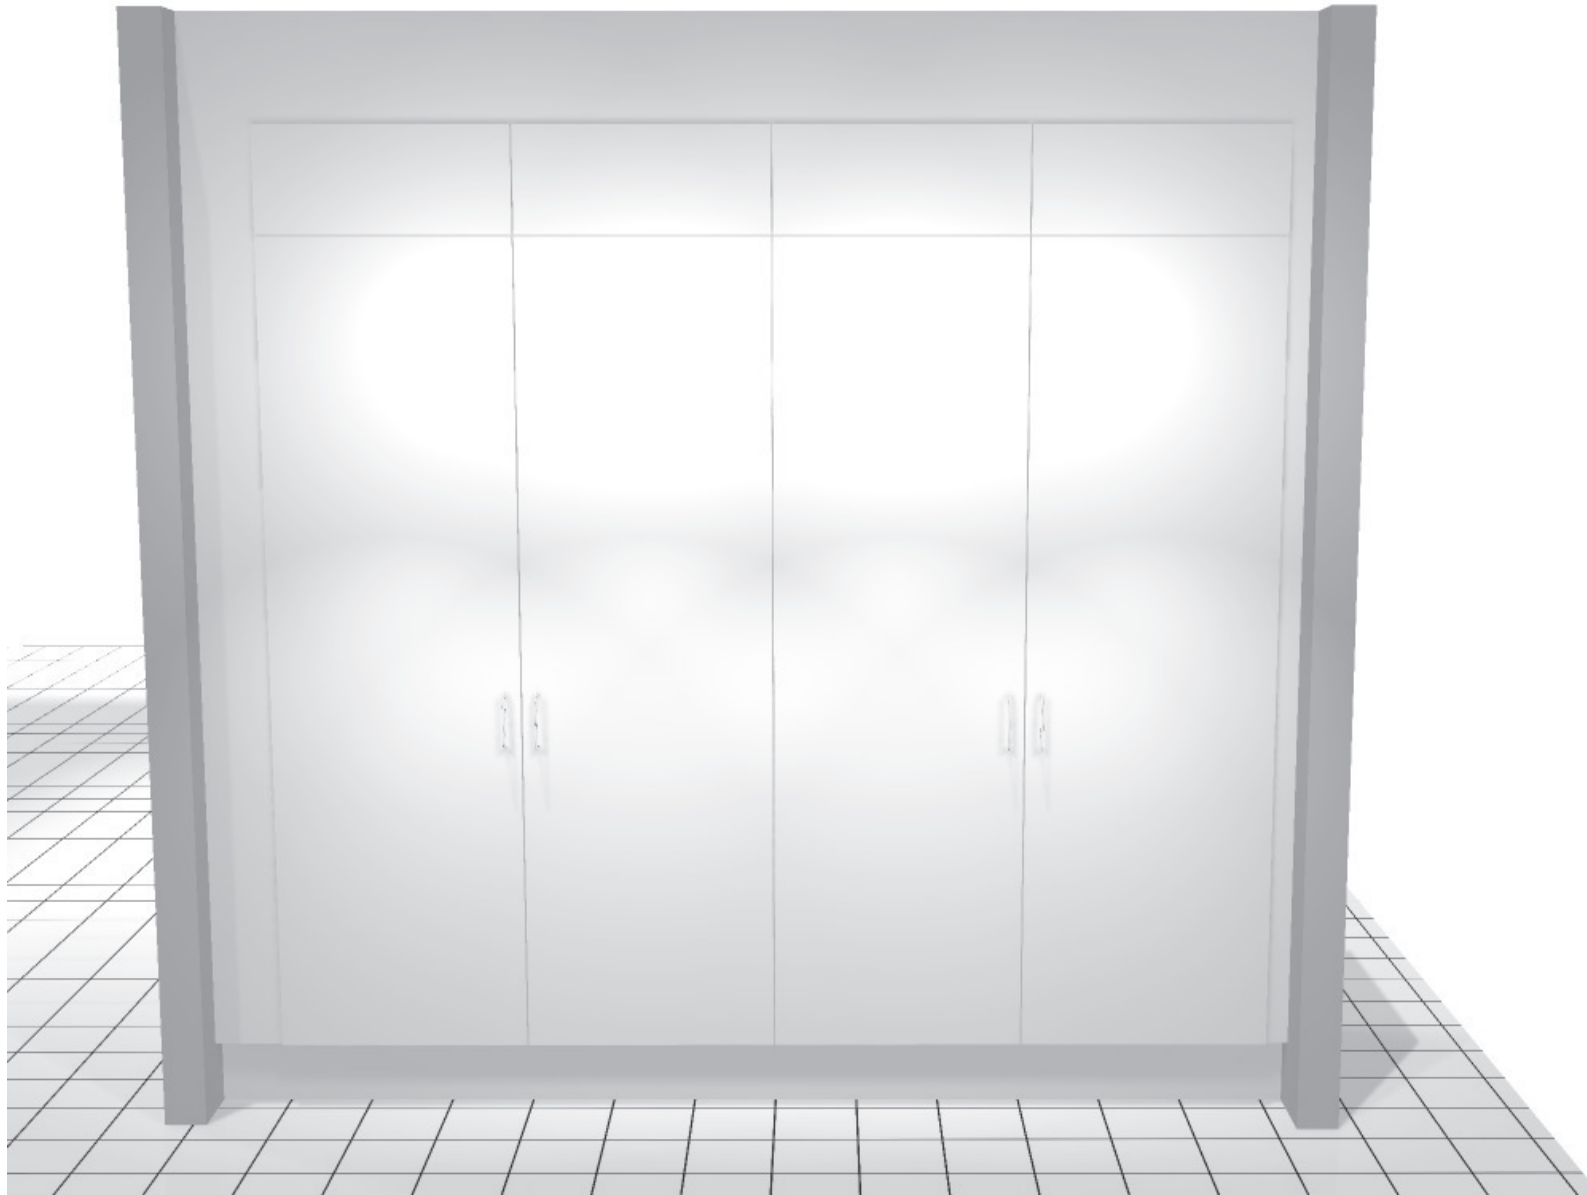

Alla mått som visas skall noggrant kontrolleras och justeras mot verkliga mått på arbetsplatsen. Detta är en originalritning och bör ej kopieras.



Handläggare
MC

Skapad 2019-10-10
Reviderad 2021-04-26