


Pos	Artikel	Text	Antal	Längd
<b>Skåp</b>				
1	01 304 05 7032 060 2	1 Städska (Aspekt Frost)	1	
	01 304 05 9055 060 0	1 Toppska, 600 mm (Aspekt Frost)	1	
2	01 304 05 7316 060 1	2 Högska med dörr, 5 hyllor och 4 backar (Aspekt Frost)	1	
	01 304 05 9055 060 0	2 Toppska, 600 mm (Aspekt Frost)	1	
3	01 304 05 7314 050 1	3 Högska med dörr, 1 hylla, 1 stång och 2 backar (Aspekt Frost)	1	
	01 304 05 9055 050 0	3 Toppska, 500 mm (Aspekt Frost)	1	
4	01 304 05 7314 050 2	4 Högska med dörr, 1 hylla, 1 stång och 2 backar (Aspekt Frost)	1	
	01 304 05 9055 050 0	4 Toppska, 500 mm (Aspekt Frost)	1	
5	01 D02 AB 7563 060 0	5 Insats med tandemlådor för inbyggnad, matta ingår i alla lådor, Vit, framkant gråbeige (Arkitekt plus Frö)	1	
	01 D02 AB 9055 060 0	5 Toppska, 600 mm, Vit, framkant gråbeige (Arkitekt plus Frö)	1	
	01 36 1370 0000	Täcklist 600mm Rostfri	1	
6	01 D02 AB 2569 030 0	6 Bänkska med 4 tandem-lådor, besticklåda ingår i översta lådan, matta ingår i alla övriga lådor, Vit, framkant gråbeige (Arkitekt plus Frö)	1	
7	01 D02 AB 2539 060 0	7 Bänkska för spishäll med 3 tandem-lådor, matta ingår i alla lådor, Vit, framkant gråbeige (Arkitekt plus Frö)	1	
8	01 D02 AB 2087 090 2	8 Bänkska 90x90 med 2 karusellhyllor, Vit, framkant gråbeige (Arkitekt plus Frö)	1	
9	01 D02 AB 2565 060 0	9 Bänkska med 3 tandem-lådor, matta ingår i alla lådor, Vit, framkant gråbeige (Arkitekt plus Frö)	1	
10	01 D02 AB 2025 080 0	10 Bänkska med sopsortering, Vit, framkant gråbeige (Arkitekt plus Frö)	1	
	01 36 7080 0000	Tätningssset till diskbänkska	1	
11	01 D02 AB 2565 080 0	11 Bänkska med 3 tandem-lådor, matta ingår i alla lådor, Vit, framkant gråbeige (Arkitekt plus Frö)	1	
	01 36 1149 0000	Besticklåda för Tandembox 80cm	1	
	01 32 7206 0000	Barnsäkerhetsspärr fullutdrag, Tandembox och metabox	1	
12	01 D02 AB 7510 050 2	12 Högska med dörr, hylla och invändiga tandemlådor (1 hög och 4 låga), Vit, framkant gråbeige (Arkitekt plus Frö)	1	
	01 D02 AB 9055 050 0	12 Toppska, 500 mm, Vit, framkant gråbeige (Arkitekt plus Frö)	1	
13	01 D02 AB 6010 030 1	13 Väggska F, Vit, framkant gråbeige (Arkitekt plus Frö)	1	
14	01 D02 AB 6010 080 0	14 Väggska F, Vit, framkant gråbeige (Arkitekt plus Frö)	1	
15	01 D02 AB 6010 080 0	15 Väggska F, Vit, framkant gråbeige (Arkitekt plus Frö)	1	
16	01 D02 AB 6010 060 2	16 Väggska F, Vit, framkant gråbeige (Arkitekt plus Frö)	1	
17	01 D02 AB 9294 060 1	17 Skåp över kyl och frys 496 mm, Vit, framkant gråbeige (Arkitekt plus Frö)	1	
	01 36 1372 0000	Ventilationsgaller (Rostfri)	1	
18	01 D02 AB 9294 060 1	18 Skåp över kyl och frys 496 mm, Vit, framkant gråbeige (Arkitekt plus Frö)	1	
	01 36 1372 0000	Ventilationsgaller (Rostfri)	1	
	01 150472 D02 0	12 Lucksats (Arkitekt plus Frö) 596 mm x 956 mm	1	
	01 88 7106 0000	Loggbricka	1	
	01 150637 D02 0	Lucksats (Arkitekt plus Frö) 596 mm x 700 mm	1	
	01 36 8083 0000	Täckbricka Tandembox	42	
	01 29 1014 0000	Täckbricka gångjärn	55	
<b>Bänkskiva sten</b>				
	JS 137 000 1830 232	Natursten MF2, upp till 625 mm, manuellt editerad, Nero assoluto, blank polerad	1	900 mm
	JS 18 0235 3700	Bearb. typ 235 Bsk MF2	1	
	JS 18 0236 3700	Bearb. typ 236 Bsk MF2	1	
	JS 137 000 1830 232	Natursten MF2, upp till 625 mm, manuellt editerad, Nero assoluto, blank polerad	1	340 mm
	JS 18 3528 0000	Tillägg för kortkant MF1	1	
	JS 18 0236 3700	Bearb. typ 236 Bsk MF2	1	
	JS 137 000 1830 232	Natursten MF2, upp till 625 mm, manuellt editerad, Nero assoluto, blank polerad	1	320 mm
	JS 137 000 1830 232	Natursten MF2, upp till 625 mm, manuellt editerad, Nero assoluto, blank polerad	1	880 mm
	JS 18 0228 3700	Bearbetning typ 228 MF2, stenbänkskiva	1	
	JS 18 3528 0000	Tillägg för kortkant MF1	1	
	JS 18 0235 3700	Bearb. typ 235 Bsk MF2	1	
	JS 137 000 1830 232	Natursten MF2, upp till 625 mm, manuellt editerad, Nero assoluto, blank polerad	1	2 500 mm
	JS 18 0236 3700	Bearb. typ 236 Bsk MF2	2	

JS 18 0730 0000	Skötselkit för natursten		1
<b>Bänkskiva tjänster</b>			
JSSERVICE7	Frakt vid montering Mitt, gäller enbart stenbänkskivor		1
JSSERVICE17	Montering Mitt, gäller enbart stenbänkskivor		1
JSSERVICE12	Mätning Mitt, gäller enbart stenbänkskivor		1
<b>Diskbänk</b>			
JS 18 8521 0000	Vask för stenbänkskiva, Intra Horizon HZ 615 SH. HÖ		1
<b>Spotlightskiva</b>			
01 37 1350 X020	Spotlightskiva, 1200x16x350, Frö målad	1	900 mm
01 37 1350 X020	Spotlightskiva, 1200x16x350, Frö målad	1	300 mm
01 37 1352 X020	Spotlightskiva, 2420x16x350, Frö målad	1	1 400 mm
<b>Sidor</b>			
01 37 1341 X02 0	Dekorsida 1341. 16mm bänkskåp, Frö målad, 870x585x16, 585 x 870 mm	1	
01 37 1346 X02 0	Dekorsida 1346. 16mm väggskåp, Frö målad, 1500x350x16, 350 x 1500 mm	2	
01 37 1349 X02 0	Dekorsida 1349. 16mm högsåp F, Frö målad, 2400x585x16, 585 x 2400 mm	2	
<b>Passbitar</b>			
01 24 3020 163 0	Passbit 100mm, Frost målad, 100x2420	1	2 420 mm
01 24 3020 X02 0	Passbit 100mm, Frö målad, 100x2420	1	2 420 mm
01 24 1109 163 0	Passbit 166mm, Frost målad, 166x2420	1	2 420 mm
01 24 3039 163 0	Passbit/Dekorlist rak 54mm, Frost målad, 54x2420	1	2 420 mm
<b>Lister</b>			
01 26 1110 163 0	Takanslutning för skåp, rak 2420x350, Frost målad	2	4 840 mm
01 26 1110 X02 0	Takanslutning för skåp, rak 2420x350, Frö målad	3	7 260 mm
<b>Socklar</b>			
01 25 1130 163 0	Sockelfront 2 420 mm, Frost målad	2	4 840 mm
01 25 1130 X02 0	Sockelfront 2 420 mm, Frö målad	3	7 260 mm
12 01 25 1131 X02 0	Sockelgavel 505 mm, Frö målad	1	
01 36 1136 0000	Stödben, 4-pack	9	
<b>Grepp</b>			
01 32 7868 0000	Lounge krom	4	
01 36 1741 0000	Puto grå plast 5 -pack	4	
01 32 7663 0000	Solo svart cc128	19	
<b>Tillbehör</b>			
01 29 4333 0000	Snäppgångjärn i metall 107°	2	

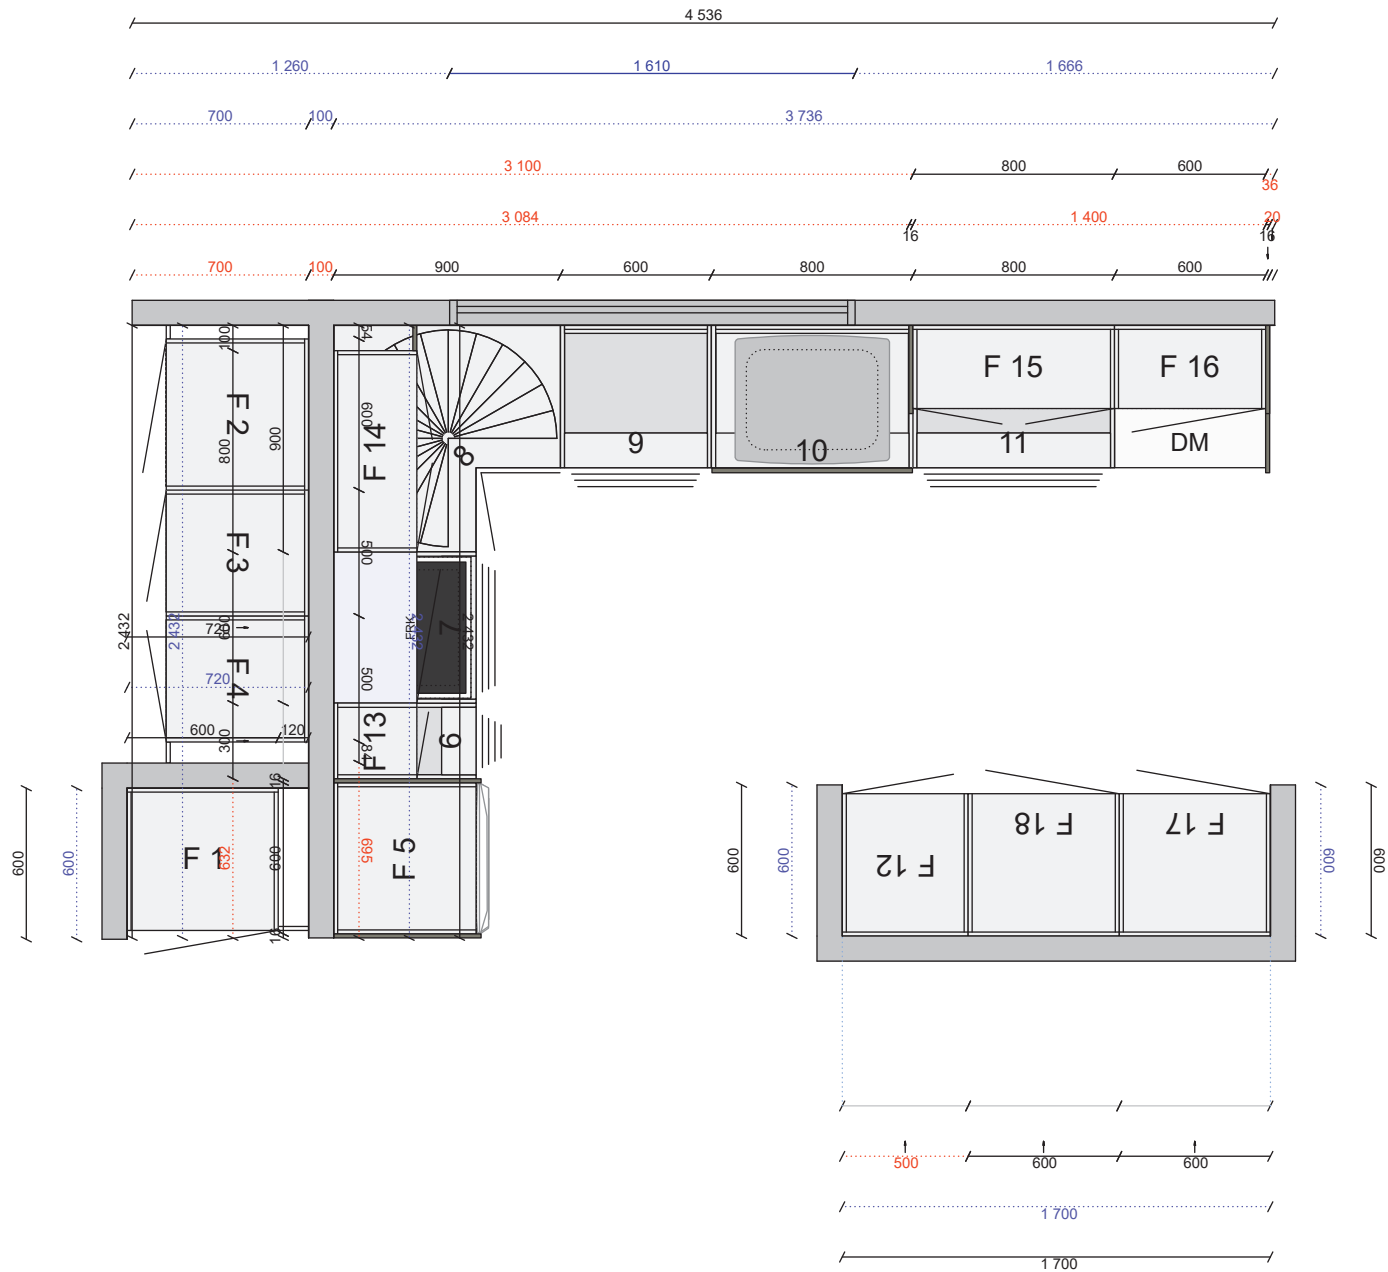


Alla mått som visas skall noggrant kontrolleras och justeras mot verkliga mått på arbetsplatsen. Detta är en originalritning och bör ej kopieras.



Skala  
1:30

Handläggare  
MC

Skapad 2019-10-10  
Reviderad 2021-04-26

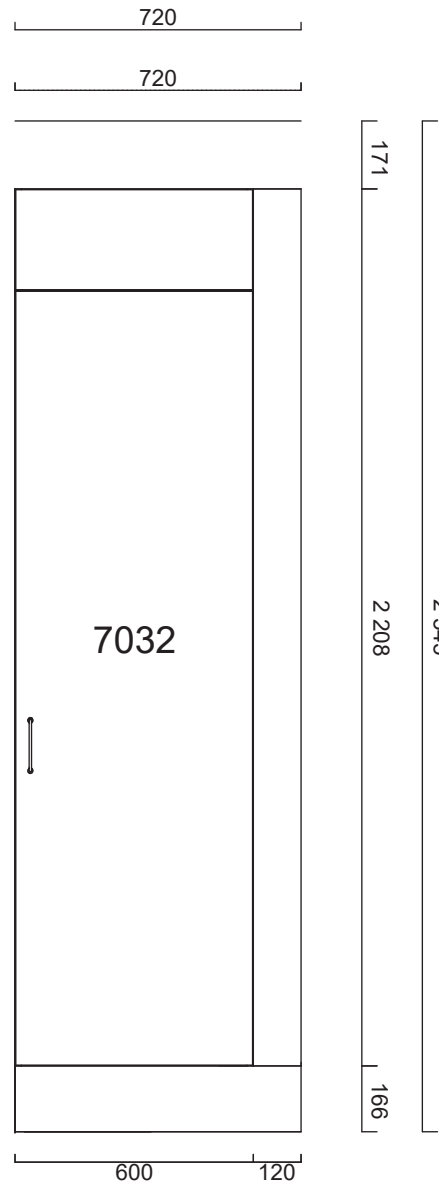


Alla mått som visas skall noggrant kontrolleras och justeras mot verkliga mått på arbetsplatsen. Detta är en originalritning och bör ej kopieras.



Handläggare  
MC

Skapad 2019-10-10  
Reviderad 2021-04-26

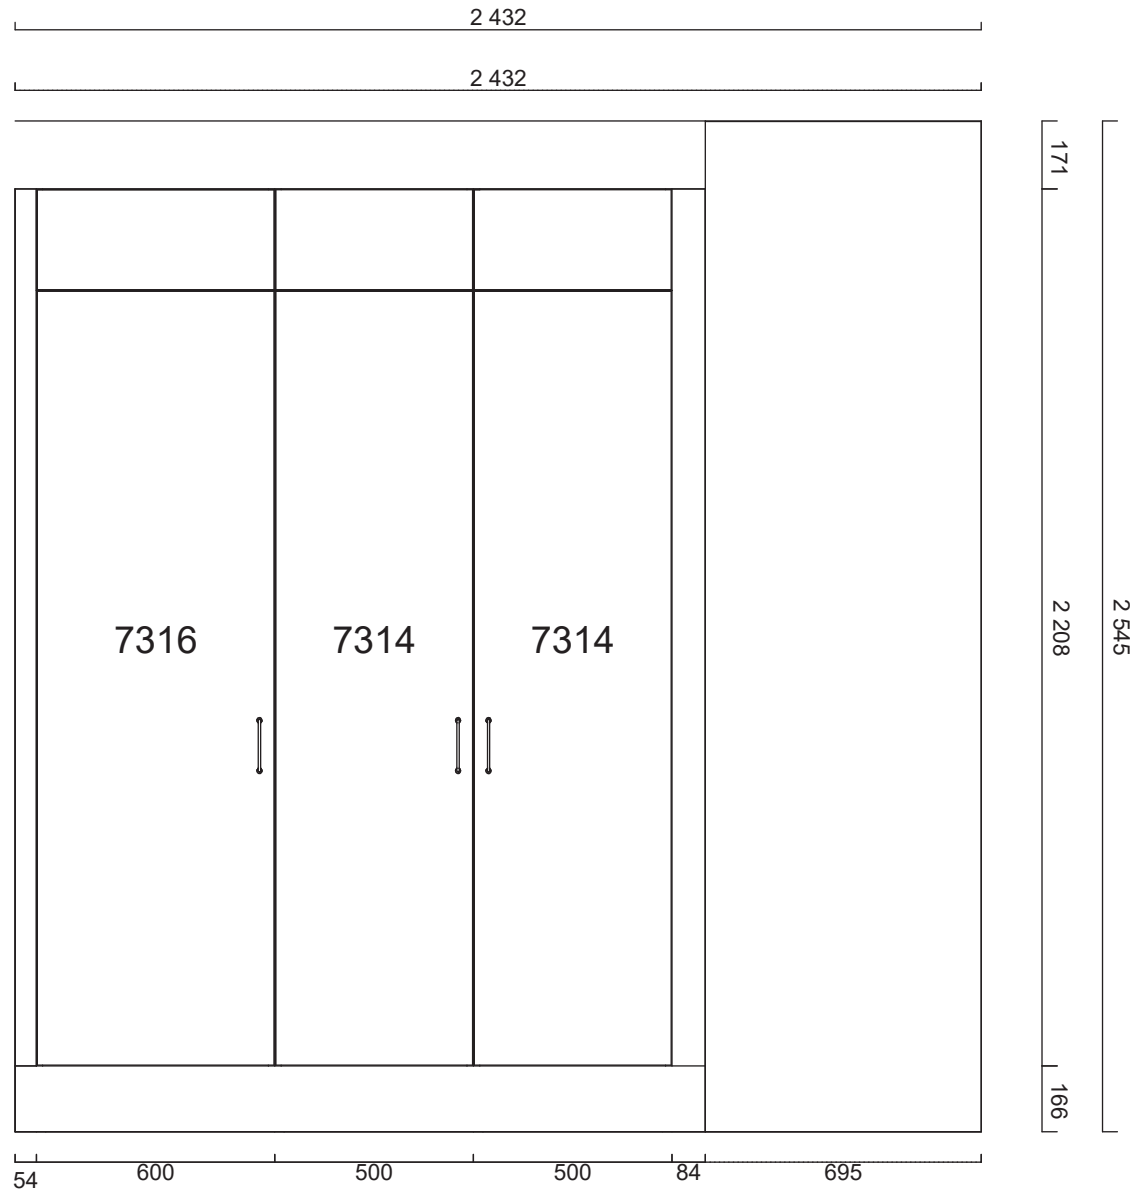


Alla mått som visas skall noggrant kontrolleras och justeras mot verkliga mått på arbetsplatsen. Detta är en originalritning och bör ej kopieras.



Handläggare  
MC

Skapad 2019-10-10  
Reviderad 2021-04-26

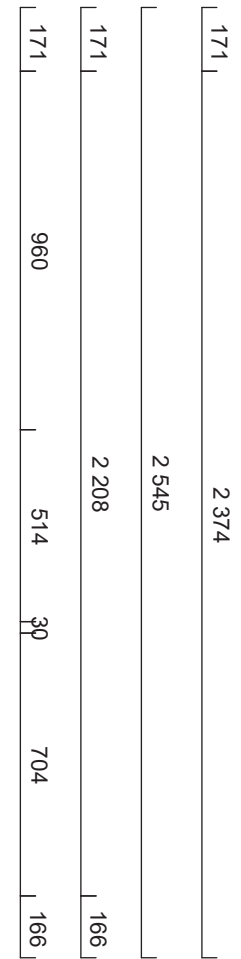


Alla mått som visas skall noggrant kontrolleras och justeras mot verkliga mått på arbetsplatsen. Detta är en originalritning och bör ej kopieras.



Handläggare  
MC

Skapad 2019-10-10  
Reviderad 2021-04-26

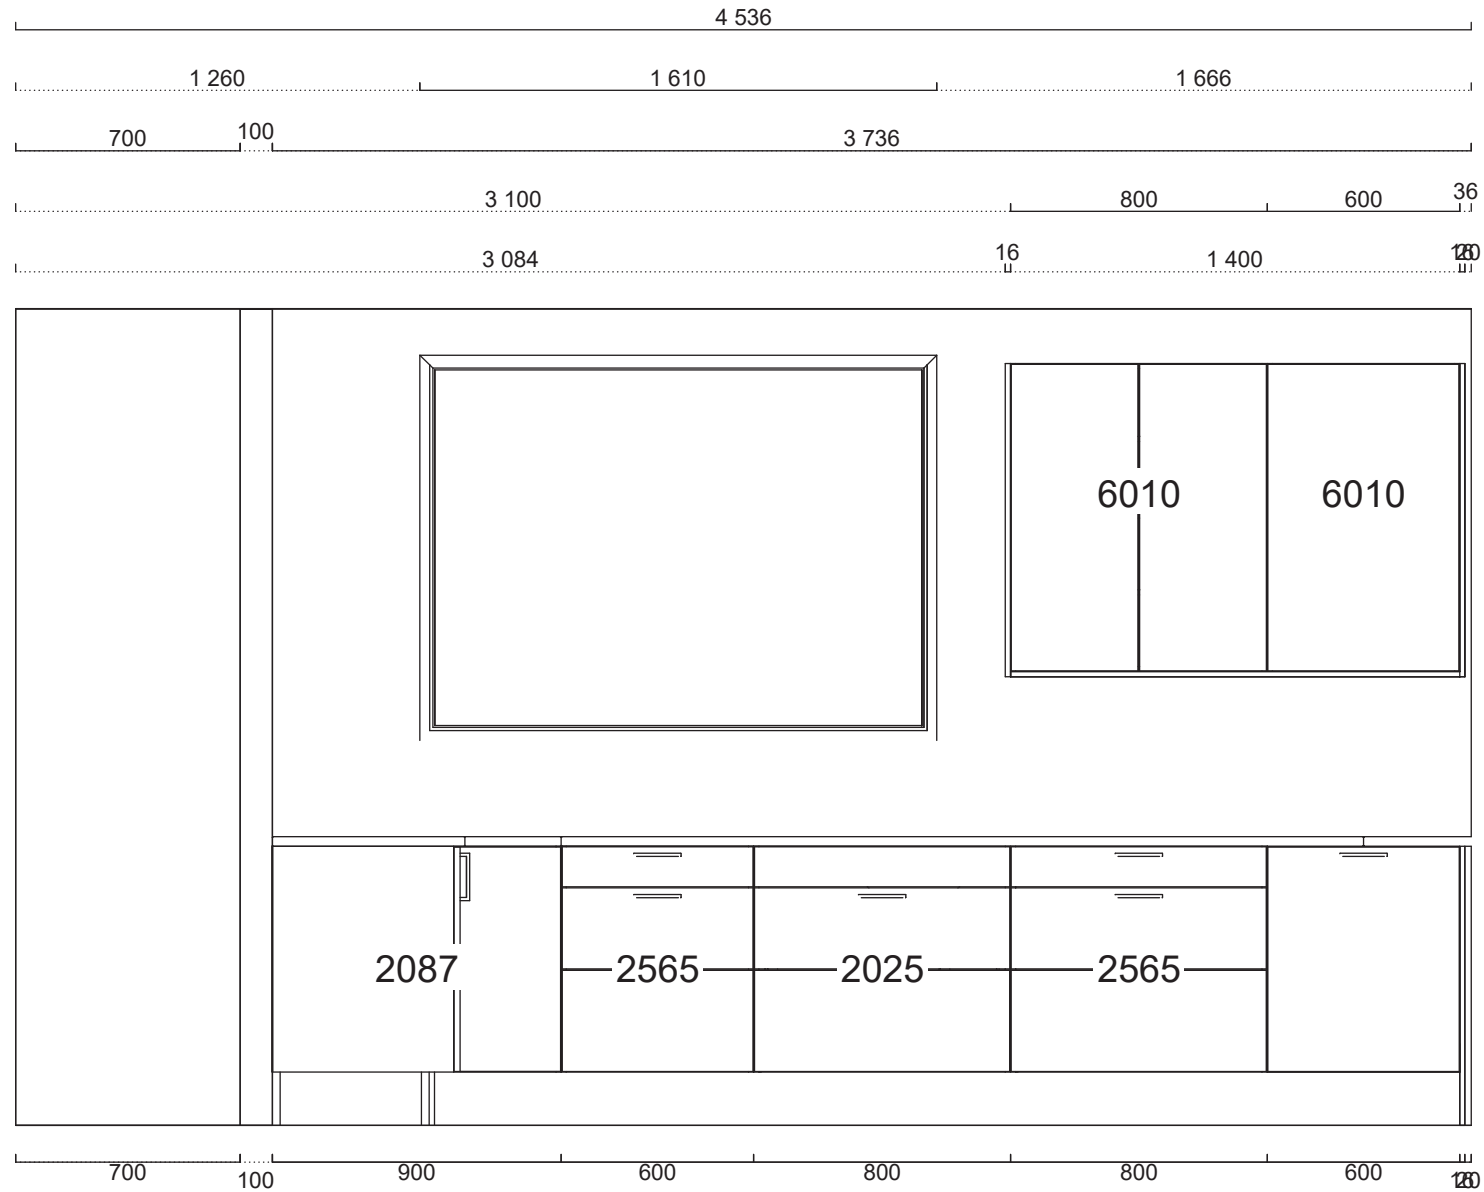


Alla mått som visas skall noggrant kontrolleras och justeras mot verkliga mått på arbetsplatsen. Detta är en originalritning och bör ej kopieras.

A51-314736os.cmdrw Lucka Arkitekt plus frö målad Handtag Solo svart cc128 Bänkskiva Natursten nero assoluto, blank polerad



Handläggare Skapad 2019-10-10  
MC Reviderad 2021-04-26  
Automatisk elevationsvy

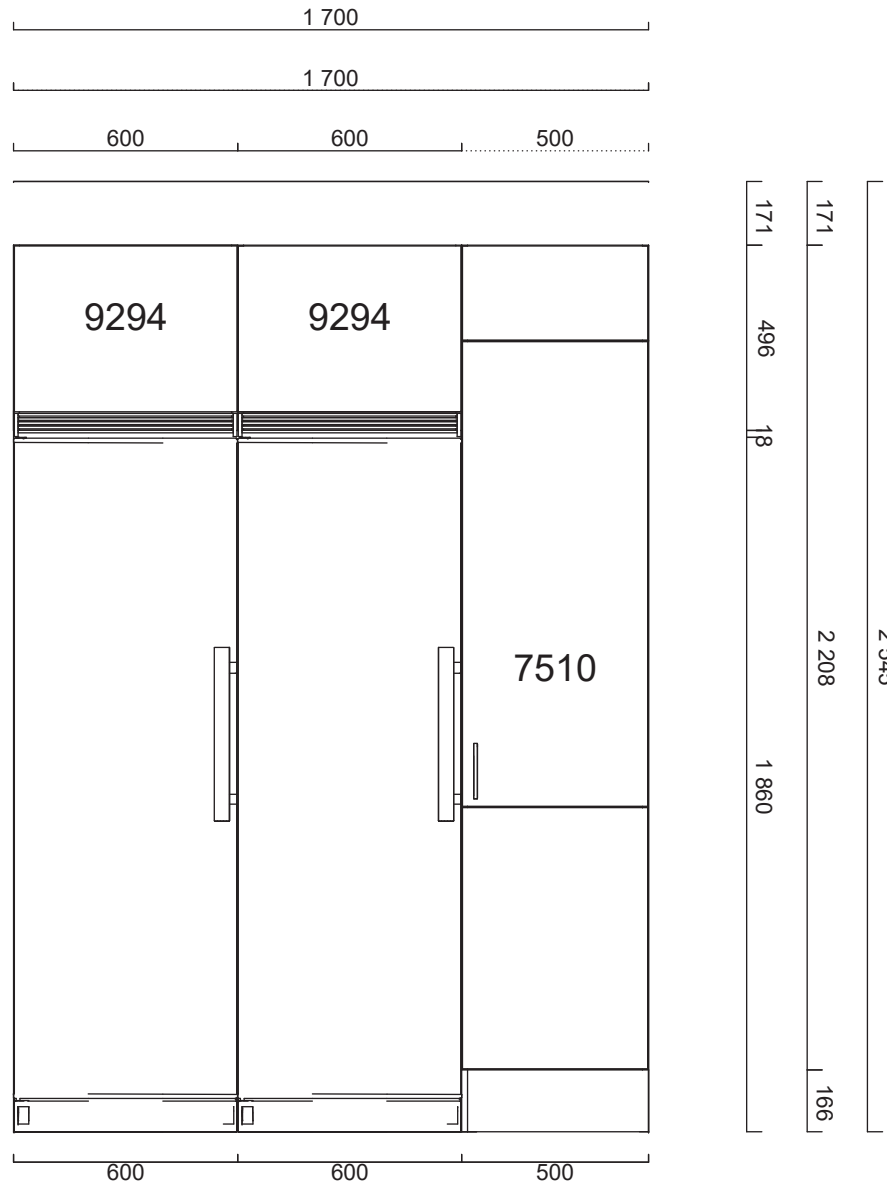

Alla mått som visas skall noggrant kontrolleras och justeras mot verkliga mått på arbetsplatsen. Detta är en originalritning och bör ej kopieras.



Handläggare  
MC


Skapad 2019-10-10  
Reviderad 2021-04-26




Natursten, Nero assoluto, blank polerad 137  
 Framkantlist i MF2  
 Övriga kantlister i Fog 236, Hörfog 235  
 Tjocklek 30 mm

Natursten, Nero assoluto, blank polerad 137  
 Framkantlist i MF2  
 Övriga kantlister i Fog 236  
 Tjocklek 30 mm  
 Planlimmad Intra Horizon HZ 615 SH höger, 1885210000  
 Placeras 1000 mm från vänster sida

Natursten, Nero assoluto, blank polerad 137  
 Framkantlist i MF2  
 Övriga kantlister i MF1, Fog 236  
 Tjocklek 30 mm

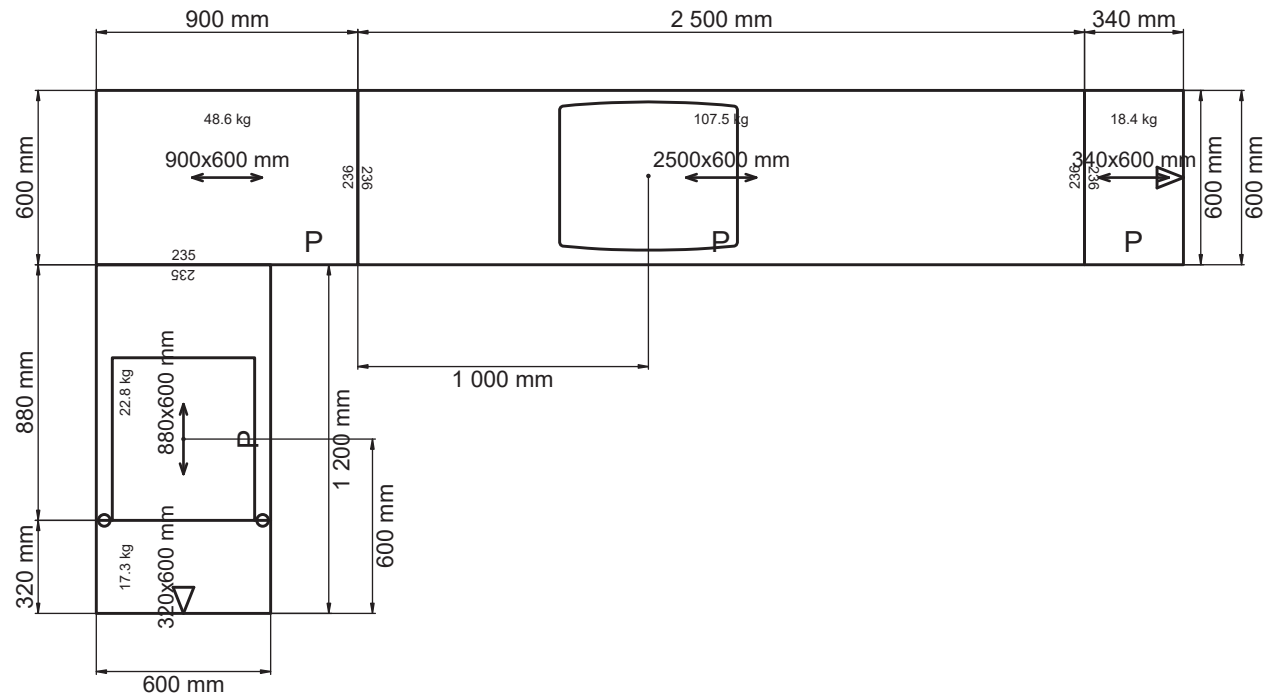

Natursten, Nero assoluto, blank polerad 137  
 Framkantlist i MF2  
 Övriga kantlister i MF1, Hörfog 235  
 Tjocklek 30 mm  
 Urtag för spishäll, bredd 560 mm, djup 490 mm, fabrikat SIEMENS, modell EH651FEB1E  
 Placeras 600 mm från vänster sida

	Alla mått som visas skall noggrant kontrolleras och justeras mot verkliga mått på arbetsplatsen. Detta är en originalritning och bör ej kopieras.				Skala 1:26	Skapad 2019-10-10 Reviderad 2021-04-26
A51-314736os.cmdrw	Lucka Arkitekt plus frö målåd	Handtag Solo svart cc128	Bänkskiva Natursten nero assoluto, blank polerad		Handläggare MC	



Alla mått som visas skall noggrant kontrolleras och justeras mot verkliga mått på arbetsplatsen. Detta är en originalritning och bör ej kopieras.



Handläggare  
MC

Skapad 2019-10-10  
Reviderad 2021-04-26

A51-314736os.cmdrw

Lucka Arkitekt plus frö målåd

Handtag Solo svart cc128

Bänkskiva Natursten nero assoluto, blank polerad

Ritningstyp BYGGRITNING TILLVAL

Perspektiv



Alla mått som visas skall noggrant kontrolleras och justeras mot verkliga mått på arbetsplatsen. Detta är en originalritning och bör ej kopieras.



Handläggare  
MC

Skapad 2019-10-10  
Reviderad 2021-04-26

A51-314736os.cmdrw


Lucka Arkitekt plus frö målad

Handtag Solo svart cc128

Bänkskiva Natursten nero assoluto, blank polerad

Ritningstyp BYGGRITNING TILLVAL

Perspektiv

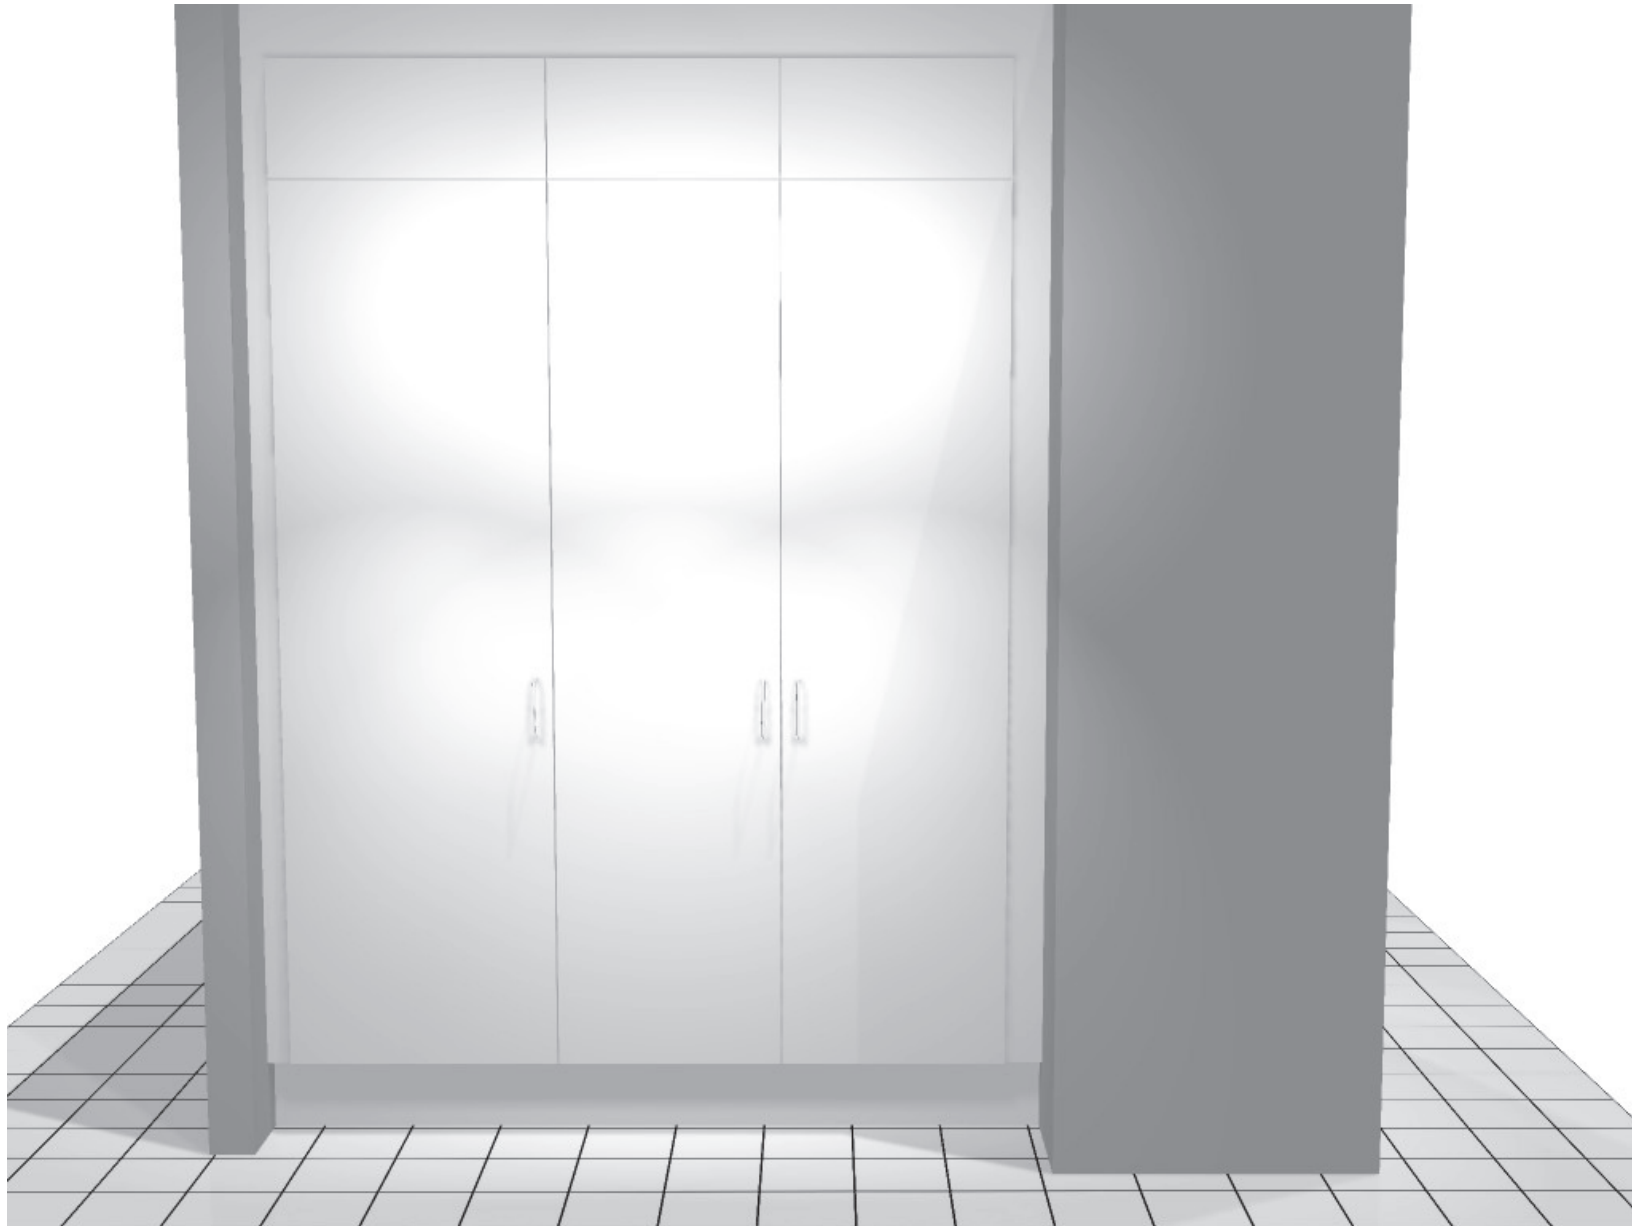

Alla mått som visas skall noggrant kontrolleras och justeras mot verkliga mått på arbetsplatsen. Detta är en originalritning och bör ej kopieras.



Handläggare  
MC

Skapad 2019-10-10  
Reviderad 2021-04-26



Alla mått som visas skall noggrant kontrolleras och justeras mot verkliga mått på arbetsplatsen. Detta är en originalritning och bör ej kopieras.



Handläggare  
MC

Skapad 2019-10-10  
Reviderad 2021-04-26