



Pos	Artikel	Text	Antal	Längd
Skåp				
1	01 296 05 2025 080 0	1 Bänkskåp med sopsortering (Arkitekt plus Sand)	1	
	01 36 7080 0000	Tätningssset till diskbänkskåp	1	
2	01 296 05 2565 080 0	2 Bänkskåp med 3 tandem-lådor, matta ingår i alla lådor (Arkitekt plus Sand)	1	
	01 36 1149 0000	Besticklåda för Tandembox 80cm	1	
	01 32 7206 0000	Barnsäkerhetsspärr fullutdrag, Tandembox och metabox	1	
3	01 296 05 2539 080 0	3 Bänkskåp för spishäll med 3 tandem-lådor, matta ingår i alla lådor (Arkitekt plus Sand)	1	
4	01 296 05 2565 060 0	4 Bänkskåp med 3 tandem-lådor, matta ingår i alla lådor (Arkitekt plus Sand)	1	
5	01 296 05 7314 060 1	5 Högskåp med dörr, 1 hylla, 1 stång och 2 backar (Arkitekt plus Sand)	1	
	01 296 05 9055 060 0	5 Toppskåp, 600 mm (Arkitekt plus Sand)	1	
6	01 296 05 7032 060 1	6 Städskåp (Arkitekt plus Sand)	1	
	01 296 05 9055 060 0	6 Toppskåp, 600 mm (Arkitekt plus Sand)	1	
7	01 296 05 7563 060 0	7 Insats med tandemlådor för inbyggnad, matta ingår i alla lådor (Arkitekt plus Sand)	1	
	01 296 05 9055 060 0	7 Toppskåp, 600 mm (Arkitekt plus Sand)	1	
	01 36 1370 0000	Täcklist 600mm Rostfri	1	
8	01 000 05 7116 060 0	8 Integrerat högskåp K-höjd, inb mått höjd 1784	1	
	01 000 05 9055 060 0	8 Toppskåp, 600 mm	1	
	01 150637 296 0	Lucksats (Arkitekt plus Sand) 596 mm x 700 mm	1	
	01 150640 296 0	Lucksats (Arkitekt plus Sand) 596 mm x 1 244 mm	1	
	01 150667 296 0	Lucksats (Arkitekt plus Sand)	1	
	01 29 1008 0000	Klaffgångjärn Aventos 1	1	
9	01 305 05 5010 060 1	9 Väggskåp S (Arkitekt Plus Frost)	1	
10	01 305 05 5010 080 0	10 Väggskåp S (Arkitekt Plus Frost)	1	
11	01 305 05 5010 060 2	11 Väggskåp S (Arkitekt Plus Frost)	1	
12	01 305 05 3370 060 0	12 Väggskåp D (Arkitekt Plus Frost)	1	
13	01 305 05 3370 080 0	13 Väggskåp D (Arkitekt Plus Frost)	1	
14	01 305 05 3370 060 0	14 Väggskåp D (Arkitekt Plus Frost)	1	
15	01 296 05 9055 060 0	15 Kompletteringstoppskåp (Arkitekt plus Sand)	1	
16	01 296 05 9055 060 0	16 Kompletteringstoppskåp (Arkitekt plus Sand)	1	
17	01 296 05 9055 060 0	17 Kompletteringstoppskåp (Arkitekt plus Sand)	1	
18	01 296 05 9055 060 0	18 Kompletteringstoppskåp (Arkitekt plus Sand)	1	
	01 88 7106 0000	Loggobricka	1	
	01 15K637 296 0	Lucksats (Arkitekt plus Sand) 596 mm x 700 mm	1	
	01 36 8083 0000	Täckbricka Tandembox	24	
	01 29 1014 0000	Täckbricka gångjärn	49	
Bänkskiva sten				
	JS 137 000 1830 132	Natursten MF1, upp till 625 mm, Nero assoluto, blank polerad	1	1 316 mm
	JS 137 000 1830 132	Natursten MF1, upp till 625 mm, Nero assoluto, blank polerad	1	2 356 mm
	JS 18 0228 3600	Bearbetning typ 228 MF1, stenbänkskiva	1	
	JS 18 0111 0000	Håltagning blandare/pump/avst	1	
	JS 18 3528 0000	Tillägg för kortkant MF1	1	
	JS 18 3528 0000	Tillägg för kortkant MF1	1	
	JS 18 0730 0000	Skötselkit för natursten	1	
Bänkskiva tjänster				
	JSSERVICE7	Frakt vid montering Mitt, gäller enbart stenbänkskivor	1	
	JSSERVICE17	Montering Mitt, gäller enbart stenbänkskivor	1	
	JSSERVICE12	Mätning Mitt, gäller enbart stenbänkskivor	1	
Diskbänk				
	JS 18 8529 0002	Vask för stenbänkskiva. UL, Intra Frame FR 520, underlimmad	1	
Spotlightskiva				
	01 37 1352 1630	Spotlightskiva, 2420x16x350, Frost målad	1	2 000 mm
Sidor				
	01 37 1340 159 0	Dekorsida 1340. 16mm bänkskåp, Sand målad, 704x585x16, 585 x 704 mm	2	

Ritning A61-314736os.cmdrw
Kund
Ändrad 2021-04-26

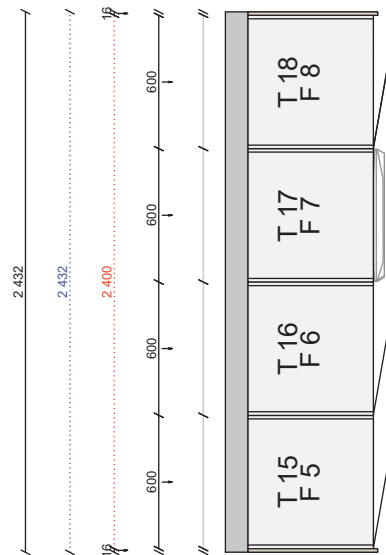

	01 37 1341 159 0	Dekorsida 1341. 16mm bänkskåp, Sand målad, 870x585x16, 585 x 870 mm	2	
	01 37 1346 163 0	Dekorsida 1346. 16mm väggskåp, Frost målad, 1500x350x16, 350 x 1500 mm	2	
	01 37 1349 159 0	Dekorsida 1349. 16mm högskåp F, Sand målad, 2400x585x16, 585 x 2400 mm	2	
Lister				
12	01 26 1109 163 0	Takanslutning för skåp, rak 2420x166, Frost målad	1	2 420 mm
15	01 26 1109 159 0	Takanslutning för skåp, rak 2420x166, Sand målad	1	2 420 mm
Socklar				
	01 25 1130 159 0	Sockelfront 2 420 mm, Sand målad	3	7 260 mm
	01 36 1136 0000	Stödben, 4-pack	6	
Grepp				
	01 36 1741 0000	Puto grå plast 5 -pack	4	
	01 32 7699 0000	Zenith rostfri 136 mm	17	
Tillbehör				
8	01 36 1531 0000	Ventilationsgaller, Aluminium	1	

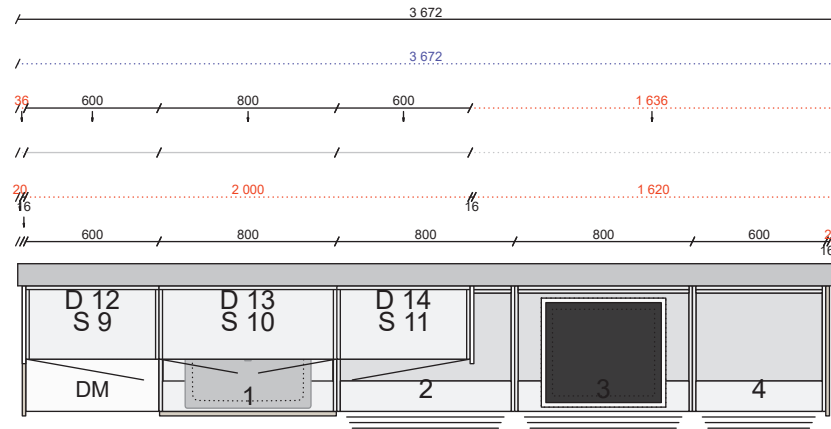


Alla mått som visas skall noggrant kontrolleras och justeras mot verkliga mått på arbetsplatsen. Detta är en originalritning och bör ej kopieras.




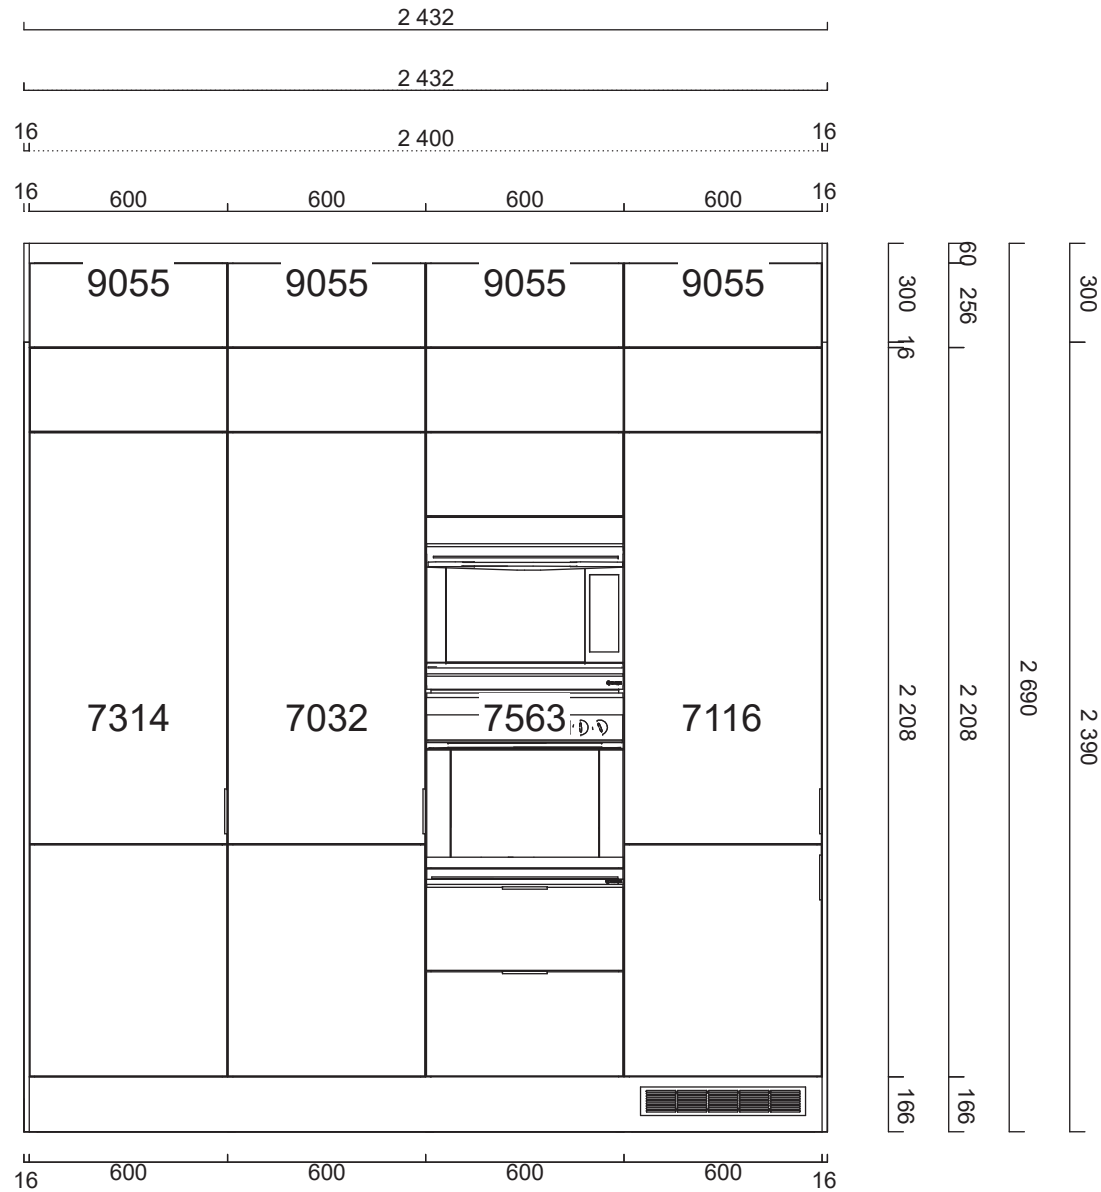
Skala
1:34

Handläggare
MC

Skapad 2019-10-10
Reviderad 2021-04-26

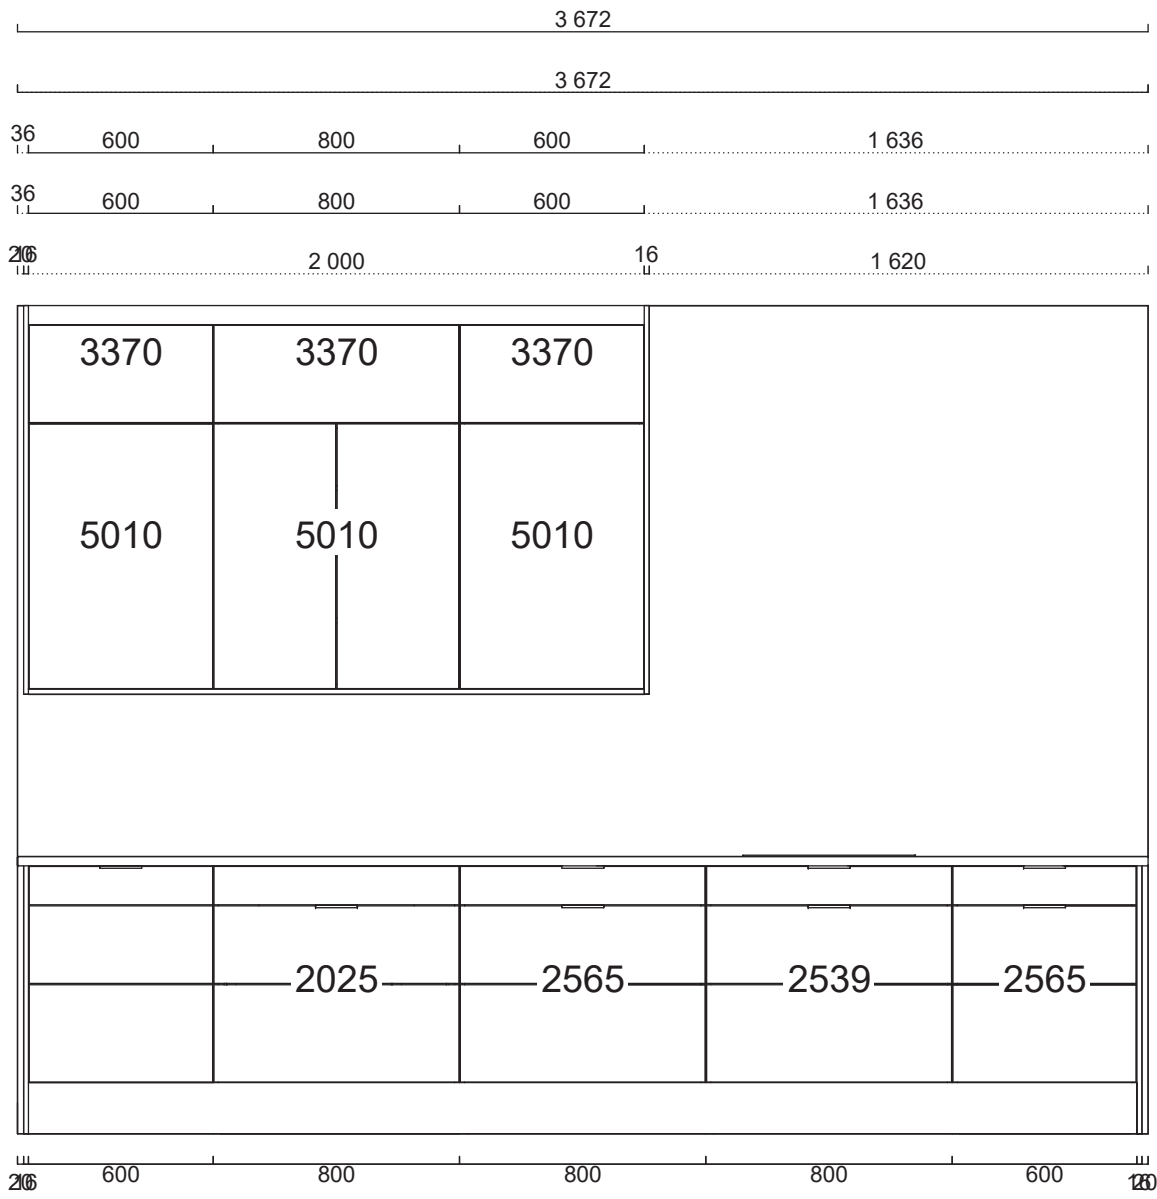

A61-314736os.cmdrw	Alla mått som visas skall noggrant kontrolleras och justeras mot verkliga mått på arbetsplatsen. Detta är en originalritning och bör ej kopieras. Lucka Arkitekt plus sand målad Handtag Zenith rostfri 136 mm Bänkskiva Natursten nero assoluto, blank polerad	 Ritningstyp BYGGRITNING TILLVAL	Handläggare MC	Skapad 2019-10-10 Reviderad 2021-04-26 Automatisk elevationsvy
--------------------	--	--	----------------	--




Alla mått som visas skall noggrant kontrolleras och justeras mot verkliga mått på arbetsplatsen. Detta är en originalritning och bör ej kopieras.



Handläggare
MC

Skapad 2019-10-10
Reviderad 2021-04-26

Natursten, Nero assoluto, blank polerad 137
 Framkantlist i MF1
 Tjocklek 30 mm
 Håltagning för blandare diameter 35 mm
 Placeras 1036 mm från vänster sida
 Underlimmad Intra Frame FR 520 mm, 1885290002
 Placeras 1036 mm från vänster sida
 Urtag för spishäll, bredd 560 mm, djup 490 mm,
 fabrikat SIEMENS, modell EX677LYV5E
 Placeras 2636 mm från vänster sida

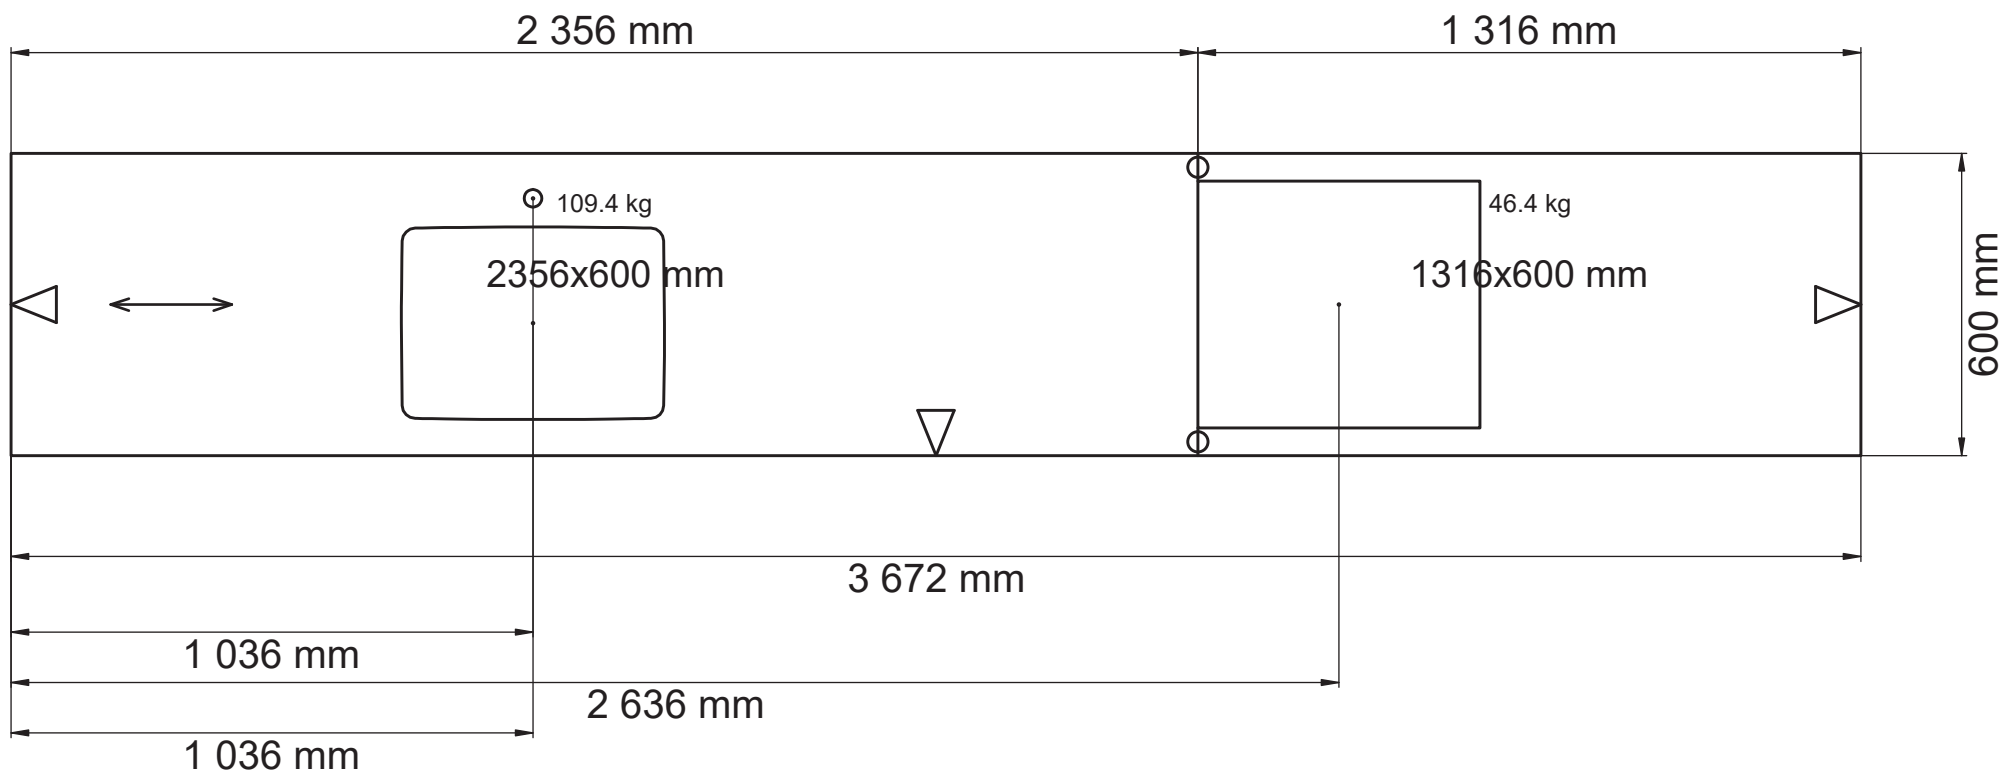

Alla mått som visas skall noggrant kontrolleras och justeras mot verkliga mått på arbetsplatsen. Detta är en originalritning och bör ej kopieras.



Skala
1:15

Handläggare
MC

Skapad 2019-10-10
Reviderad 2021-04-26

A61-314736os.cmdrw

Lucka Arkitekt plus sand målad

Handtag Zenith rostfri 136 mm

Bänkskiva Natursten nero assoluto, blank polerad

Ritningstyp BYGGRITNING TILLVAL

Bänkskivor - ritning



Alla mått som visas skall noggrant kontrolleras och justeras mot verkliga mått på arbetsplatsen. Detta är en originalritning och bör ej kopieras.



Handläggare
MC

Skapad 2019-10-10
Reviderad 2021-04-26

A61-314736os.cmdrw

Lucka Arkitekt plus sand målad

Handtag Zenith rostfri 136 mm

Bänkskiva Natursten nero assoluto, blank polerad

Ritningstyp BYGGRITNING TILLVAL

Perspektiv