

Pos	Artikel	Text	Antal	Längd
Skåp				
1	01 304 05 7314 050 1	1 Högskåp med dörr, 1 hylla, 1 stång och 2 backar (Aspekt Frost)	1	
	01 304 05 9055 050 0	1 Toppskåp, 500 mm (Aspekt Frost)	1	
2	01 304 05 7314 050 2	2 Högskåp med dörr, 1 hylla, 1 stång och 2 backar (Aspekt Frost)	1	
	01 304 05 9055 050 0	2 Toppskåp, 500 mm (Aspekt Frost)	1	
3	01 296 05 7314 040 1	3 Högskåp med dörr, 1 hylla, 1 stång och 2 backar (Arkitekt plus Sand)	1	
	01 296 05 9055 040 0	3 Toppskåp, 400 mm (Arkitekt plus Sand)	1	
4	01 296 05 7032 060 1	4 Städsåp (Arkitekt plus Sand)	1	
	01 296 05 9055 060 0	4 Toppskåp, 600 mm (Arkitekt plus Sand)	1	
5	01 000 05 7116 060 0	5 Integrerat högskåp K-höjd, inb mått höjd 1784	1	
	01 000 05 9055 060 0	5 Toppskåp, 600 mm	1	
	01 150637 296 0	Lucksats (Arkitekt plus Sand) 596 mm x 700 mm	1	
	01 150640 296 0	Lucksats (Arkitekt plus Sand) 596 mm x 1 244 mm	1	
	01 150667 296 0	Lucksats (Arkitekt plus Sand)	1	
	01 29 1008 0000	Klaffgångjärn Aventos 1	1	
6	01 000 05 7144 060 0	6 Insats för inbyggnad - EDITERAD	1	
	01 000 05 9055 060 0	6 Toppskåp, 600 mm - EDITERAD	1	
	01 36 1370 0000	Täcklist 600mm Rostfri	2	
	01 36 9248 0000	Hylla sammanhållande 60cm för, inbyggnadsskåp. vit05, 567x16x522	1	
	01 160403 296 0	Lådfront (Arkitekt plus Sand)	1	
	01 150469 296 0	Lucksats (Arkitekt plus Sand) 596 mm x 700 mm	1	
	01 29 4333 0000	Snäppgångjärn i metall 107°	2	
	01 36 1372 0000	Ventilationsgaller (Rostfri)	2	
	01 150667 296 0	Lucksats (Arkitekt plus Sand)	1	
7	01 296 05 2025 060 0	7 Bänkskåp med sopsortering (Arkitekt plus Sand)	1	
	01 36 7080 0000	Tätningssset till diskbänkskåp	1	
8	01 296 05 2565 080 0	8 Bänkskåp med 3 tandem-lådor, matta ingår i alla lådor (Arkitekt plus Sand)	1	
	01 36 1149 0000	Besticklåda för Tandembox 80cm	1	
	01 32 7206 0000	Barnsäkerhetsspärr fullutdrag, Tandembox och metabox	1	
9	01 296 05 2539 060 0	9 Bänkskåp för spishäll med 3 tandem-lådor, matta ingår i alla lådor (Arkitekt plus Sand)	1	
10	01 296 05 6010 060 1	10 Väggsåp F (Arkitekt plus Sand)	1	
11	01 296 05 6010 060 1	11 Väggsåp F (Arkitekt plus Sand)	1	
12	01 296 05 6010 080 0	12 Väggsåp F (Arkitekt plus Sand)	1	
	01 150472 296 0	15 Lucksats (Arkitekt plus Sand) 596 mm x 956 mm	1	
	01 88 7106 0000	Loggobricka	1	
	01 150637 296 0	Lucksats (Arkitekt plus Sand) 596 mm x 700 mm	1	
	01 36 8083 0000	Täckbricka Tandembox	14	
	01 29 1014 0000	Täckbricka gångjärn	47	
Bänkskiva				
	JS 168 000 1820 113	Kvartskomposit MF1, upp till 500 mm, manuellt editerad, Beach clay, blank polerad - EJ VALIDERAD	1	2 814 mm
Bänkskiva sten				
	JS 168 000 1820 132	Kvartskomposit MF1, upp till 625 mm, manuellt editerad, Beach clay, blank polerad	1	200 mm
	JS 168 000 1820 132	Kvartskomposit MF1, upp till 625 mm, manuellt editerad, Beach clay, blank polerad	1	2 580 mm
	JS 18 0228 3600	Bearbetning typ 228 MF1, stenbänkskiva	1	
	JS 18 0111 0000	Håltagning blandare/pump/avst	2	
	JS 18 3528 0000	Tillägg för kortkant MF1	1	
	JS 18 0731 0000	Skötselkit för kvartskomposit	1	
Bänkskiva tjänster				
	JSSERVICE7	Frakt vid montering Mitt, gäller enbart stenbänkskivor	1	
	JSSERVICE17	Montering Mitt, gäller enbart stenbänkskivor	1	
	JSSERVICE12	Mätning Mitt, gäller enbart stenbänkskivor	1	
Diskbänk				
	JS 18 8529 0002	Vask för stenbänkskiva. UL, Intra Frame FR 520, underlimmad	1	

Spotlightskiva

01 37 1352 1590	Spotlightskiva, 2420x16x350, Sand målad	1	2 000 mm
-----------------	---	---	----------

Sidor

01 37 1349 159 0	Dekorsida 1349. 16mm högskåp F, Sand målad, 2400x585x16, 585 x 2400 mm	1	
------------------	--	---	--

Passbitar

01 24 3020 159 0	Passbit 100mm, Sand målad, 100x2420	1	2 420 mm
------------------	-------------------------------------	---	----------

01 24 1109 159 0	Passbit 166mm, Sand målad, 166x2420	1	2 420 mm
------------------	-------------------------------------	---	----------

Lister

1 01 26 1109 163 0	Takanslutning för skåp, rak 2420x166, Frost målad	1	2 420 mm
--------------------	---	---	----------

01 26 1109 159 0	Takanslutning för skåp, rak 2420x166, Sand målad	3	7 260 mm
------------------	--	---	----------

Socklar

1 01 25 1130 163 0	Sockelfront 2 420 mm, Frost målad	1	2 420 mm
--------------------	-----------------------------------	---	----------

01 25 1130 159 0	Sockelfront 2 420 mm, Sand målad	3	7 260 mm
------------------	----------------------------------	---	----------

01 36 1136 0000	Stödben, 4-pack	6	
-----------------	-----------------	---	--

Grepp

01 36 1741 0000	Puto grå plast 5 -pack	3	
-----------------	------------------------	---	--

Tillbehör

01 29 4333 0000	Snäppgångjärn i metall 107°	2	
-----------------	-----------------------------	---	--

5 01 36 1531 0000	Ventilationsgaller, Aluminium	2	
-------------------	-------------------------------	---	--

01 36 1348 0000	Vinkelbeslag 2-pack. Längd 520 mm	1	
-----------------	-----------------------------------	---	--



01 36 1347 0000	Vinkelbeslag. Längd 520 mm	1	
-----------------	----------------------------	---	--

Plocklista Övrigt

01 36 8322 000 0	Inredspkt TBX 60 låg botten vit05 MFC	1	
------------------	---------------------------------------	---	--

01 24 3039 159 0	Passbit/Dekorlist rak 54mm Sand målad 54x2420	2	
------------------	---	---	--

01 25 7108 000 0	Uppslagslist 7108 Obehandlad 96x2420	2	
------------------	--------------------------------------	---	--

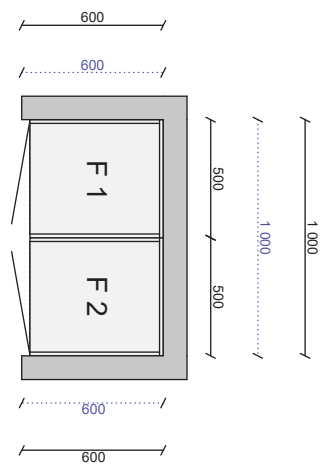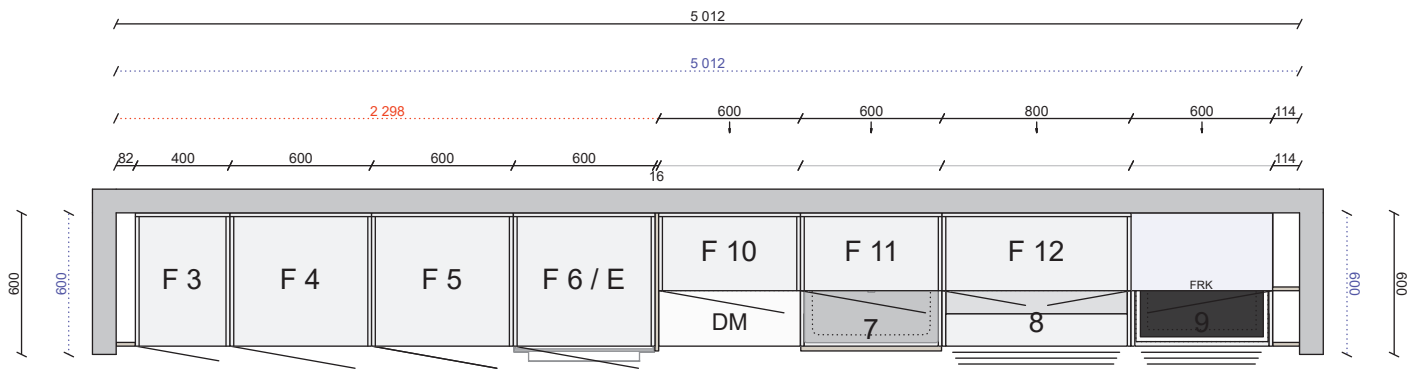


Alla mått som visas skall noggrant kontrolleras och justeras mot verkliga mått på arbetsplatsen. Detta är en originalritning och bör ej kopieras.



Skala
1:32

Handläggare
MC

Skapad 2019-10-10
Reviderad 2021-04-26

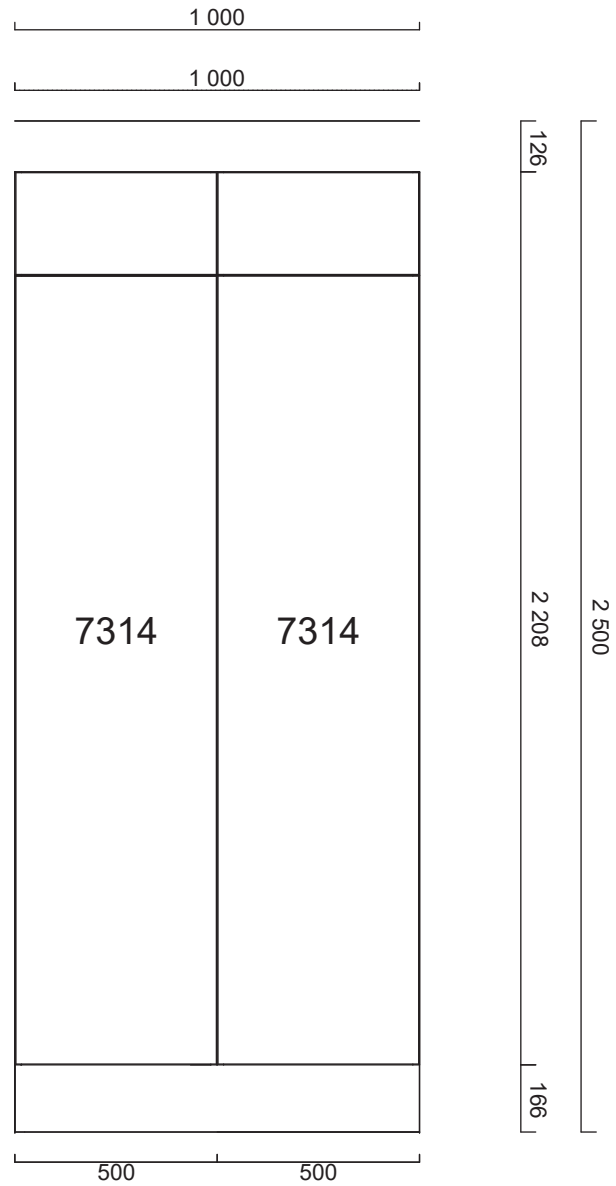


Alla mått som visas skall noggrant kontrolleras och justeras mot verkliga mått på arbetsplatsen. Detta är en originalritning och bör ej kopieras.



Handläggare
MC

Skapad 2019-10-10
Reviderad 2021-04-26

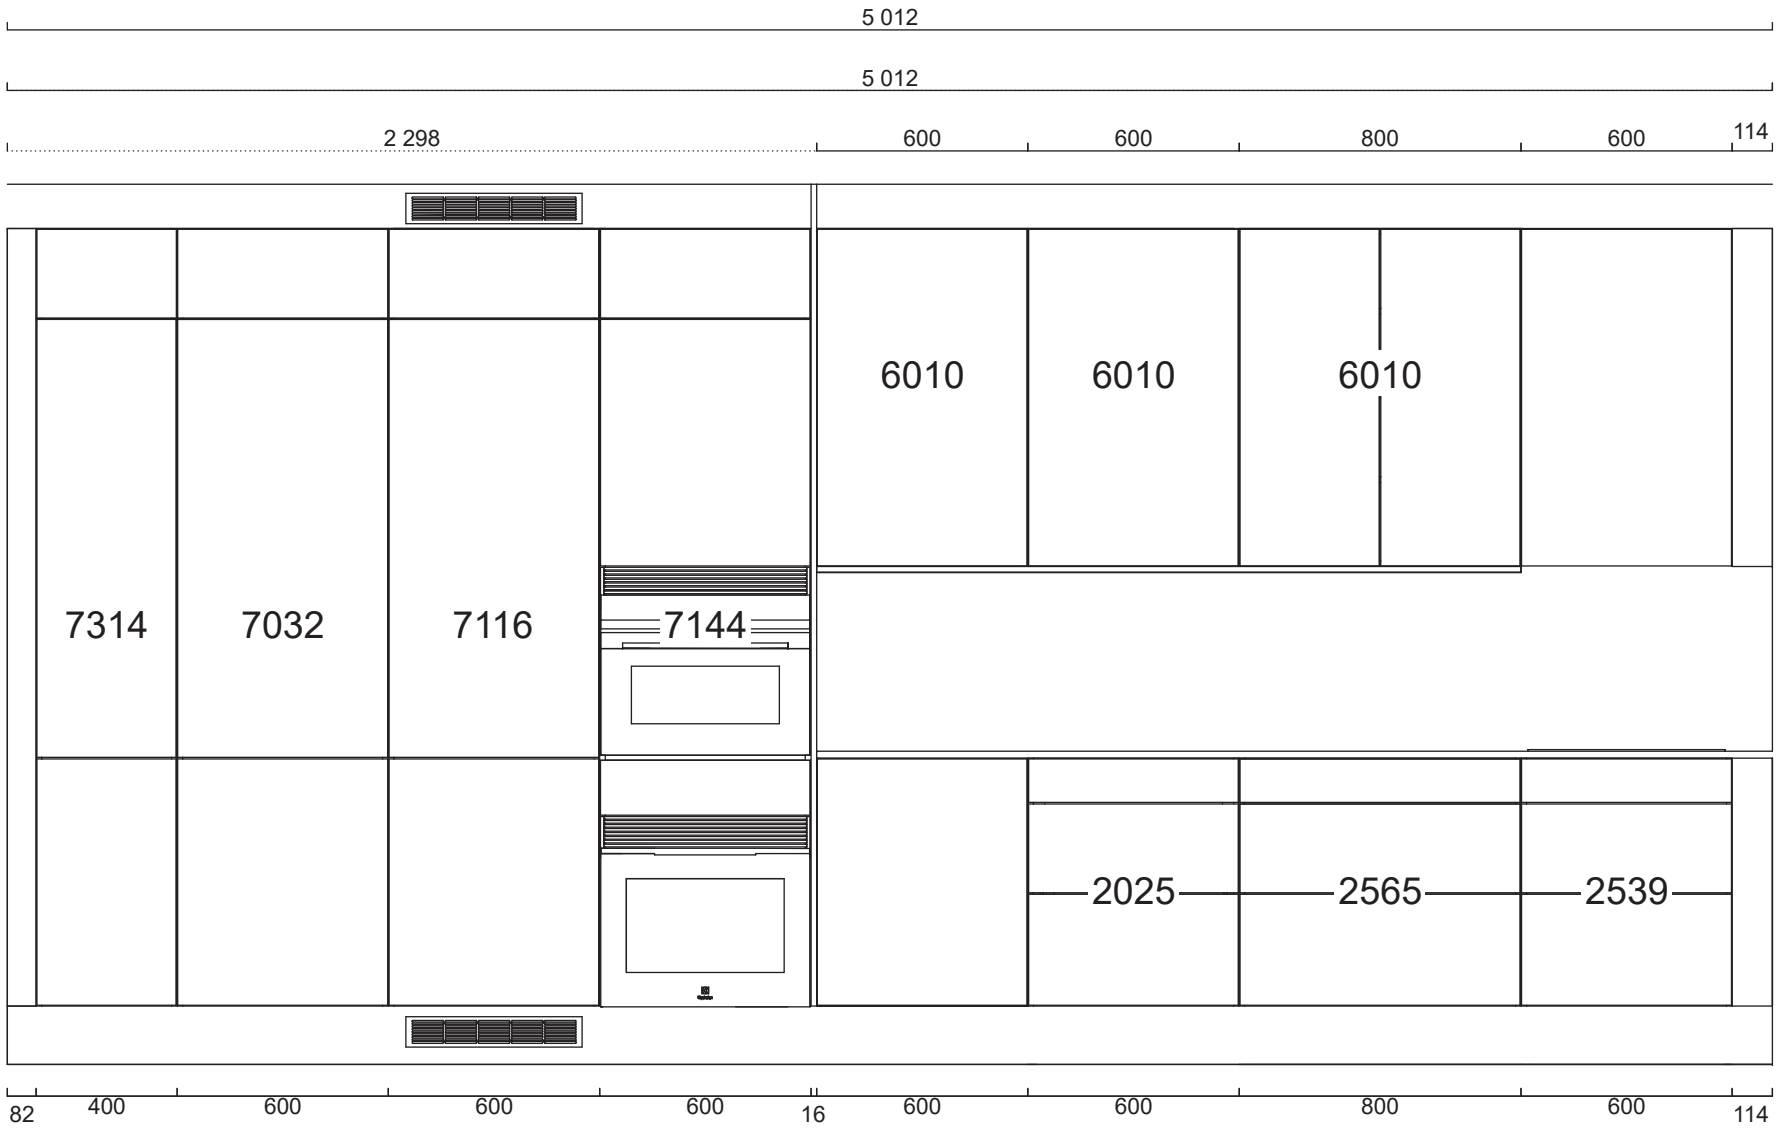

Alla mått som visas skall noggrant kontrolleras och justeras mot verkliga mått på arbetsplatsen. Detta är en originalritning och bör ej kopieras.



Handläggare
MC

Skapad 2019-10-10
Reviderad 2021-04-26

A62-314736os.cmdrw

Lucka Arkitekt plus sand målad


Handtag Inget

Bänkskiva Kvartskomposit beach clay, blank polerad


Ritningstyp BYGGRITNING TILLVAL


Automatisk elevationsvy

Kvartskomposit, Beach clay, blank polerad 168
 Framkantlist i MF1
 Tjocklek 20 mm
 Håltagning för diskpump diameter 29 mm
 Placeras 1000 mm från vänster sida
 Placeras 511 mm från framkant
 Underlimmad Intra Frame FR 520 mm, 1885290002
 Placeras 900 mm från vänster sida
 Håltagning för blandare diameter 35 mm
 Placeras 900 mm från vänster sida
 Urtag för spishäll, bredd 560 mm, djup 490 mm, fabrikat
 EX677LYV5E, modell SIEMENS
 Placeras 2300 mm från vänster sida

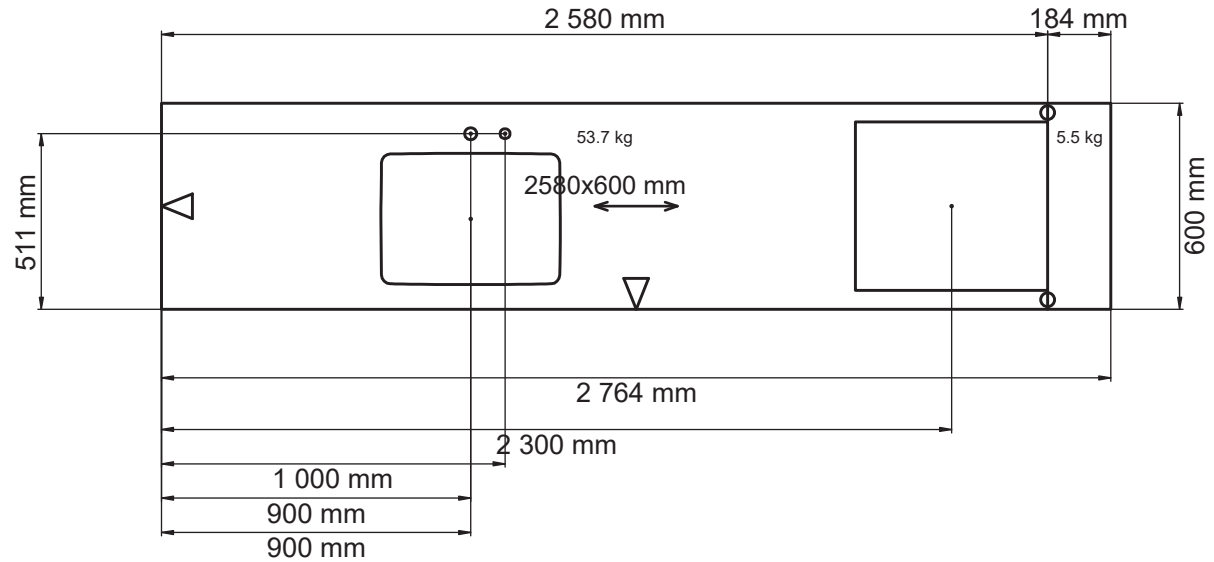

Håltagning för eluttag i stänkskydd mäts på plats av stenleverantören.

	Alla mått som visas skall noggrant kontrolleras och justeras mot verkliga mått på arbetsplatsen. Detta är en originalritning och bör ej kopieras.				 Skala 1:22 Handläggare MC	Skapad 2019-10-10 Reviderad 2021-04-26
A62-314736os.cmdrw	Lucka Arkitekt plus sand målad	Handtag Inget	Bänkskiva Kvartskomposit beach clay, blank polerad	Ritningstyp BYGGRITNING TILLVAL		Bänkskivor - ritning

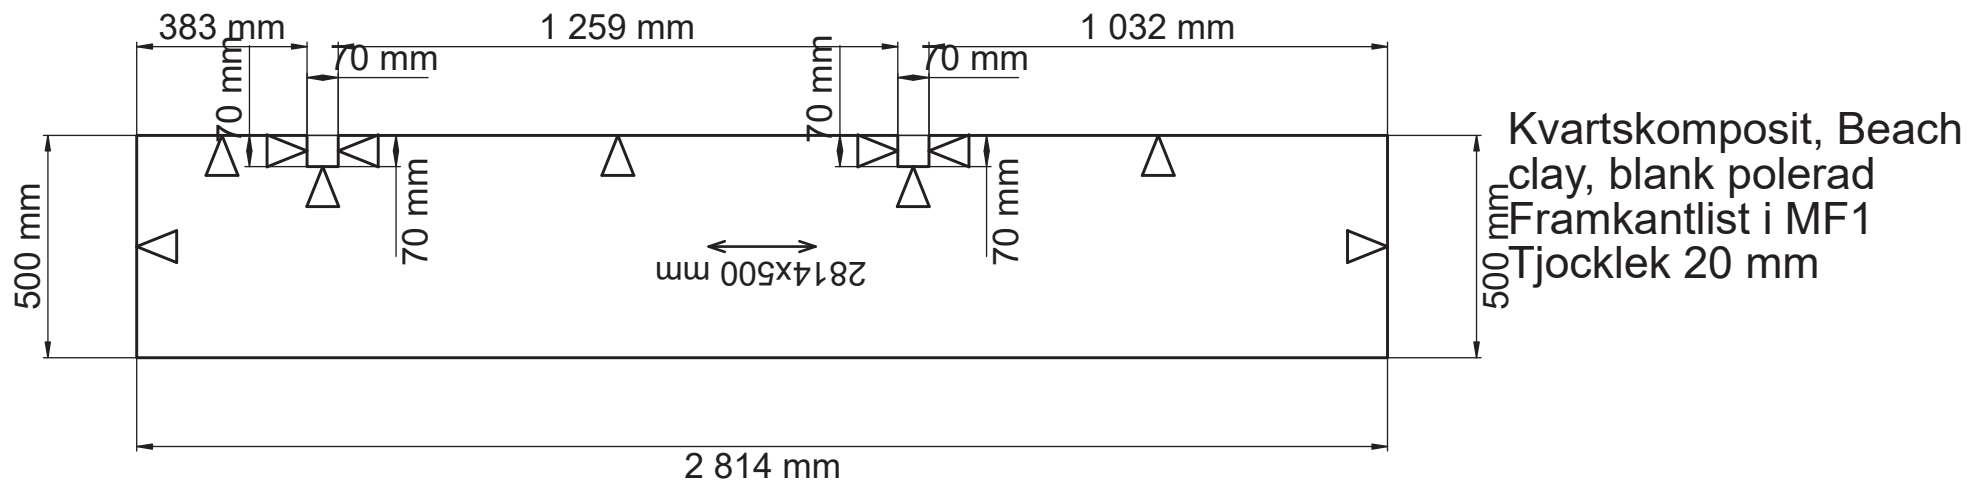

Håltagning för eluttag i stänkskydd mäts på plats av stenleverantören.

Alla mått som visas skall noggrant kontrolleras och justeras mot verkliga mått på arbetsplatsen. Detta är en originalritning och bör ej kopieras.



Skala
1:17

Handläggare
MC

Skapad 2019-10-10
Reviderad 2021-04-26

A62-314736os.cmdrw

Lucka Arkitekt plus sand målad

Handtag Inget

Bänkskiva Kvartskomposit beach clay, blank polerad

Ritningstyp BYGGRITNING TILLVAL

Bänkskivor - ritning



Alla mått som visas skall noggrant kontrolleras och justeras mot verkliga mått på arbetsplatsen. Detta är en originalritning och bör ej kopieras.



Handläggare
MC

Skapad 2019-10-10
Reviderad 2021-04-26

A62-314736os.cmdrw

Lucka Arkitekt plus sand målad

Handtag Inget

Bänkskiva Kvartskomposit beach clay, blank polerad

Ritningstyp BYGGRITNING TILLVAL

Perspektiv



Alla mått som visas skall noggrant kontrolleras och justeras mot verkliga mått på arbetsplatsen. Detta är en originalritning och bör ej kopieras.



Handläggare
MC

Skapad 2019-10-10
Reviderad 2021-04-26

A62-314736os.cmdrw

Lucka Arkitekt plus sand målad

Handtag Inget

Bänkskiva Kvartskomposit beach clay, blank polerad

Ritningstyp BYGGRITNING TILLVAL

Perspektiv