

Pos	Artikel	Text	Antal	Längd
Skåp				
1	01 212 05 2025 080 0	1 Bänkskåp med sopsortering (Arkitekt Plus Moln)	1	
	01 36 7080 0000	Tätningssset till diskbänkskåp	1	
2	01 212 05 2565 080 0	2 Bänkskåp med 3 tandem-lådor, matta ingår i alla lådor (Arkitekt Plus Moln)	1	
	01 36 1149 0000	Besticklåda för Tandembox 80cm	1	
	01 32 7206 0000	Barnsäkerhetsspärr fullutdrag, Tandembox och metabox	1	
3	01 212 05 2539 060 0	3 Bänkskåp för spishäll med 3 tandem-lådor, matta ingår i alla lådor (Arkitekt Plus Moln)	1	
4	01 212 05 2565 050 0	4 Bänkskåp med 3 tandem-lådor, matta ingår i alla lådor (Arkitekt Plus Moln)	1	
5	01 212 05 8510 040 1	5 Högskåp med dörr, hylla och invändiga tandemlådor (1 hög och 4 låga) (Arkitekt Plus Moln)	1	
6	01 212 05 8032 060 1	6 Städskåp (Arkitekt Plus Moln)	1	
7	01 212 05 8314 060 1	7 Högskåp med dörr, 1 hylla, 1 stång och 2 backar (Arkitekt Plus Moln)	1	
8	01 212 05 8564 060 2	8 Insats med tandemlådor för inbyggnad, matta ingår i alla lådor (Arkitekt Plus Moln)	1	
	01 36 1370 0000	Täcklist 600mm Rostfri	1	
9	01 212 05 5010 060 1	9 Väggskåp S (Arkitekt Plus Moln)	1	
10	01 212 05 5010 080 0	10 Väggskåp S (Arkitekt Plus Moln)	1	
11	01 212 05 5010 080 0	11 Väggskåp S (Arkitekt Plus Moln)	1	
12	01 212 05 5010 050 2	12 Väggskåp S (Arkitekt Plus Moln)	1	
13	01 212 05 3010 060 1	13 Väggskåp L (Arkitekt Plus Moln)	1	
14	01 212 05 3010 080 0	14 Väggskåp L (Arkitekt Plus Moln)	1	
15	01 212 05 3010 080 0	15 Väggskåp L (Arkitekt Plus Moln)	1	
16	01 212 05 3010 060 2	16 Väggskåp L (Arkitekt Plus Moln)	1	
17	01 212 05 3010 050 2	17 Väggskåp L (Arkitekt Plus Moln)	1	
18	01 212 05 3010 040 1	18 Väggskåp L (Arkitekt Plus Moln)	1	
19	01 212 05 3010 060 1	19 Väggskåp L (Arkitekt Plus Moln)	1	
20	01 212 05 3010 060 1	20 Väggskåp L (Arkitekt Plus Moln)	1	
21	01 212 05 9307 060 0	21 Skåp över kyl och frys 400 mm (Arkitekt Plus Moln)	1	
	01 36 1372 0000	Ventilationsgaller (Rostfri)	1	
22	01 212 05 3010 060 1	22 Väggskåp L (Arkitekt Plus Moln)	1	
23	01 212 05 3010 060 2	23 Väggskåp L (Arkitekt Plus Moln)	1	
	01 150449 212 0	15 Lucksats (Arkitekt Plus Moln) 596 mm x 860 mm	1	
	01 88 7106 0000	Loggobricka	1	
	01 150637 212 0	Lucksats (Arkitekt Plus Moln) 596 mm x 700 mm	1	
	01 36 8083 0000	Täckbricka Tandembox	34	
	01 29 1014 0000	Täckbricka gångjärn	59	
Bänkskiva laminat				
	01Y222300606	Laminat MF1+, upp till 625 mm, manuellt editerad, Ljus betong 606	1	3 404 mm
	01Y53320606	Kantlist MF1+	1	3 404 mm
	01Y53320606	Kantlist MF1+	1	600 mm
Stänkskydd				
	01Y406120606	Laminat MF1 upp till 62,5 cm, Ljus betong 606	1	3 404 mm
Diskbänk				
	01Y6000726	Intra Frame FR520. i., Underlimmad i laminat, monterad	1	
Spotlightskiva				
	01 37 1350 1570	Spotlightskiva, 1200x16x350, Moln målad	1	500 mm
	01 37 1352 1570	Spotlightskiva, 2420x16x350, Moln målad	1	2 254 mm
Sidor				
	01 37 1341 157 0	Dekorsida 1341. 16mm bänkskåp, Moln målad, 870x585x16, 585 x 870 mm	3	
	01 37 1349 157 0	Dekorsida 1349. 16mm högskåp F, Moln målad, 2400x585x16, 585 x 2400 mm -Manuellt uttag görs vid montering	2	
Passbitar				
	01 24 3039 157 0	Passbit/Dekorlist rak 54mm, Moln målad, 54x2420	3	7 260 mm
Lister				
	01 26 1109 157 0	Takanslutning för skåp, rak 2420x166, Moln målad	3	7 260 mm

Ritning B12-314736os.cmdrw
Kund
Ändrad 2021-04-26



Socklar



01 25 1130 157 0	Sockelfront 2 420 mm, Moln målad	3	7 260 mm
01 25 1131 157 0	Sockelgavel 505 mm, Moln målad	2	
01 36 1136 0000	Stödben, 4-pack	6	

Grepp

01 36 1741 0000	Puto grå plast 5 -pack	4	
01 32 7653 0000	Solo rostfri cc128	16	

Tillbehör

01 29 4333 0000	Snäppgångjärn i metall 107°	2	
-----------------	-----------------------------	---	--

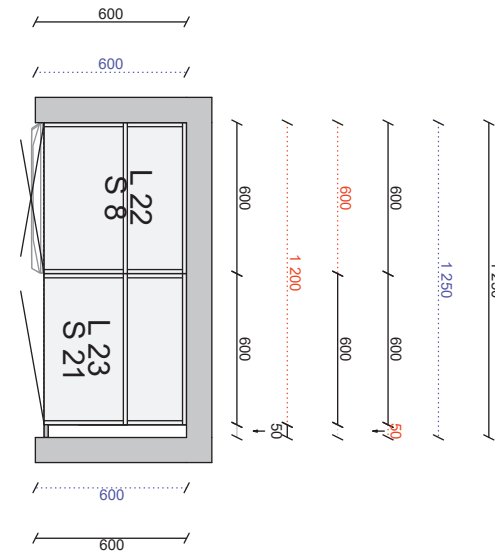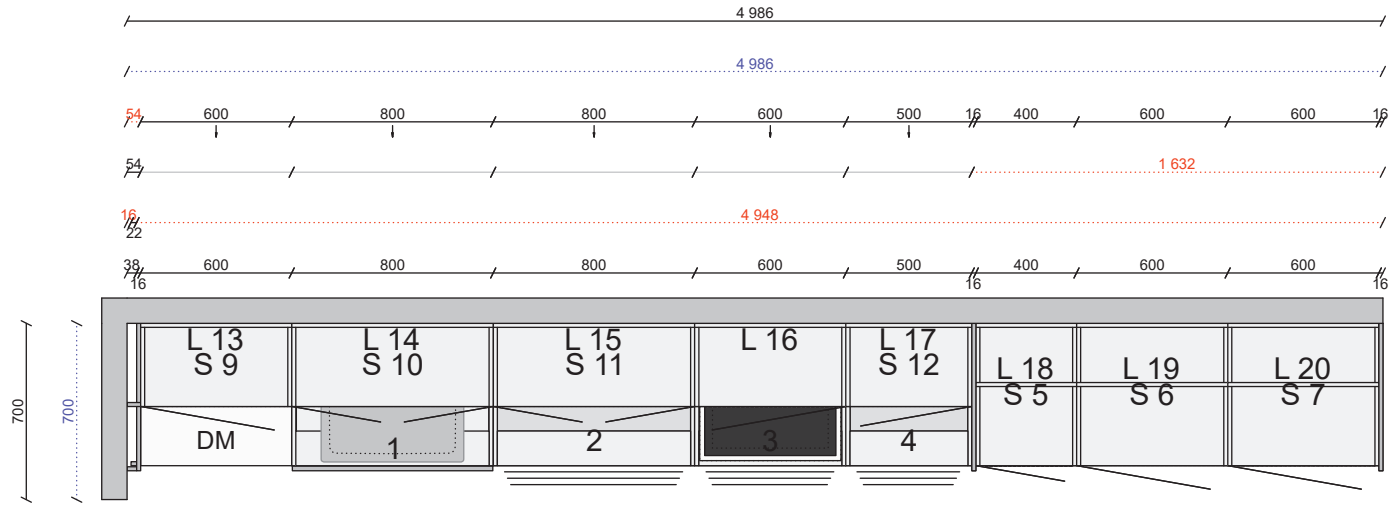

Alla mått som visas skall noggrant kontrolleras och justeras mot verkliga mått på arbetsplatsen. Detta är en originalritning och bör ej kopieras.




Skala

1:30

Handläggare
MC

Skapad 2019-10-10
Reviderad 2021-04-26

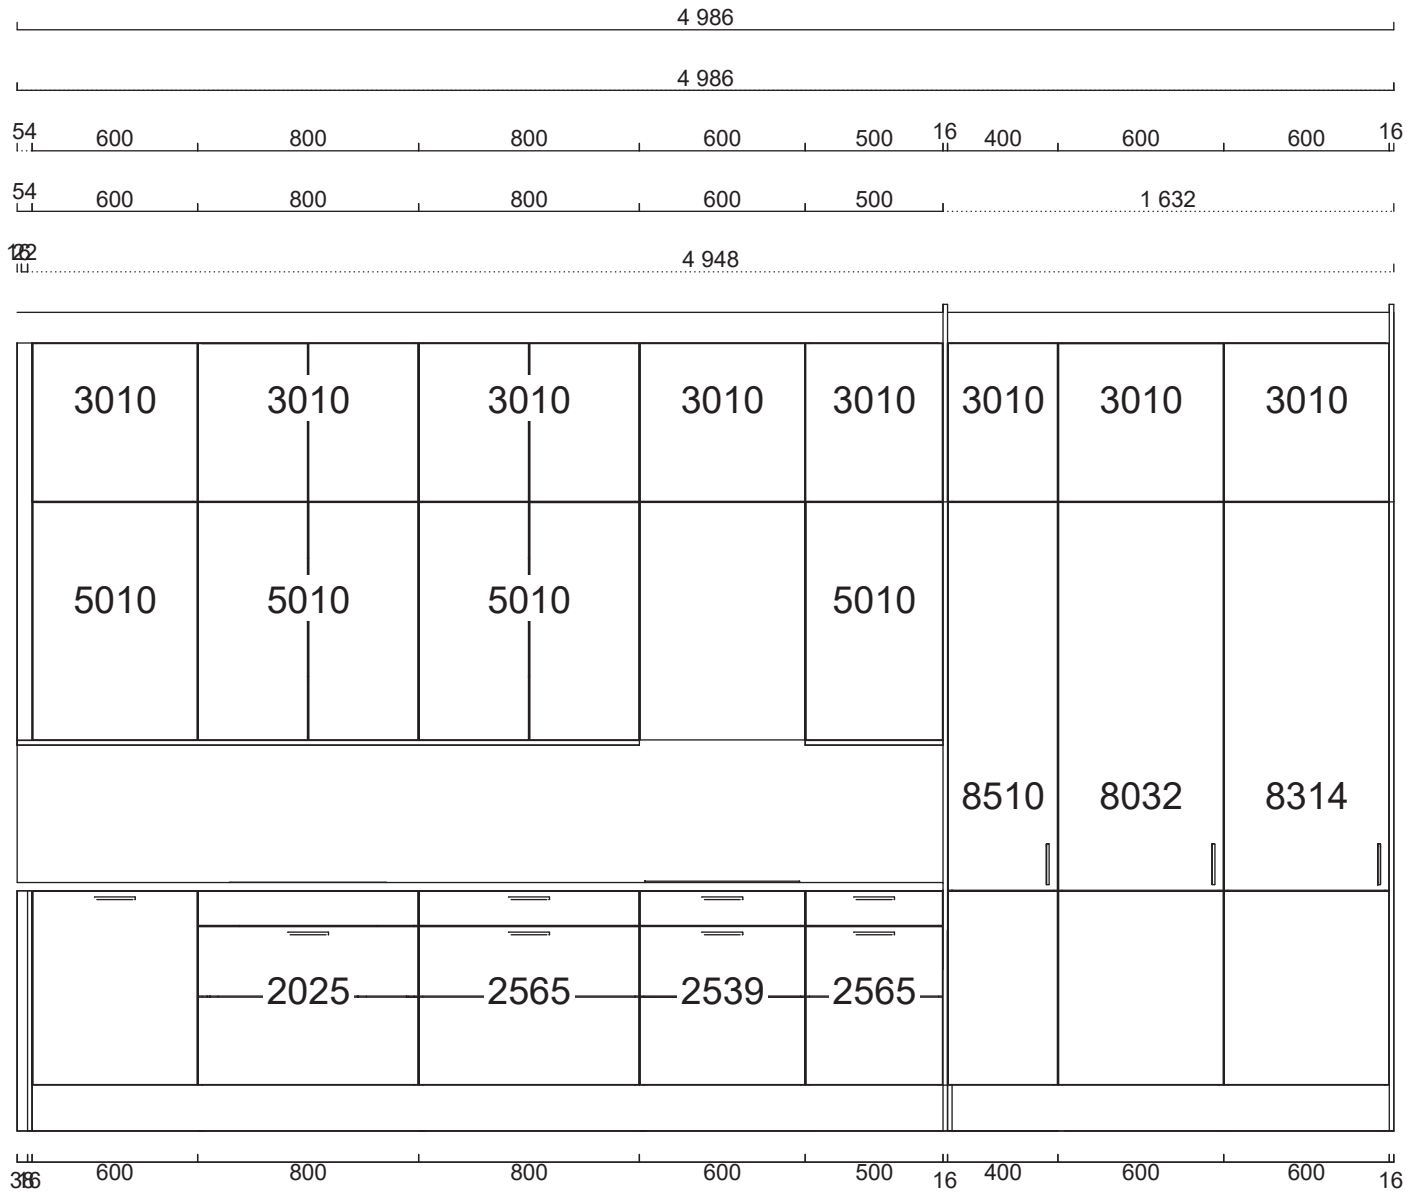


Alla mått som visas skall noggrant kontrolleras och justeras mot verkliga mått på arbetsplatsen. Detta är en originalritning och bör ej kopieras.



Handläggare
MC

Skapad 2019-10-10
Reviderad 2021-04-26

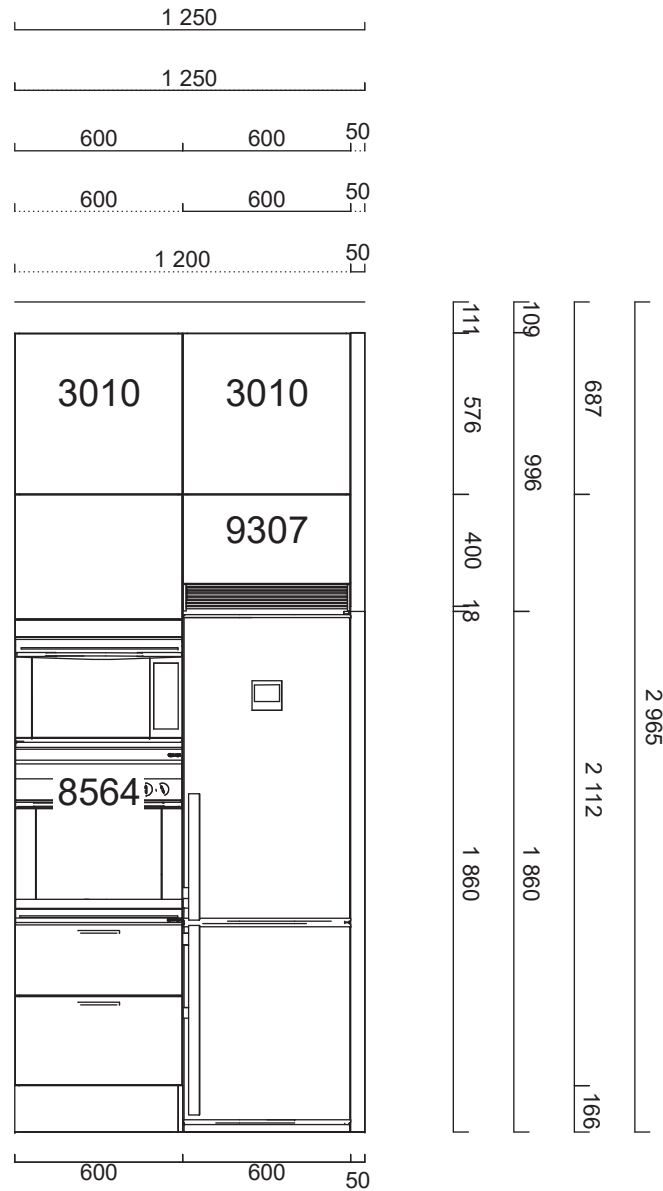


Alla mått som visas skall noggrant kontrolleras och justeras mot verkliga mått på arbetsplatsen. Detta är en originalritning och bör ej kopieras.




Handläggare
MC

Skapad 2019-10-10
Reviderad 2021-04-26

Laminat, Ljus betong 606
 Framkantlist i MF1+
 Tjocklek 30 mm
 Underlimmad Intra Frame
 FR 520 mm, Y6000726
 Placeras 1104 mm från
 vänster sida

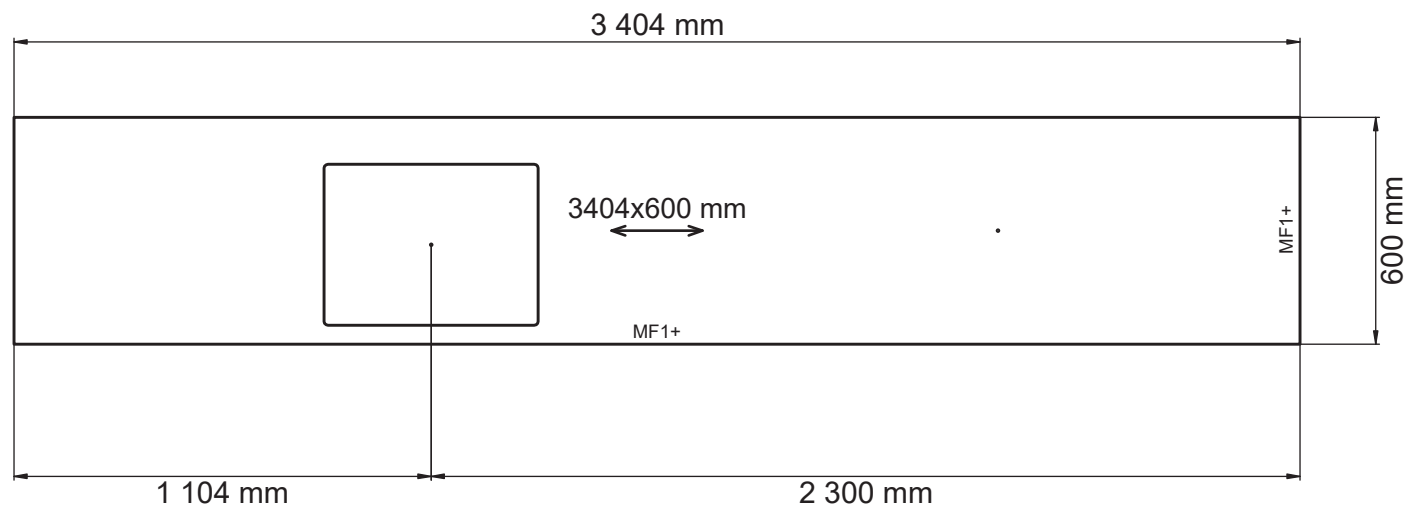

	Alla mått som visas skall noggrant kontrolleras och justeras mot verkliga mått på arbetsplatsen. Detta är en originalritning och bör ej kopieras.				Skala 1:20 Handläggare MC	Skapad 2019-10-10 Reviderad 2021-04-26
B12-314736os.cmdrw	Lucka Arkitekt plus moln målad	Handtag Solo rostfri cc128	Bänkskiva Laminat ljus betong 606	Ritningstyp BYGGRITNING TILLVAL		Bänkskivor - ritning



Alla mått som visas skall noggrant kontrolleras och justeras mot verkliga mått på arbetsplatsen. Detta är en originalritning och bör ej kopieras.



Handläggare
MC

Skapad 2019-10-10
Reviderad 2021-04-26