

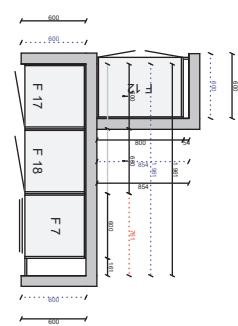



Pos	Artikel	Text	Antal	Längd
<b>Skåp</b>				
1	01 305 05 2025 060 0	1 Bänkskåp med sopsortering (Arkitekt Plus Frost)	1	
	01 36 7080 0000	Tätningssset till diskbänkskåp	1	
2	01 305 05 2565 080 0	2 Bänkskåp med 3 tandem-lådor, matta ingår i alla lådor (Arkitekt Plus Frost)	1	
	01 36 1149 0000	Besticklåda för Tandembox 80cm	1	
	01 32 7206 0000	Barnsäkerhetsspärr fullutdrag, Tandembox och metabox	1	
3	01 305 05 2539 060 0	3 Bänkskåp för spishåll med 3 tandem-lådor, matta ingår i alla lådor (Arkitekt Plus Frost)	1	
4	01 305 05 2565 080 0	4 Bänkskåp med 3 tandem-lådor, matta ingår i alla lådor (Arkitekt Plus Frost)	1	
5	01 304 05 7032 060 1	5 Städsåp (Aspekt Frost)	1	
	01 304 05 9055 060 0	5 Toppskåp, 600 mm (Aspekt Frost)	1	
6	01 304 05 7314 060 2	6 Högsåp med dörr, 1 hylla, 1 stång och 2 backar (Aspekt Frost)	1	
	01 304 05 9055 060 0	6 Toppskåp, 600 mm (Aspekt Frost)	1	
7	01 305 05 7563 060 0	7 Insats med tandemlådor för inbyggnad, matta ingår i alla lådor (Arkitekt Plus Frost)	1	
	01 305 05 9055 060 0	7 Toppskåp, 600 mm (Arkitekt Plus Frost)	1	
	01 36 1370 0000	Täcklist 600mm Rostfri	1	
8	01 304 05 7316 060 2	8 Högsåp med dörr, 5 hyllor och 4 backar (Aspekt Frost)	1	
	01 304 05 9055 060 0	8 Toppskåp, 600 mm (Aspekt Frost)	1	
9	01 304 05 7314 060 2	9 Högsåp med dörr, 1 hylla, 1 stång och 2 backar (Aspekt Frost)	1	
	01 304 05 9055 060 0	9 Toppskåp, 600 mm (Aspekt Frost)	1	
10	01 304 05 7314 060 2	10 Högsåp med dörr, 1 hylla, 1 stång och 2 backar (Aspekt Frost)	1	
	01 304 05 9055 060 0	10 Toppskåp, 600 mm (Aspekt Frost)	1	
11	01 304 05 7314 060 2	11 Högsåp med dörr, 1 hylla, 1 stång och 2 backar (Aspekt Frost)	1	
	01 304 05 9055 060 0	11 Toppskåp, 600 mm (Aspekt Frost)	1	
12	01 304 05 7312 080 0	12 Högsåp med dörr, 1 hylla och 2 stänger (Aspekt Frost)	1	
	01 304 05 9055 040 0	12 Toppskåp, 400 mm (Aspekt Frost)	2	
13	01 305 05 6010 060 1	13 Väggsåp F (Arkitekt Plus Frost)	1	
14	01 305 05 6010 060 2	14 Väggsåp F (Arkitekt Plus Frost)	1	
15	01 305 05 6010 080 0	15 Väggsåp F (Arkitekt Plus Frost)	1	
16	01 305 05 6010 080 0	16 Väggsåp F (Arkitekt Plus Frost)	1	
17	01 305 05 9294 060 2	17 Skåp över kyl och frys 496 mm (Arkitekt Plus Frost)	1	
	01 36 1372 0000	Ventilationsgaller (Rostfri)	1	
18	01 305 05 9294 060 2	18 Skåp över kyl och frys 496 mm (Arkitekt Plus Frost)	1	
	01 36 1372 0000	Ventilationsgaller (Rostfri)	1	
	01 150472 305 0	15 Lucksats (Arkitekt Plus Frost) 596 mm x 956 mm	1	
	01 88 7106 0000	Loggobricka	1	
	01 150637 305 0	Lucksats (Arkitekt Plus Frost) 596 mm x 700 mm	1	
	01 36 8083 0000	Täckbricka Tandembox	24	
	01 29 1014 0000	Täckbricka gångjärn	62	
<b>Bänkskiva laminat</b>				
	01Y222300625	Laminat MF1+, upp till 625 mm, manuellt editerad, Terrazzo 625	1	3 582 mm
	01Y53320625	Kantlist MF1+	1	3 582 mm
	01Y53320625	Kantlist MF1+	1	600 mm
<b>Diskbänk</b>				
	01Y6000726	Intra Frame FR520. i., Underlimmad i laminat, monterad	1	
<b>Spotlightskiva</b>				
	01 37 1350 1630	Spotlightskiva, 1200x16x350, Frost målad	1	800 mm
	01 37 1352 1630	Spotlightskiva, 2420x16x350, Frost målad	1	2 096 mm
<b>Sidor</b>				
	01 37 1341 163 0	Dekorsida 1341. 16mm bänksåp, Frost målad, 870x585x16, 585 x 870 mm	2	
	01 37 1346 163 0	Dekorsida 1346. 16mm väggsåp, Frost målad, 1500x350x16, 350 x 1500 mm	1	
<b>Passbitar</b>				
	01 24 3020 163 0	Passbit 100mm, Frost målad, 100x2420	1	2 420 mm
	01 24 1109 163 0	Passbit 166mm, Frost målad, 166x2420	2	4 840 mm


Ritning B31-314736os.cmdrw  
Kund  
Ändrad 2021-04-29

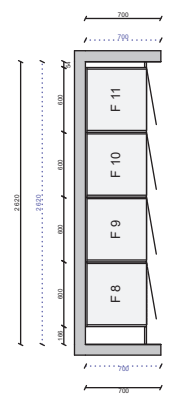

01 24 3039 163 0	Passbit/Dekorlist rak 54mm, Frost målad, 54x2420	3	7 260 mm
<b>Lister</b>			
01 26 1110 163 0	Takanslutning för skåp, rak 2420x350, Frost målad	5	12 100 mm
<b>Socklar</b>			
01 25 1130 163 0	Sockelfront 2 420 mm, Frost målad	4	9 680 mm
7 01 25 1131 163 0	Sockelgavel 505 mm, Frost målad	1	
01 36 1136 0000	Stödben, 4-pack	8	
<b>Grepp</b>			
01 32 7868 0000	Lounge krom	8	
01 32 7872 0000	Lounge krom/mörkbrunt läder	13	
01 36 1741 0000	Puto grå plast 5 -pack	4	
<b>Tillbehör</b>			
01 29 4333 0000	Snäppgångjärn i metall 107°	2	

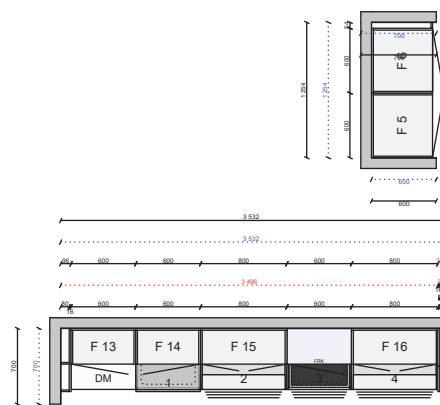

B31-314736os.cmdrw	<p>Alla mått som visas skall noggrant kontrolleras och justeras mot verkliga mått på arbetsplatsen. Detta är en originalritning och bör ej kopieras.</p> <p>Lucka Arkitekt plus frost målåd</p> <p>Handtag Lounge krom/mörkbrunt läder</p> <p>Bänkskiva Laminat terrazzo 625</p>	 <p>Ritningstyp BYGGRITNING TILLVAL</p>	<p>Skala 1:70</p> <p>Handläggare MC</p>	<p>Skapad 2019-10-10</p> <p>Reviderad 2021-04-29</p> <p>Planritning</p>
--------------------	--	--	---	---

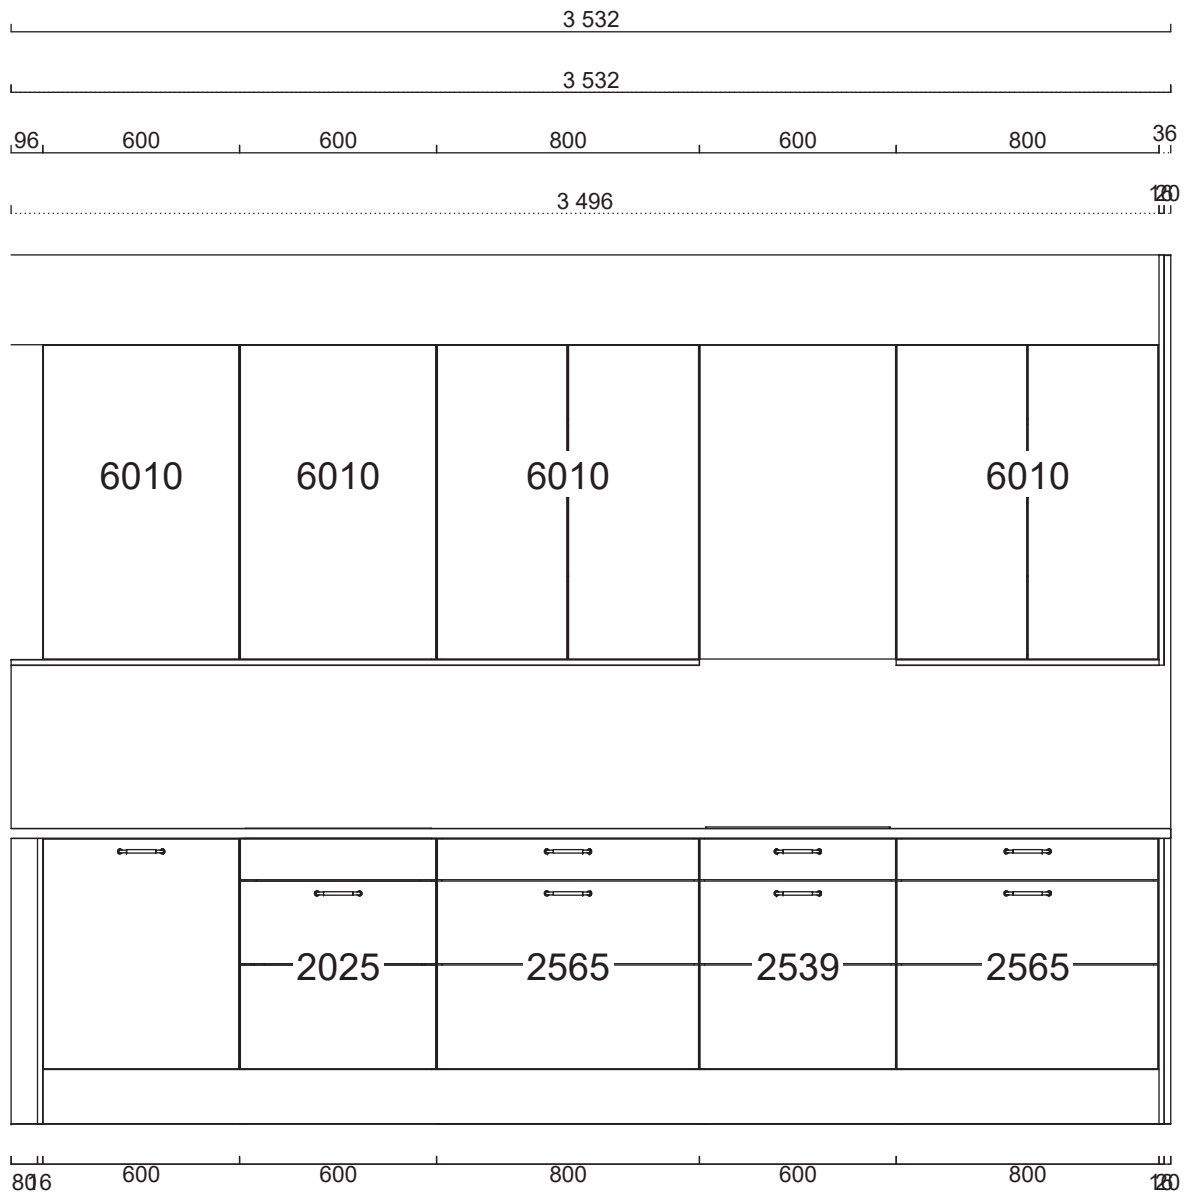


Alla mått som visas skall noggrant kontrolleras och justeras mot verkliga mått på arbetsplatsen. Detta är en originalritning och bör ej kopieras.



Handläggare  
MC

Skapad 2019-10-10  
Reviderad 2021-04-29

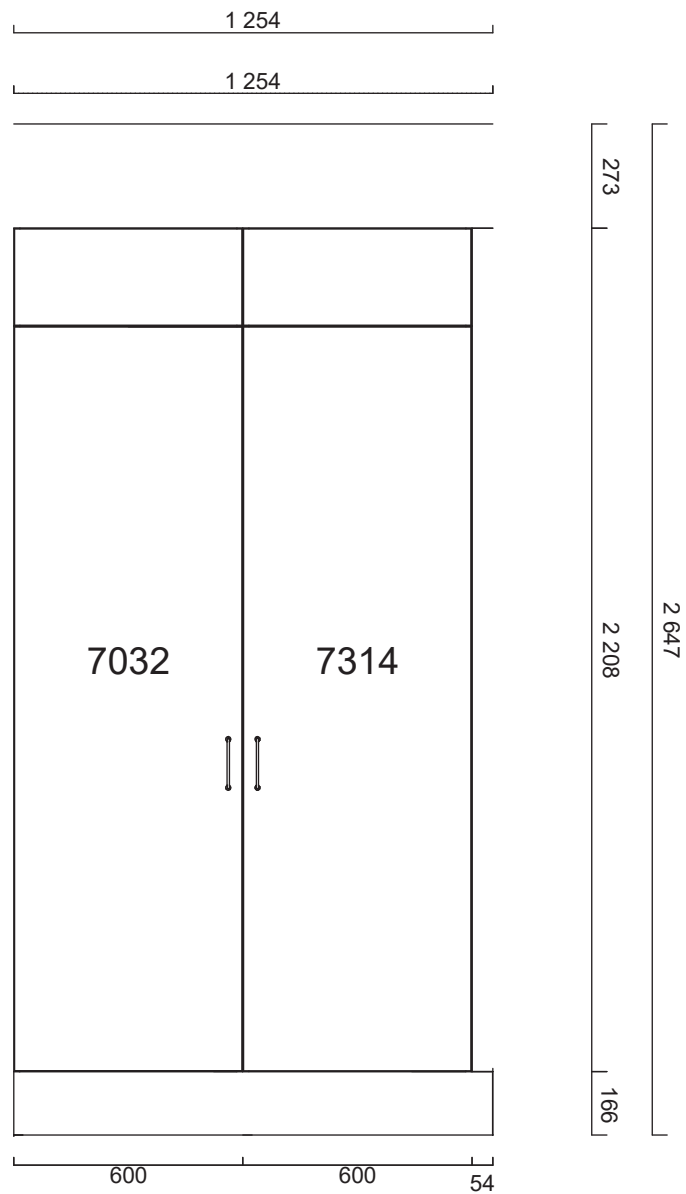


Alla mått som visas skall noggrant kontrolleras och justeras mot verkliga mått på arbetsplatsen. Detta är en originalritning och bör ej kopieras.



Handläggare  
MC

Skapad 2019-10-10  
Reviderad 2021-04-29

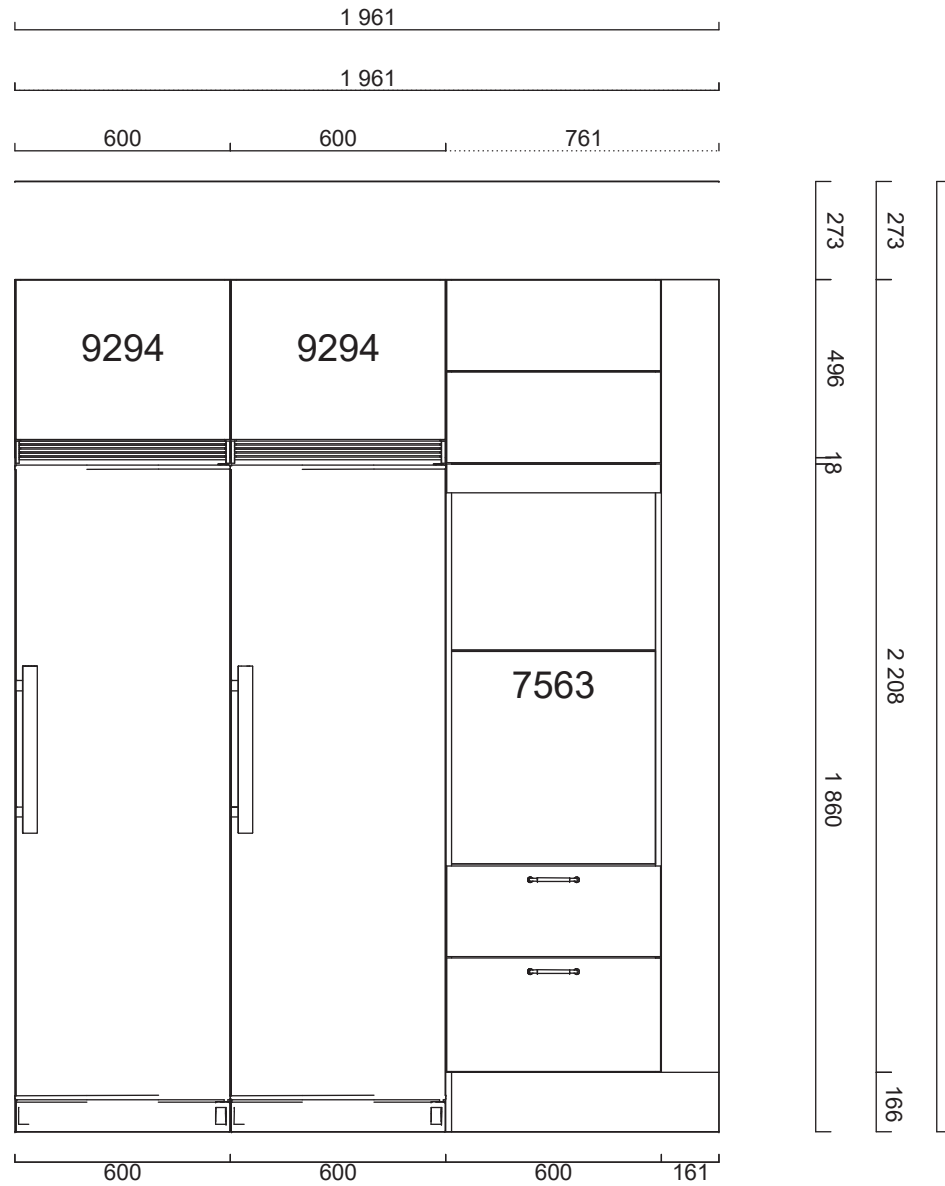


Alla mått som visas skall noggrant kontrolleras och justeras mot verkliga mått på arbetsplatsen. Detta är en originalritning och bör ej kopieras.



Handläggare  
MC

Skapad 2019-10-10  
Reviderad 2021-04-29

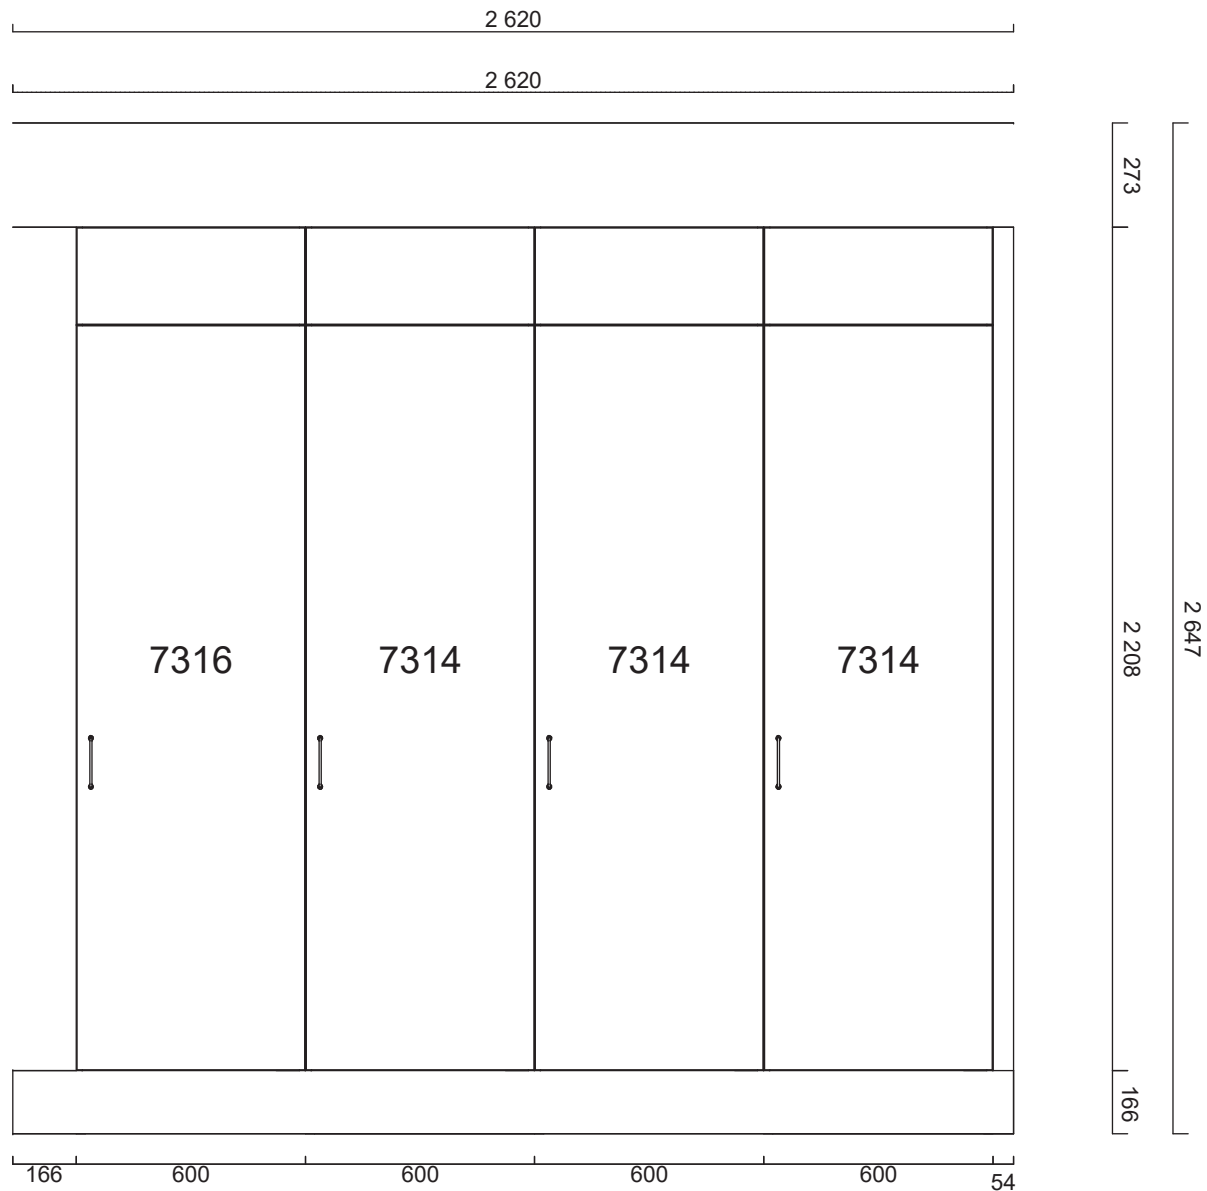

Alla mått som visas skall noggrant kontrolleras och justeras mot verkliga mått på arbetsplatsen. Detta är en originalritning och bör ej kopieras.



Handläggare  
MC

Skapad 2019-10-10  
Reviderad 2021-04-29

B31-314736os.cmdrw


Lucka Arkitekt plus frost målad

Handtag Lounge krom/mörkbrunt läder

Bänkskiva Laminat terrazzo 625

Ritningstyp BYGGRITNING TILLVAL

Automatisk elevationsvy

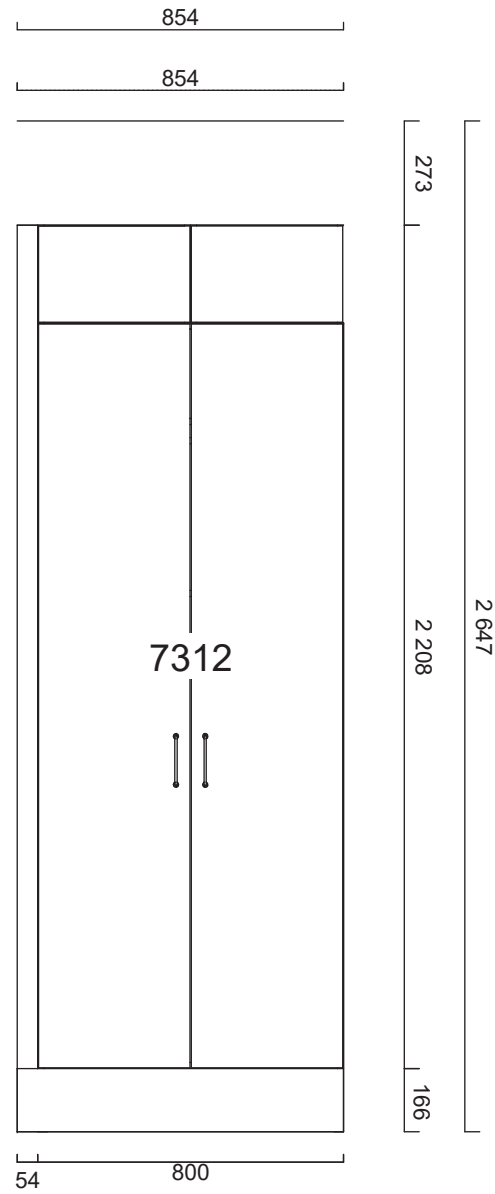

Alla mått som visas skall noggrant kontrolleras och justeras mot verkliga mått på arbetsplatsen. Detta är en originalritning och bör ej kopieras.




Handläggare  
MC

Skapad 2019-10-10  
Reviderad 2021-04-29



Laminat, Terrazzo 625  
 Framkantlist i MF1+  
 Tjocklek 30 mm  
 Underlimmad Intra Frame  
 FR 520 mm, Y6000726  
 Placeras 1046 mm från  
 vänster sida

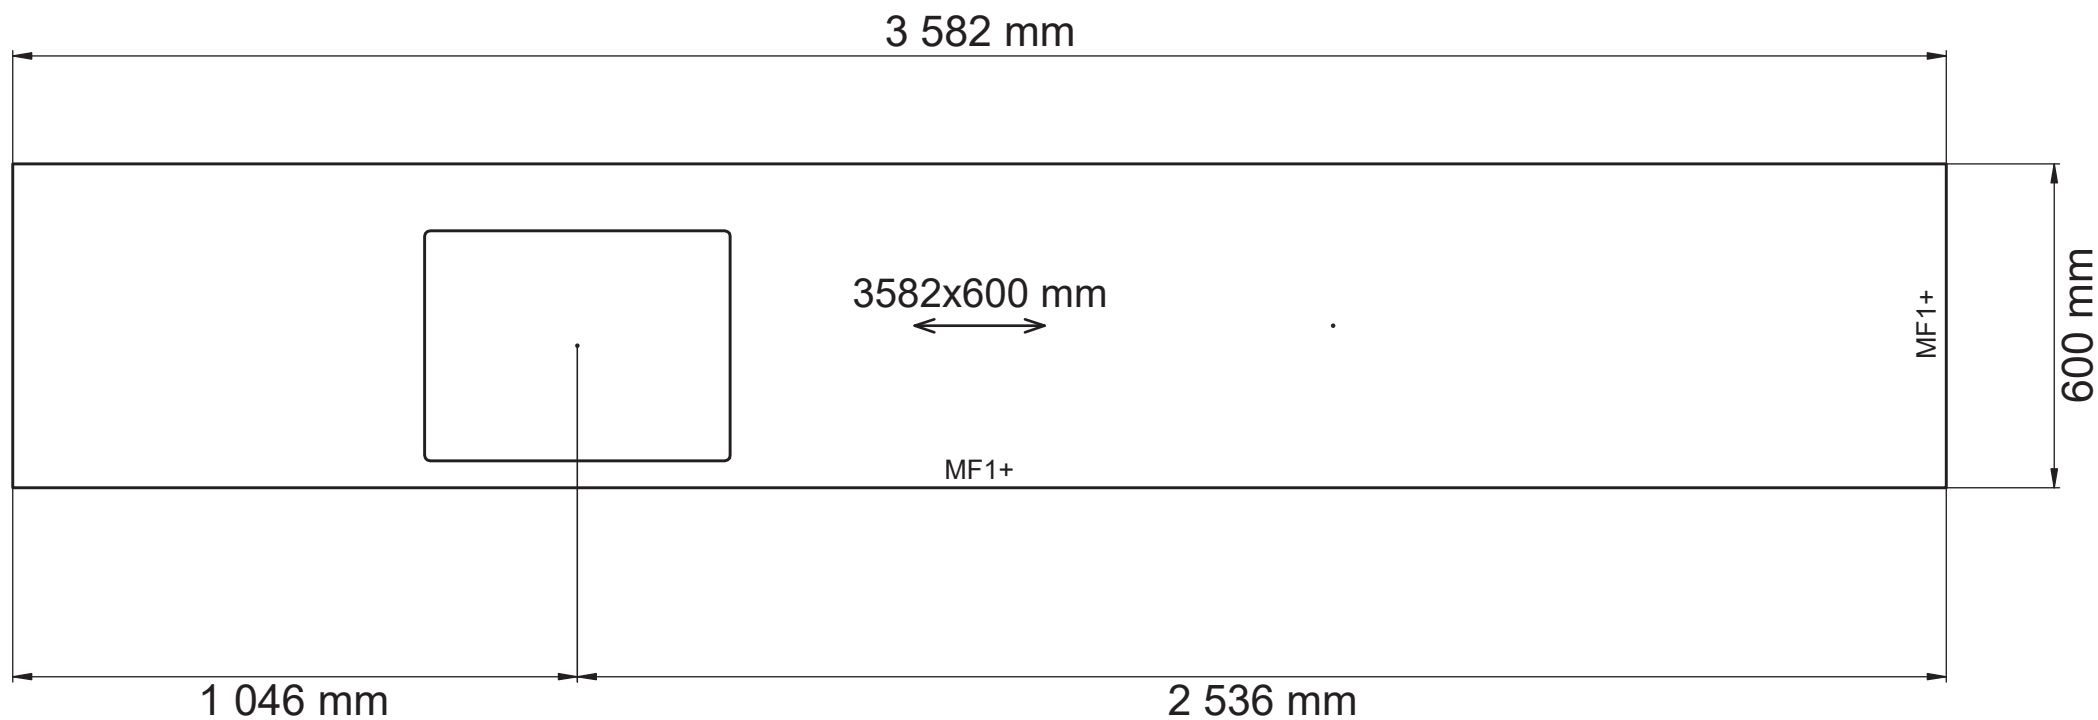


Alla mått som visas skall noggrant kontrolleras och justeras mot verkliga mått på arbetsplatsen. Detta är en originalritning och bör ej kopieras.



Skala  
1:14

Handläggare  
MC

Skapad 2019-10-10  
Reviderad 2021-04-29

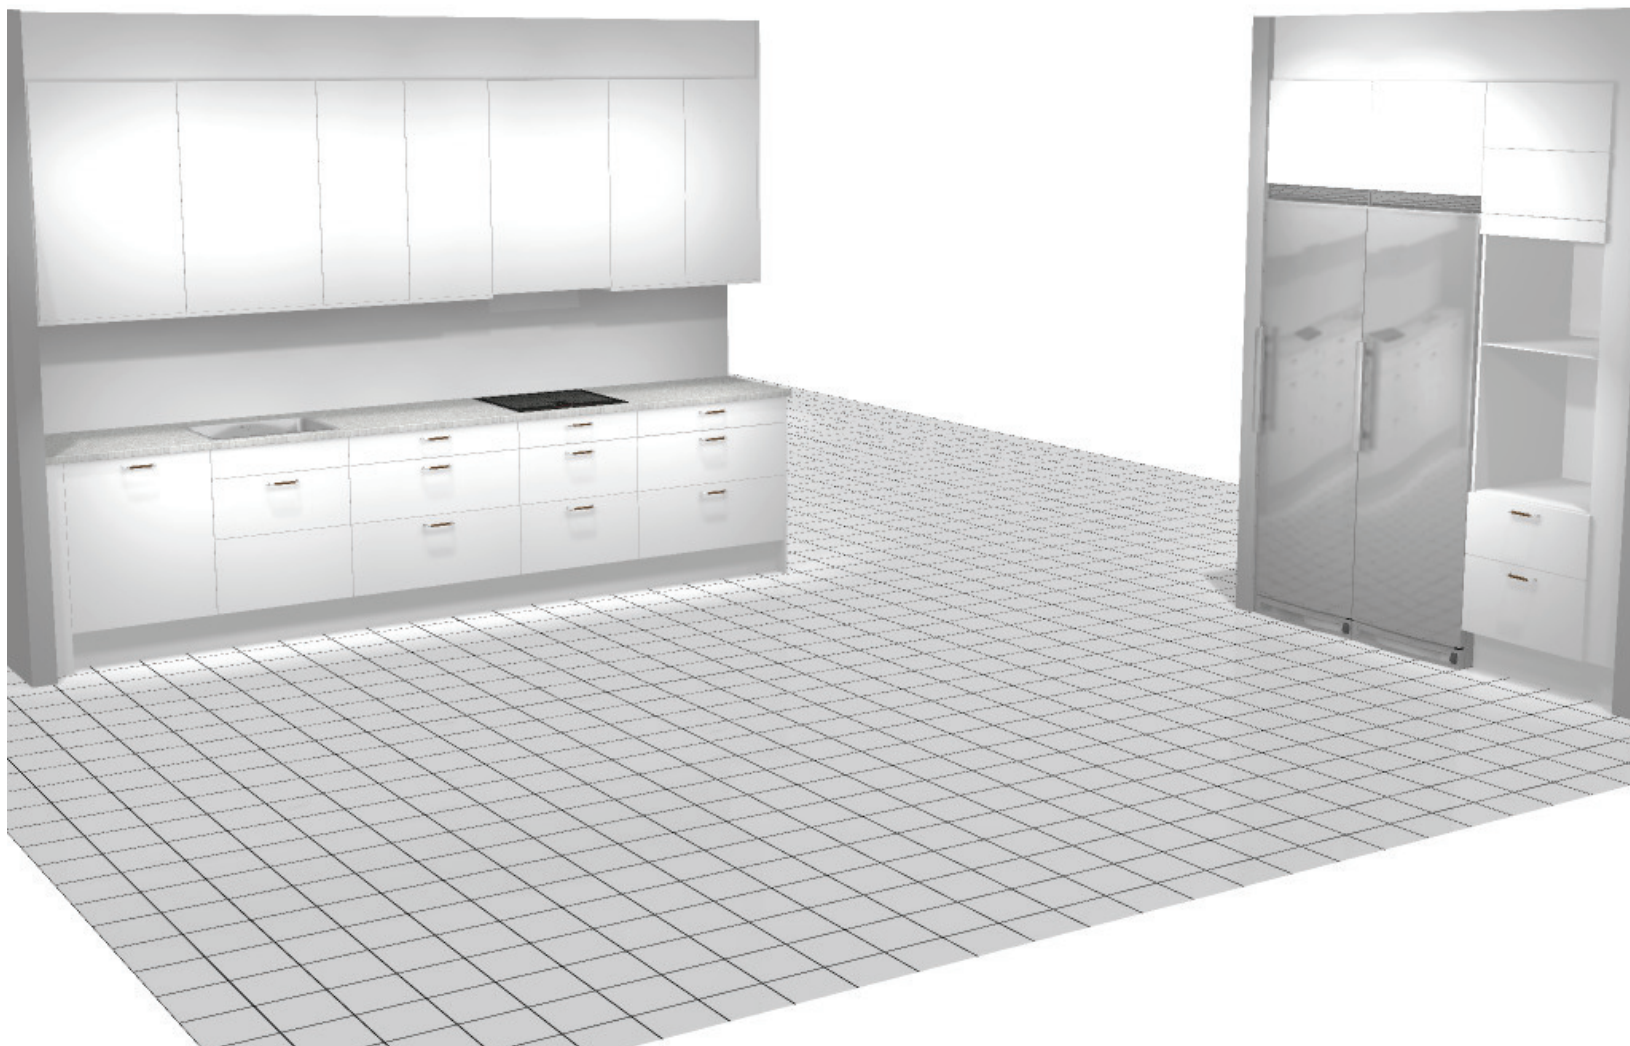

Alla mått som visas skall noggrant kontrolleras och justeras mot verkliga mått på arbetsplatsen. Detta är en originalritning och bör ej kopieras.



Handläggare  
MC

Skapad 2019-10-10  
Reviderad 2021-04-29

B31-314736os.cmdrw


Lucka Arkitekt plus frost målad

Handtag Lounge krom/mörkbrunt läder

Bänkskiva Laminat terrazzo 625

Ritningstyp BYGGRITNING TILLVAL

Perspektiv

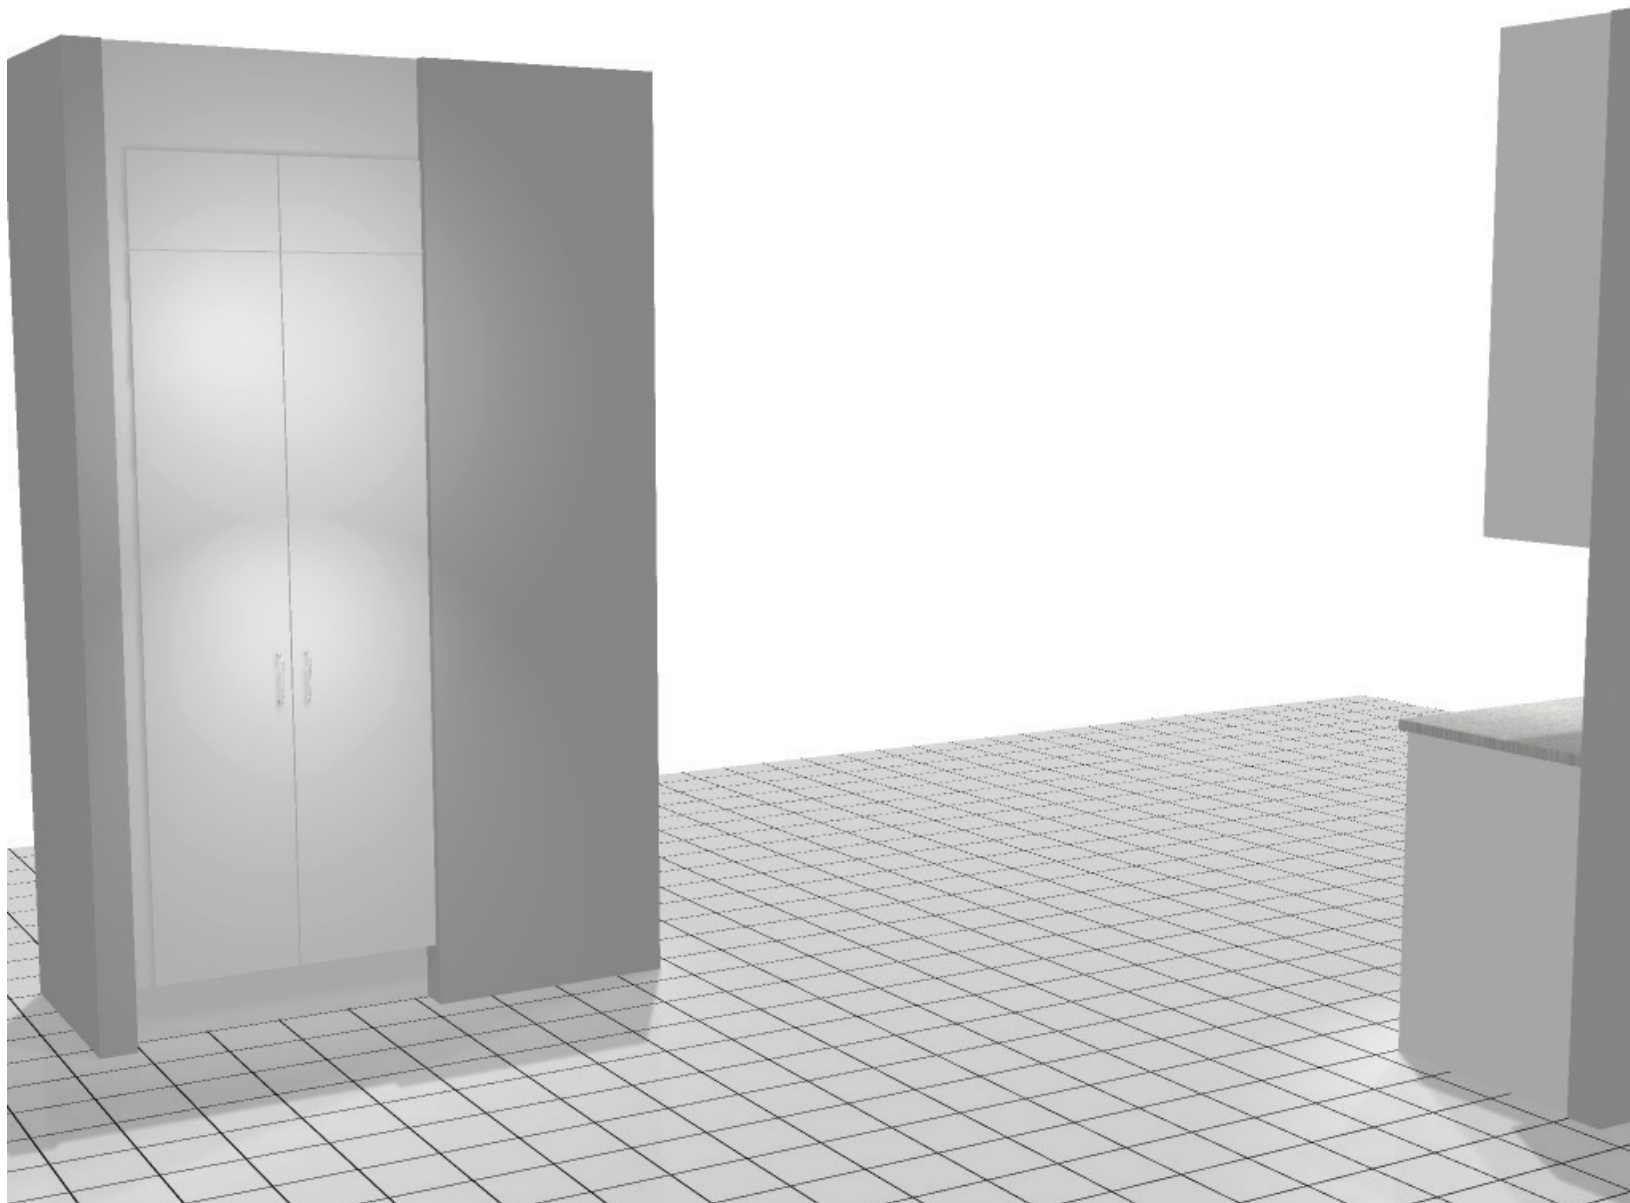


Alla mått som visas skall noggrant kontrolleras och justeras mot verkliga mått på arbetsplatsen. Detta är en originalritning och bör ej kopieras.



Handläggare  
MC

Skapad 2019-10-10  
Reviderad 2021-04-29

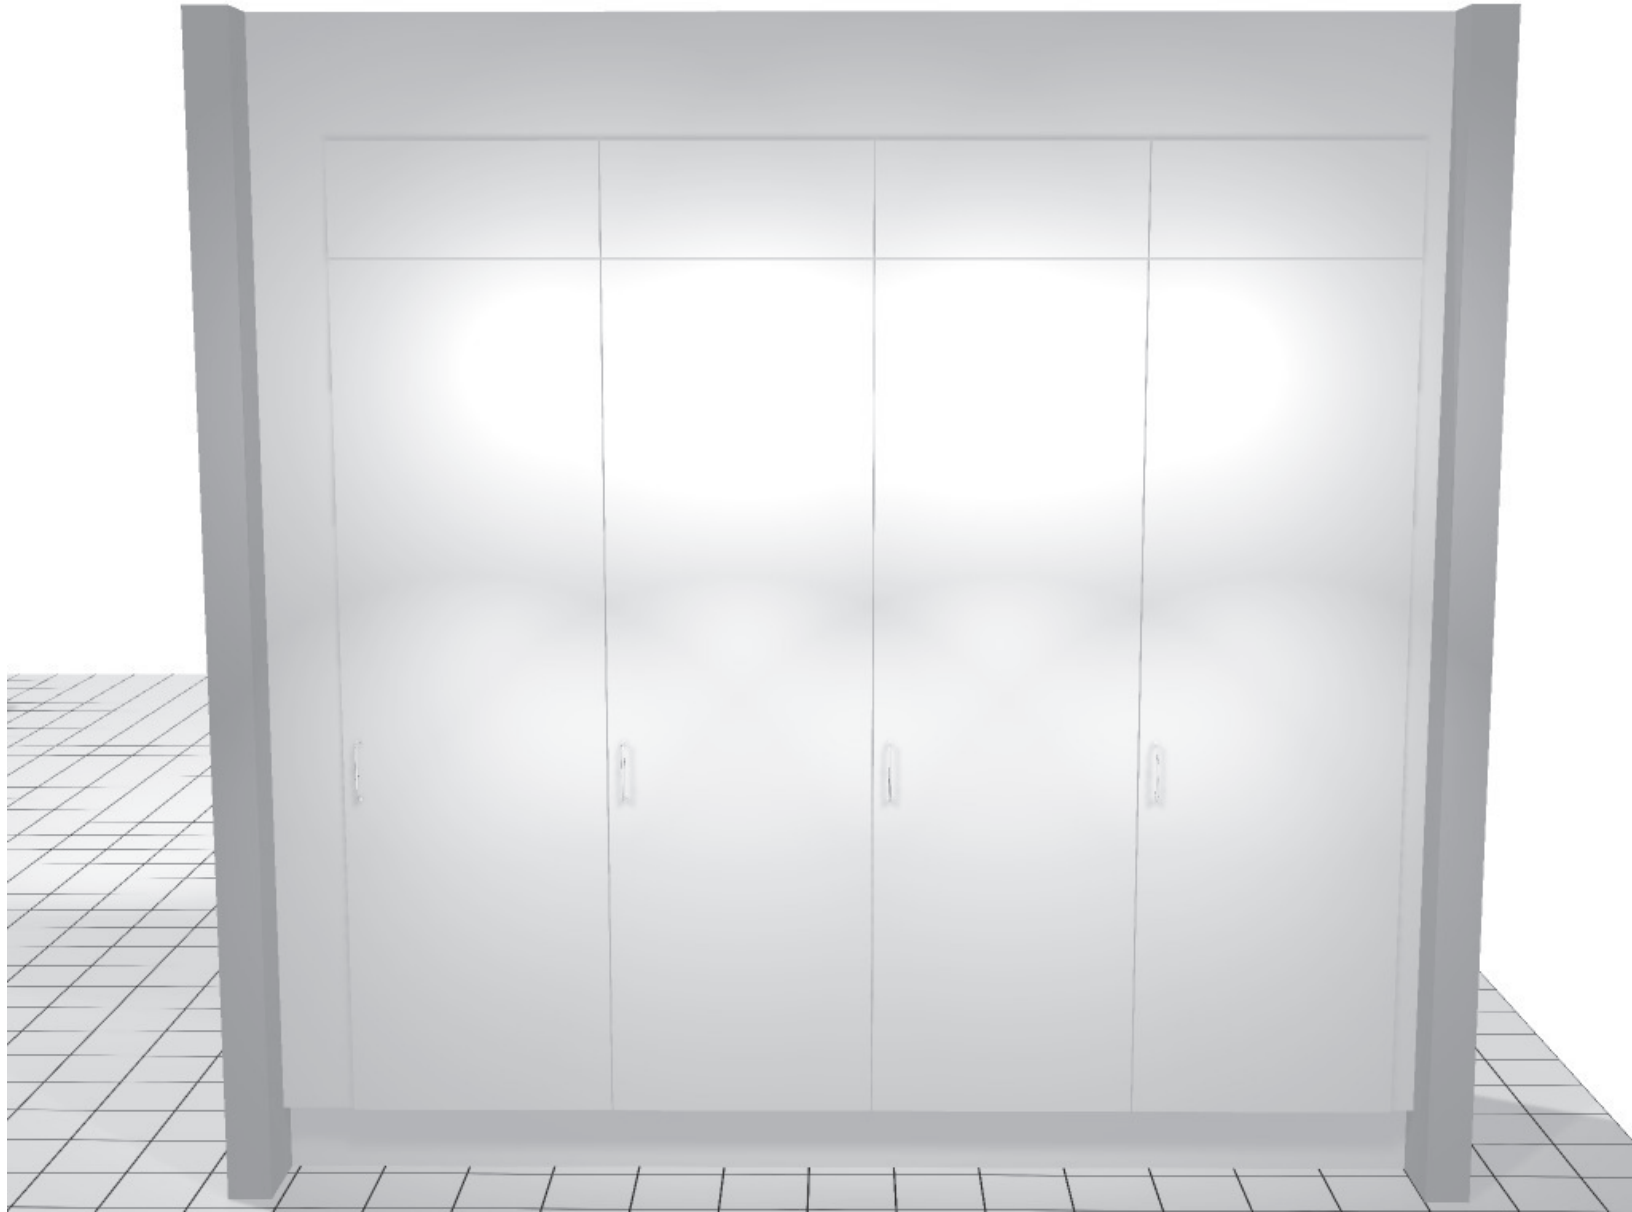

Alla mått som visas skall noggrant kontrolleras och justeras mot verkliga mått på arbetsplatsen. Detta är en originalritning och bör ej kopieras.



**Handläggare**  
MC

**Skapad** 2019-10-10  
**Reviderad** 2021-04-29

B31-314736os.cmdrw


Lucka Arkitekt plus frost målad

Handtag Lounge krom/mörkbrunt läder

Bänkskiva Laminat terrazzo 625

Ritningstyp BYGGRITNING TILLVAL

Perspektiv

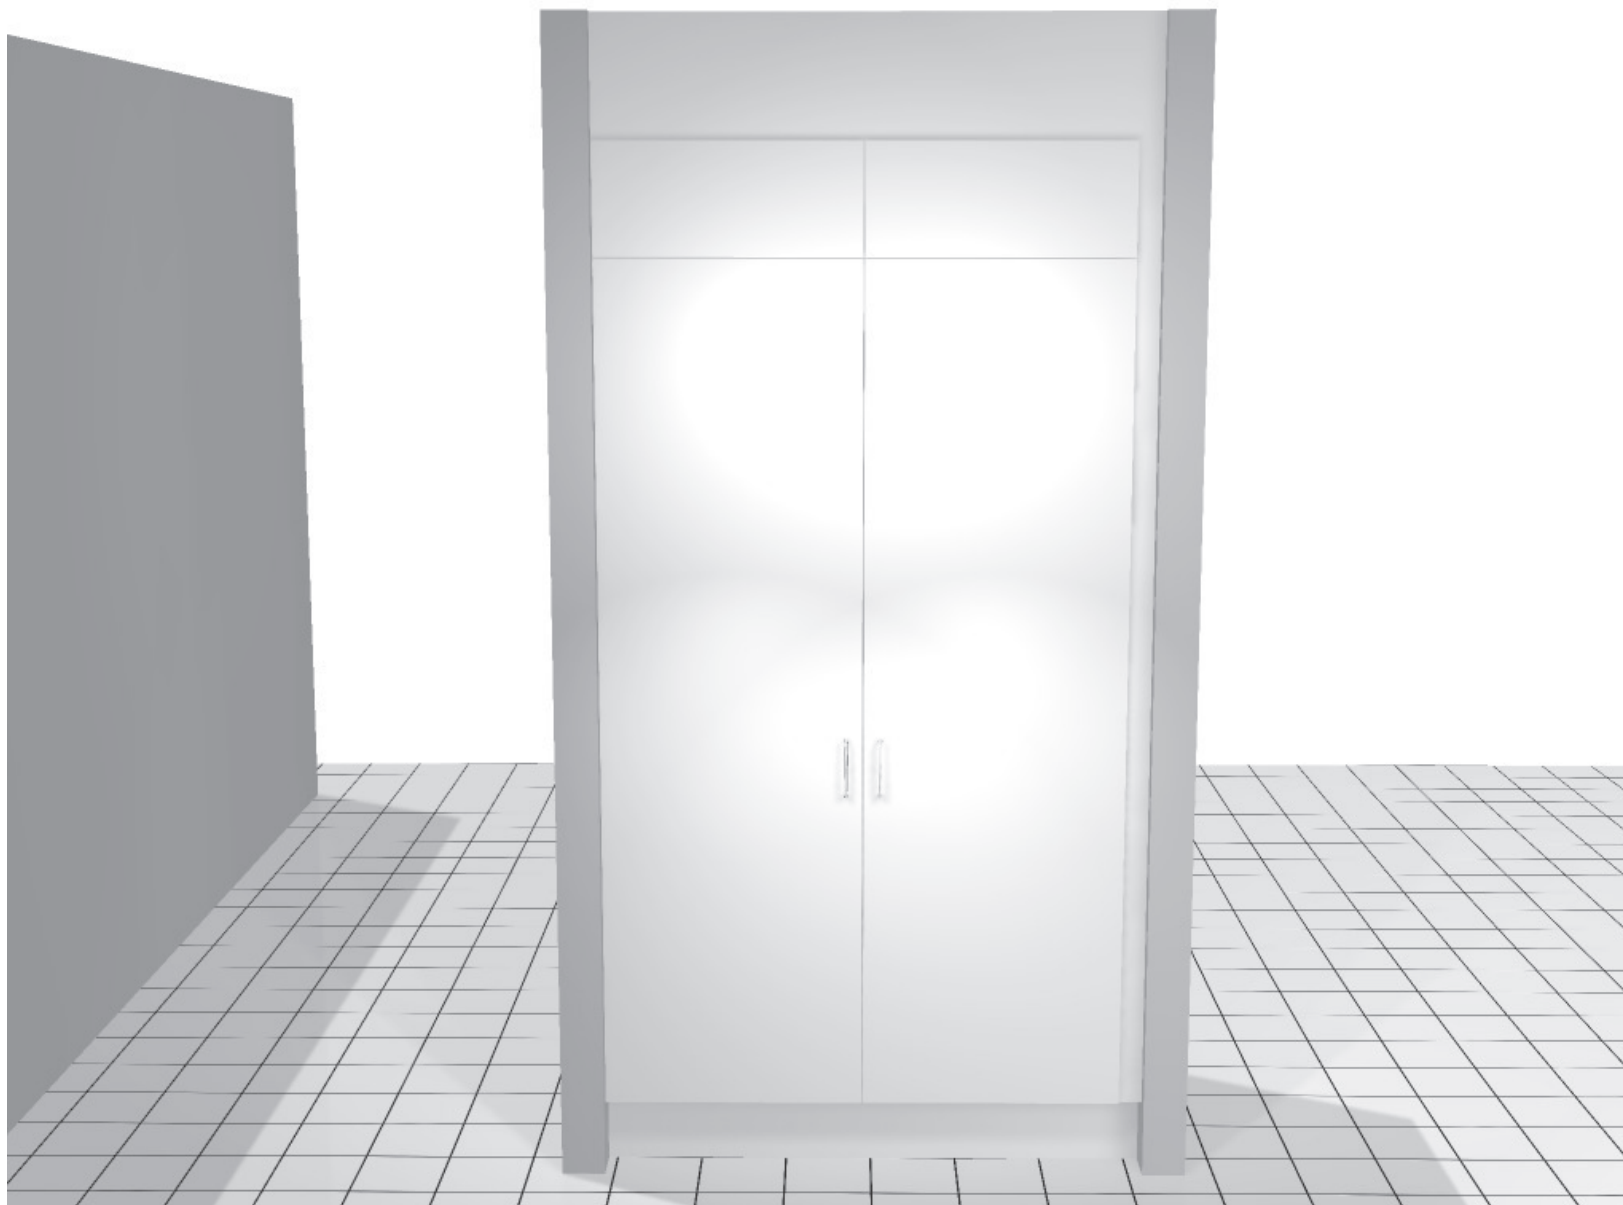

Alla mått som visas skall noggrant kontrolleras och justeras mot verkliga mått på arbetsplatsen. Detta är en originalritning och bör ej kopieras.



Handläggare  
MC

Skapad 2019-10-10  
Reviderad 2021-04-29

B31-314736os.cmdrw

Lucka Arkitekt plus frost målad

Handtag Lounge krom/mörkbrunt läder

Bänkskiva Laminat terrazzo 625

Ritningstyp BYGGRITNING TILLVAL

Perspektiv