

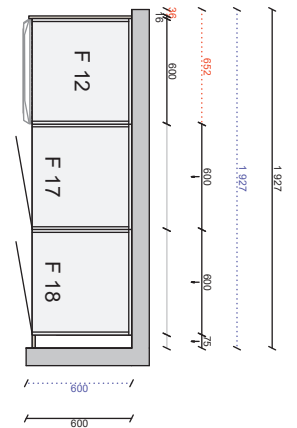


Pos	Artikel	Text	Antal	Längd
<b>Skåp</b>				
1	01 304 05 7316 060 1	1 Högskåp med dörr, 5 hyllor och 4 backar (Aspekt Frost)	1	
	01 304 05 9055 060 0	1 Toppskåp, 600 mm (Aspekt Frost)	1	
2	01 304 05 7314 060 1	2 Högskåp med dörr, 1 hylla, 1 stång och 2 backar (Aspekt Frost)	1	
	01 304 05 9055 060 0	2 Toppskåp, 600 mm (Aspekt Frost)	1	
3	01 304 05 7314 060 2	3 Högskåp med dörr, 1 hylla, 1 stång och 2 backar (Aspekt Frost)	1	
	01 304 05 9055 060 0	3 Toppskåp, 600 mm (Aspekt Frost)	1	
4	01 304 05 7314 060 2	4 Högskåp med dörr, 1 hylla, 1 stång och 2 backar (Aspekt Frost)	1	
	01 304 05 9055 060 0	4 Toppskåp, 600 mm (Aspekt Frost)	1	
5	01 304 05 7316 060 2	5 Högskåp med dörr, 5 hyllor och 4 backar (Aspekt Frost)	1	
	01 304 05 9055 060 0	5 Toppskåp, 600 mm (Aspekt Frost)	1	
6	01 296 05 2565 040 0	6 Bänkskåp med 3 tandem-lådor, matta ingår i alla lådor (Arkitekt plus Sand)	1	
7	01 296 05 2539 060 0	7 Bänkskåp för spishäll med 3 tandem-lådor, matta ingår i alla lådor (Arkitekt plus Sand)	1	
8	01 296 05 2565 080 0	8 Bänkskåp med 3 tandem-lådor, matta ingår i alla lådor (Arkitekt plus Sand)	1	
	01 36 1149 0000	Besticklåda för Tandembox 80cm	1	
	01 32 7206 0000	Barnsäkerhetsspärr fullutdrag, Tandembox och metabox	1	
9	01 296 05 2025 060 0	9 Bänkskåp med sopsortering (Arkitekt plus Sand)	1	
	01 36 7080 0000	Tätningssset till diskbänkskåp	1	
10	01 296 05 7032 060 2	10 Städsåp (Arkitekt plus Sand)	1	
	01 296 05 9055 060 0	10 Toppskåp, 600 mm (Arkitekt plus Sand)	1	
11	01 296 05 7314 060 1	11 Högskåp med dörr, 1 hylla, 1 stång och 2 backar (Arkitekt plus Sand)	1	
	01 296 05 9055 060 0	11 Toppskåp, 600 mm (Arkitekt plus Sand)	1	
12	01 296 05 7563 060 0	12 Insats med tandemlådor för inbyggnad, matta ingår i alla lådor (Arkitekt plus Sand)	1	
	01 296 05 9055 060 0	12 Toppskåp, 600 mm (Arkitekt plus Sand)	1	
	01 36 1370 0000	Täcklist 600mm Rostfri	1	
13	01 296 05 6010 040 1	13 Väggsåp F (Arkitekt plus Sand)	1	
14	01 296 05 6010 080 0	14 Väggsåp F (Arkitekt plus Sand)	1	
15	01 296 05 6010 060 1	15 Väggsåp F (Arkitekt plus Sand)	1	
16	01 296 05 6010 060 2	16 Väggsåp F (Arkitekt plus Sand)	1	
17	01 296 05 9294 060 2	17 Skåp över kyl och frys 496 mm (Arkitekt plus Sand)	1	
	01 36 1372 0000	Ventilationsgaller (Rostfri)	1	
18	01 296 05 9294 060 2	18 Skåp över kyl och frys 496 mm (Arkitekt plus Sand)	1	
	01 36 1372 0000	Ventilationsgaller (Rostfri)	1	
	01 150472 296 0	15 Lucksats (Arkitekt plus Sand) 596 mm x 956 mm	1	
	01 88 7106 0000	Loggobricka	1	
	01 150637 296 0	Lucksats (Arkitekt plus Sand) 596 mm x 700 mm	1	
	01 36 8083 0000	Täckbricka Tandembox	24	
	01 29 1014 0000	Täckbricka gångjärn	61	
<b>Bänkskiva sten</b>				
	JS 196 000 1820 132	Kvartskomposit MF1, upp till 625 mm, Beach grey, blank polerad	1	456 mm
	JS 196 000 1820 132	Kvartskomposit MF1, upp till 625 mm, Beach grey, blank polerad	1	2 580 mm
	JS 18 0228 3600	Bearbetning typ 228 MF1, stembänkskiva	1	
	JS 18 0111 0000	Håltagning blandare/pump/avst	1	
	JS 18 3528 0000	Tillägg för kortkant MF1	1	
	JS 18 3528 0000	Tillägg för kortkant MF1	1	
	JS 18 0731 0000	Skötselkit för kvartskomposit	1	
<b>Bänkskiva tjänster</b>				
	JSSERVICE7	Frakt vid montering Mitt, gäller enbart stembänkskivor	1	
	JSSERVICE17	Montering Mitt, gäller enbart stembänkskivor	1	
	JSSERVICE12	Mätning Mitt, gäller enbart stembänkskivor	1	
<b>Diskbänk</b>				
	JS 18 8529 0002	Vask för stembänkskiva. UL, Intra Frame FR 520, underlimmad	1	
<b>Spotlightskiva</b>				

01 37 1350 1590	Spotlightskiva, 1200x16x350, Sand målad	1	400 mm
01 37 1352 1590	Spotlightskiva, 2420x16x350, Sand målad	1	2 000 mm
<b>Sidor</b>			
01 37 1341 159 0	Dekorsida 1341. 16mm bänkskåp, Sand målad, 870x585x16, 585 x 870 mm	1	
01 37 1346 159 0	Dekorsida 1346. 16mm väggskåp, Sand målad, 1500x350x16, 350 x 1500 mm	1	
01 37 1349 159 0	Dekorsida 1349. 16mm högskåp F, Sand målad, 2400x585x16, 585 x 2400 mm -Manuellt uttag görs vid montering	3	
<b>Passbitar</b>			
01 24 3020 159 0	Passbit 100mm, Sand målad, 100x2420	1	2 420 mm
01 24 1109 163 0	Passbit 166mm, Frost målad, 166x2420	1	2 420 mm
01 24 3039 163 0	Passbit/Dekorlist rak 54mm, Frost målad, 54x2420	3	2 420 mm
<b>Lister</b>			
01 26 1110 163 0	Takanslutning för skåp, rak 2420x350, Frost målad	2	4 840 mm
01 26 1110 159 0	Takanslutning för skåp, rak 2420x350, Sand målad	4	9 680 mm
<b>Socklar</b>			
01 25 1130 163 0	Sockelfront 2 420 mm, Frost målad	2	4 840 mm
01 25 1130 159 0	Sockelfront 2 420 mm, Sand målad	3	7 260 mm
12 01 25 1131 159 0	Sockelgavel 505 mm, Sand målad	1	
01 36 1136 0000	Stödben, 4-pack	8	
<b>Grepp</b>			
01 32 7868 0000	Lounge krom	20	
01 36 1741 0000	Puto grå plast 5 -pack	4	
<b>Tillbehör</b>			
01 29 4333 0000	Snäppgångjärn i metall 107°	2	
01 36 1348 0000	Vinkelbeslag 2-pack. Längd 520 mm	1	
<b>Plocklista Övrigt</b>			
01 25 7108 000 0	Uppslagslist 7108 Obehandlad 96x2420	2	

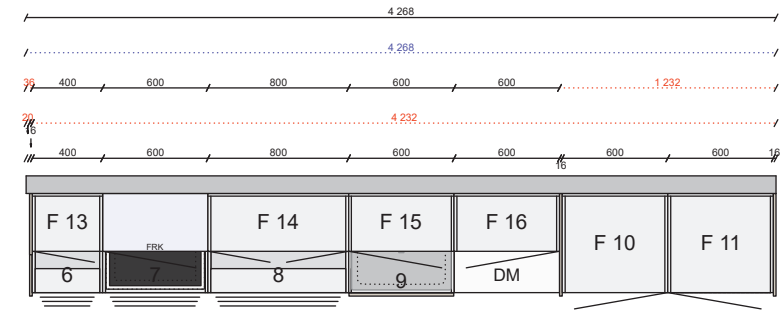

Alla mått som visas skall noggrant kontrolleras och justeras mot verkliga mått på arbetsplatsen. Detta är en originalritning och bör ej kopieras.

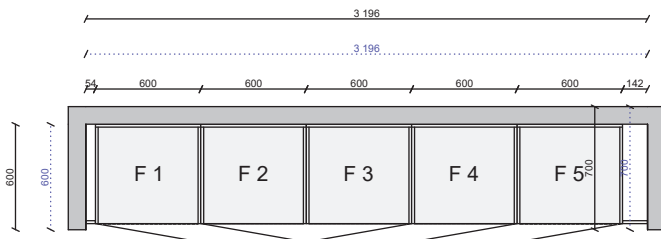

Skala  
1:43

Handläggare  
MC

Skapad 2019-10-10  
Reviderad 2021-04-29

B34-314736os.cmdrw


Lucka Arkitekt plus sand målad

Handtag Lounge krom

Bänkskiva Kvartskomposit beach grey, blank polerad

Ritningstyp BYGGRITNING TILLVAL

Planritning

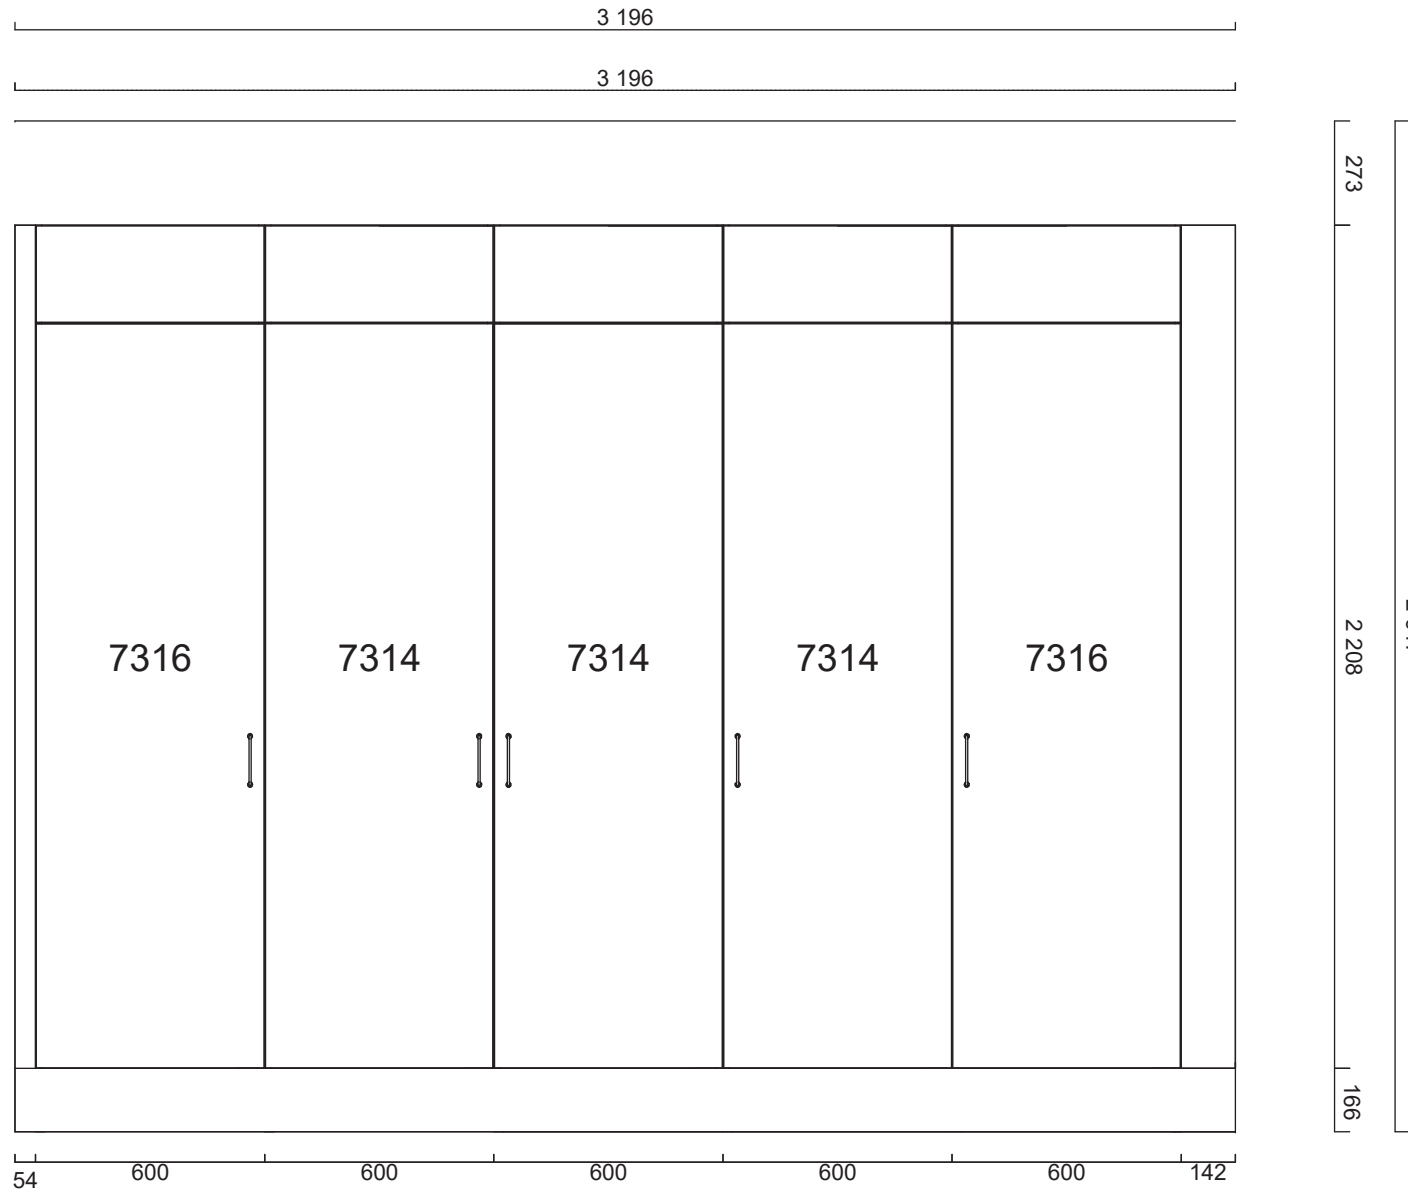


Alla mått som visas skall noggrant kontrolleras och justeras mot verkliga mått på arbetsplatsen. Detta är en originalritning och bör ej kopieras.



Handläggare  
MC

Skapad 2019-10-10  
Reviderad 2021-04-29

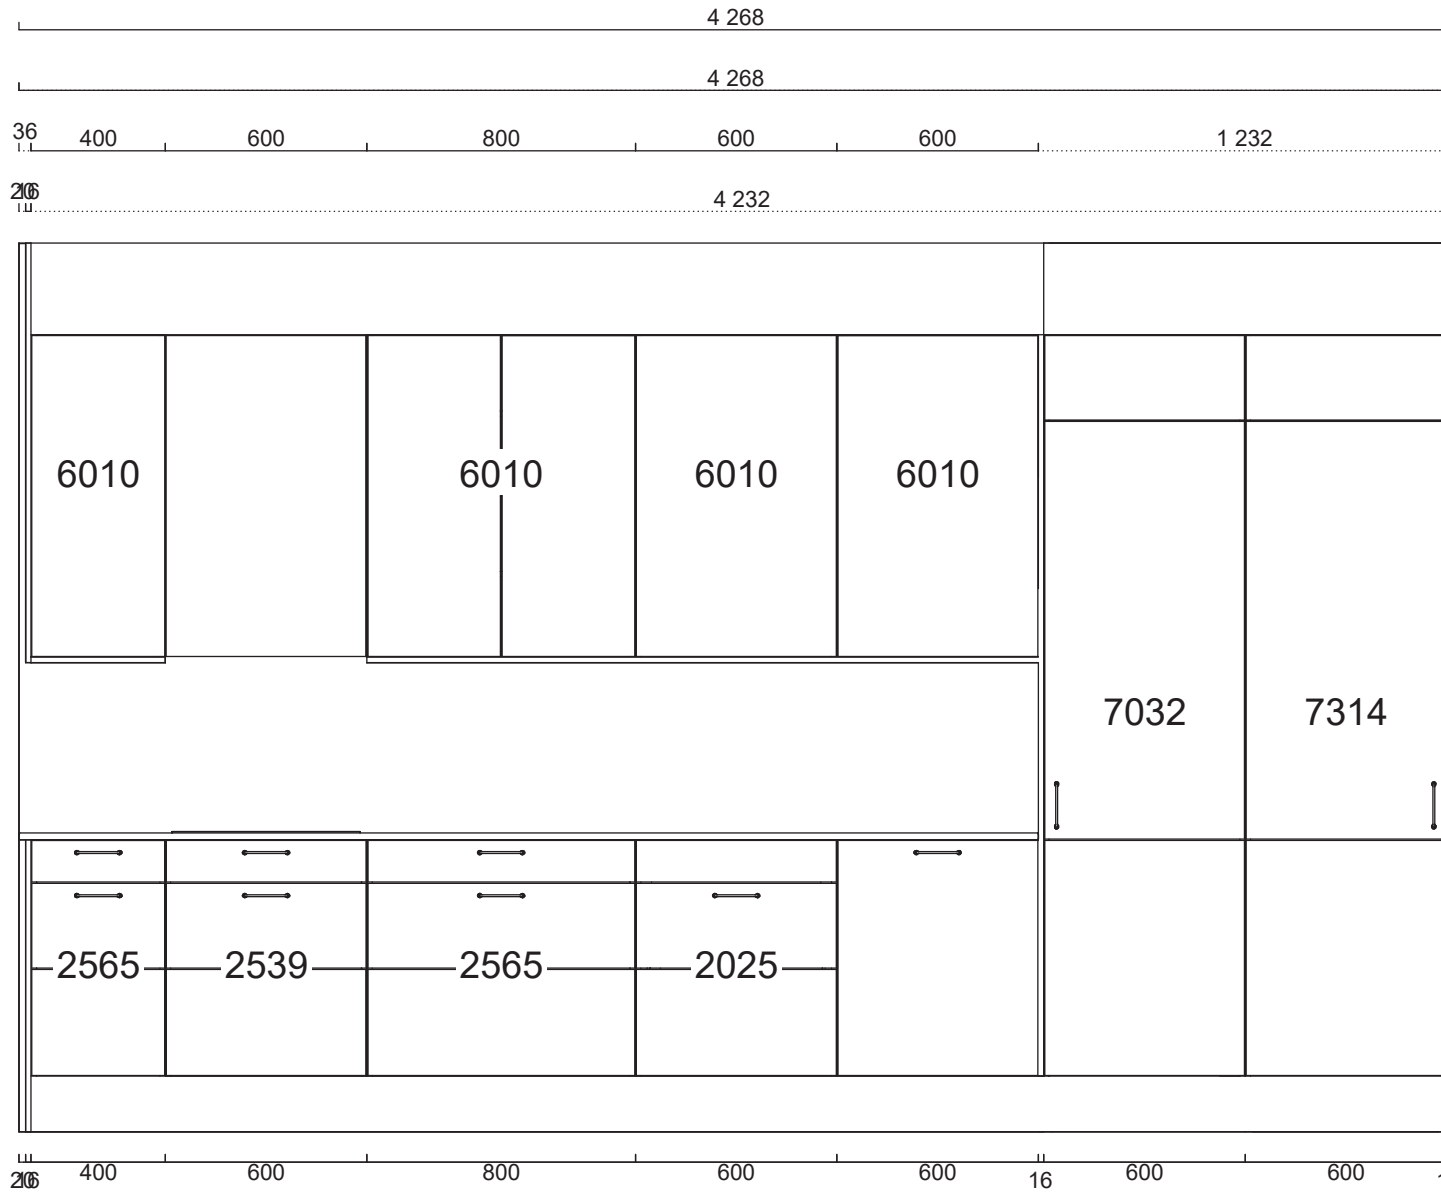


Alla mått som visas skall noggrant kontrolleras och justeras mot verkliga mått på arbetsplatsen. Detta är en originalritning och bör ej kopieras.



Handläggare  
MC

Skapad 2019-10-10  
Reviderad 2021-04-29

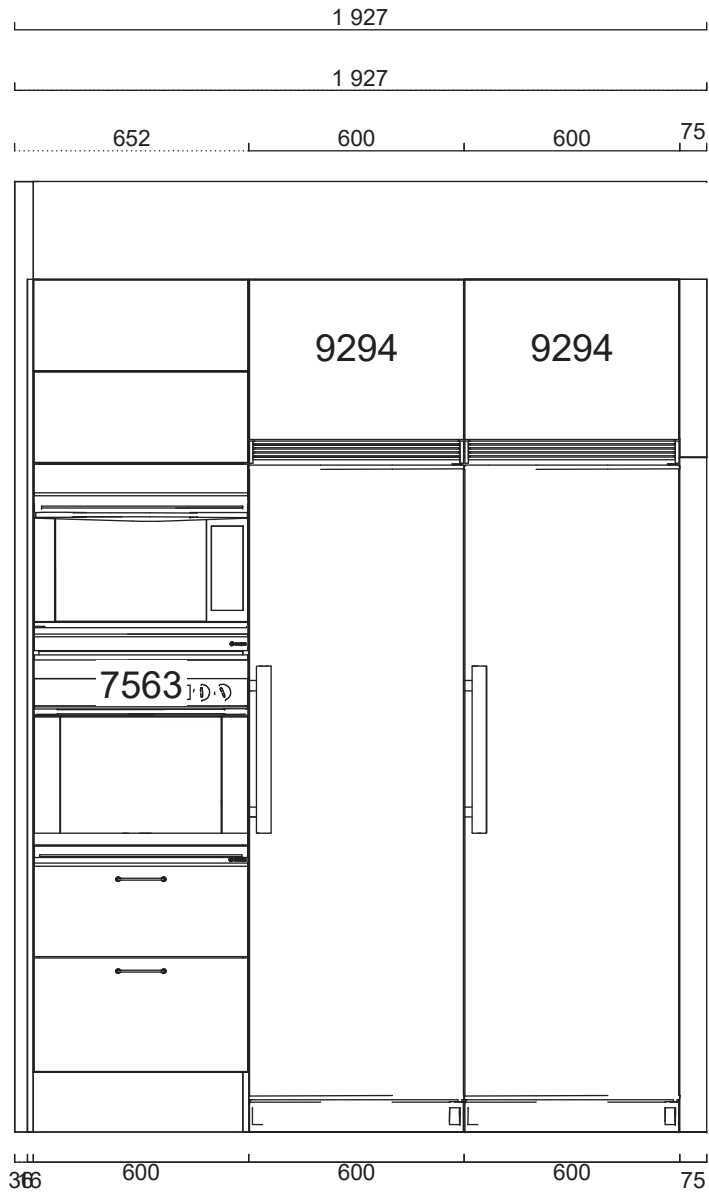

Alla mått som visas skall noggrant kontrolleras och justeras mot verkliga mått på arbetsplatsen. Detta är en originalritning och bör ej kopieras.



Handläggare  
MC

Skapad 2019-10-10  
Reviderad 2021-04-29

B34-314736os.cmdrw

Lucka Arkitekt plus sand målad


Handtag Lounge krom

Bänkskiva Kvartskomposit beach grey, blank polerad

Ritningstyp BYGGRITNING TILLVAL

Automatisk elevationsvy

Kvartskomposit, Beach grey, blank polerad 196  
 Framkantlist i MF1  
 Tjocklek 20 mm  
 Håltagning för blandare diameter 35 mm  
 Placeras 2136 mm från vänster sida  
 Urtag för spishäll, bredd 560 mm, djup 490 mm,  
 fabrikat SIEMENS, modell EH651FEB1E  
 Placeras 736 mm från vänster sida  
 Underlimmad Intra Frame FR 520 mm, 1885290002  
 Placeras 2136 mm från vänster sida

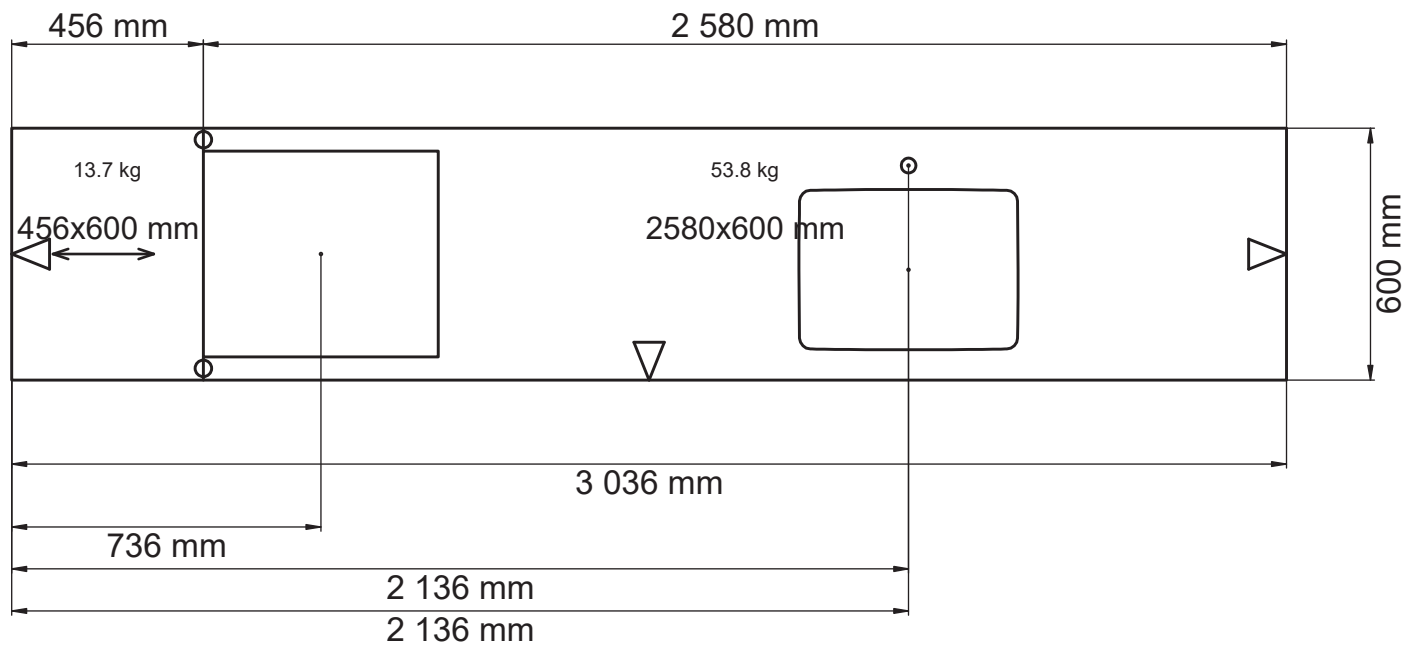

Alla mått som visas skall noggrant kontrolleras och justeras mot verkliga mått på arbetsplatsen. Detta är en originalritning och bör ej kopieras.



Skala  
1:18

Handläggare  
MC

Skapad 2019-10-10  
Reviderad 2021-04-29

B34-314736os.cmdrw

Lucka Arkitekt plus sand målad

Handtag Lounge krom

Bänkskiva Kvartskomposit beach grey, blank polerad

Ritningstyp BYGGRITNING TILLVAL

Bänkskivor - ritning



Alla mått som visas skall noggrant kontrolleras och justeras mot verkliga mått på arbetsplatsen. Detta är en originalritning och bör ej kopieras.



**Handläggare**  
MC

**Skapad** 2019-10-10  
**Reviderad** 2021-04-29





Alla mått som visas skall noggrant kontrolleras och justeras mot verkliga mått på arbetsplatsen. Detta är en originalritning och bör ej kopieras.



Handläggare  
MC

Skapad 2019-10-10  
Reviderad 2021-04-29

B34-314736os.cmdrw

Lucka Arkitekt plus sand målad

Handtag Lounge krom

Bänkskiva Kvartskomposit beach grey, blank polerad

Ritningstyp BYGGRITNING TILLVAL

Perspektiv