



Pos	Artikel	Text	Antal	Längd
<b>Skåp</b>				
1	01 305 05 2140 060 0	1 Bänkskåp med gallerhylla för inbyggnadsugn (Arkitekt Plus Frost)	1	
2	01 305 05 2025 060 0	2 Bänkskåp med sopsortering (Arkitekt Plus Frost)	1	
	01 36 7080 0000	Tätningssät till diskbänkskåp	1	
3	01 305 05 7314 060 1	3 Högskåp med dörr, 1 hylla, 1 stång och 2 backar (Arkitekt Plus Frost)	1	
	01 305 05 9055 060 0	3 Toppskåp, 600 mm (Arkitekt Plus Frost)	1	
4	01 305 05 7314 060 2	4 Högskåp med dörr, 1 hylla, 1 stång och 2 backar (Arkitekt Plus Frost)	1	
	01 305 05 9055 060 0	4 Toppskåp, 600 mm (Arkitekt Plus Frost)	1	
5	01 305 05 3370 060 0	5 Väggskåp D (Arkitekt Plus Frost)	1	
6	01 305 05 3370 060 0	6 Väggskåp D (Arkitekt Plus Frost)	1	
7	01 305 05 3370 060 0	7 Väggskåp D (Arkitekt Plus Frost)	1	
8	01 305 05 3370 060 0	8 Väggskåp D (Arkitekt Plus Frost)	1	
9	01 305 05 3370 060 0	9 Väggskåp D (Arkitekt Plus Frost)	1	
10	01 305 05 6071 060 2	10 Väggskåp F för micro (Arkitekt Plus Frost)	1	
	01 36 1370 0000	Täcklist 600mm Rostfri	1	
11	01 305 05 9294 060 2	11 Skåp över kyl och frys 496 mm (Arkitekt Plus Frost)	1	
	01 36 1372 0000	Ventilationsgaller (Rostfri)	1	
	01 150472 305 0	8 Lucksats (Arkitekt Plus Frost) 596 mm x 956 mm	1	
2	01 36 8083 0000	Täckbricka Tandembox	2	
	01 29 1014 0000	Täckbricka gångjärn	30	
<b>Bänkskiva laminat</b>				
	01Y222300606	Laminat MF1+, upp till 625 mm, manuellt editerad, Ljus betong 606	1	1 236 mm
	01Y53320606	Kantlist MF1+	1	600 mm
	01Y53320606	Kantlist MF1+	1	1 236 mm
	01Y53320606	Kantlist MF1+	1	600 mm
<b>Diskbänk</b>				
	01Y6000725	Intra Frame FR340. i., Underlimmad i laminat, monterad	1	
<b>Spotlightskiva</b>				
	01 37 1350 1630	Spotlightskiva, 1200x16x350, Frost målad	1	600 mm
<b>Sidor</b>				
	01 37 1340 163 0	Dekorsida 1340. 16mm bänkskåp, Frost målad, 704x585x16, 585 x 704 mm	2	
	01 37 1341 163 0	Dekorsida 1341. 16mm bänkskåp, Frost målad, 870x585x16, 585 x 870 mm	1	
	01 37 1346 163 0	Dekorsida 1346. 16mm väggskåp, Frost målad, 1500x350x16, 350 x 1500 mm	1	
	01 37 1349 163 0	Dekorsida 1349. 16mm högskåp F, Frost målad, 2400x585x16, 585 x 2400 mm	2	
<b>Lister</b>				
	01 26 1109 163 0	Takanslutning för skåp, rak 2420x166, Frost målad	2	4 840 mm
<b>Socklar</b>				
	01 25 1130 163 0	Sockelfront 2 420 mm, Frost målad	1	2 420 mm
3	01 25 1131 163 0	Sockelqavel 505 mm, Frost målad	1	
	01 36 1136 0000	Stödben, 4-pack	4	
<b>Grepp</b>				
	01 32 7868 0000	Lounge krom	4	
	01 36 1741 0000	Puto grå plast 5 -pack	2	
<b>Tillbehör</b>				
	01 29 4333 0000	Snäppgångjärn i metall 107°	2	

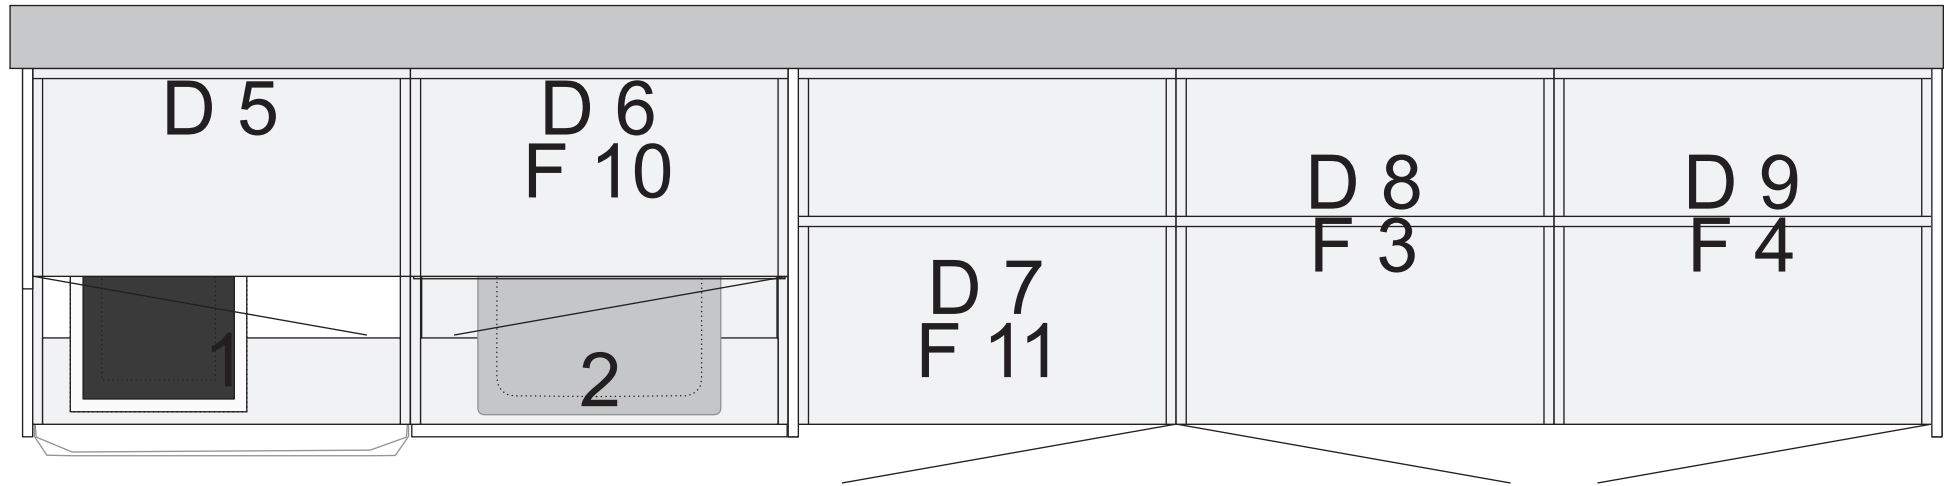


Alla mått som visas skall noggrant kontrolleras och justeras mot verkliga mått på arbetsplatsen. Detta är en originalritning och bör ej kopieras.

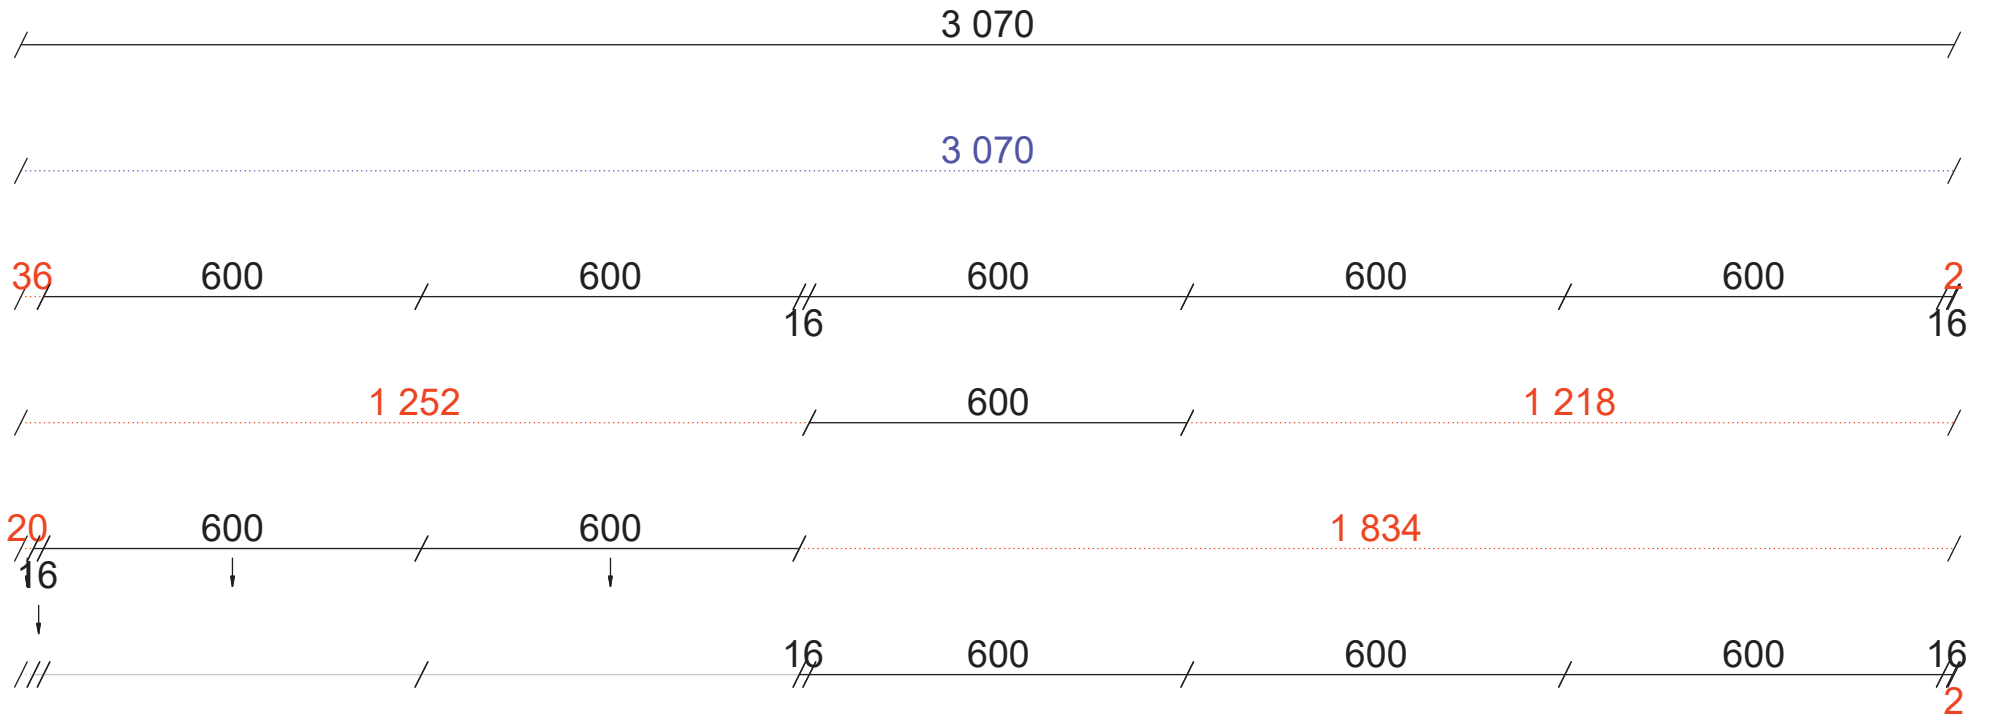

Skala  
1:12

Handläggare  
MC

Skapad 2019-10-10  
Reviderad 2021-04-29

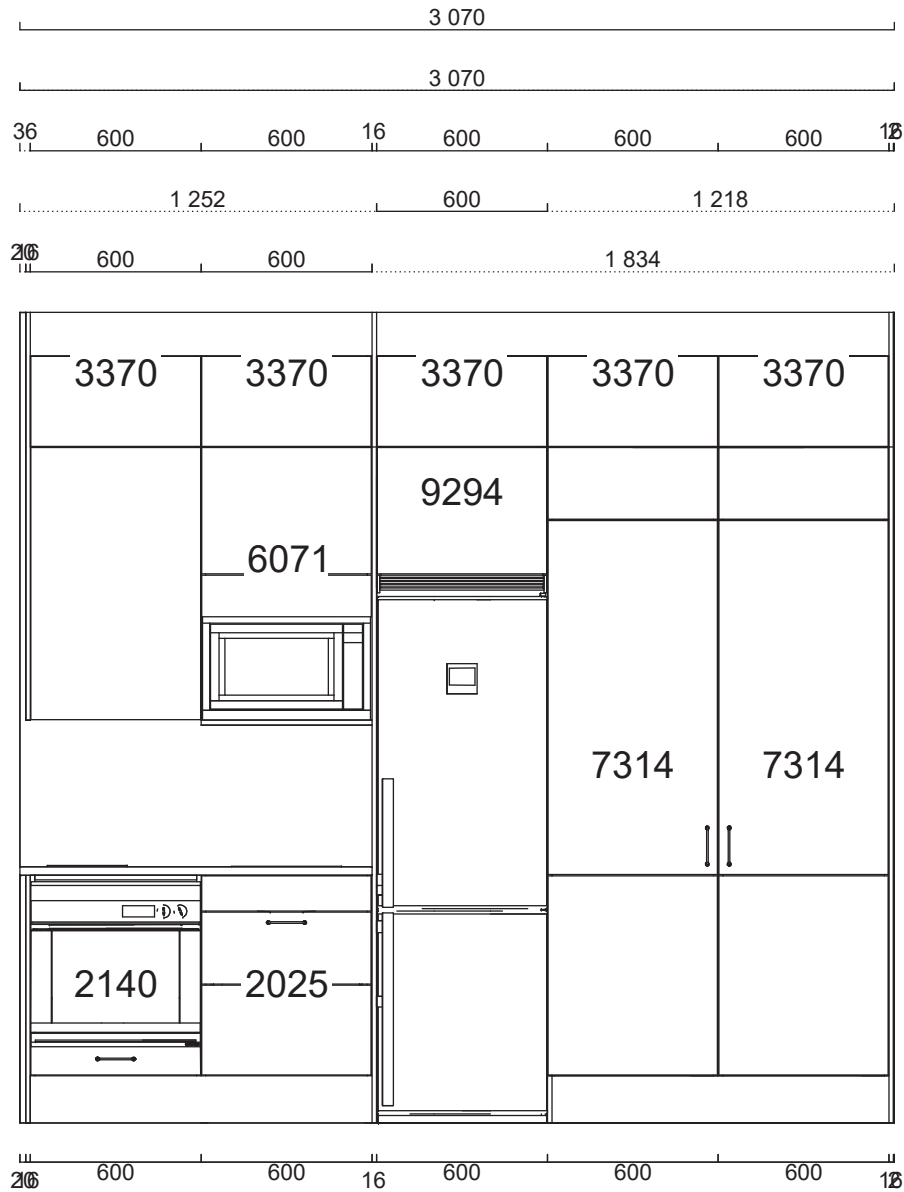


Alla mått som visas skall noggrant kontrolleras och justeras mot verkliga mått på arbetsplatsen. Detta är en originalritning och bör ej kopieras.



Handläggare  
MC

Skapad 2019-10-10  
Reviderad 2021-04-29

Laminat, Ljus betong 606  
 Framkantlist i MF1+  
 Tjocklek 30 mm  
 Underlimmad Intra Frame  
 FR 340 mm, Y6000725  
 Placeras 936 mm från  
 vänster sida

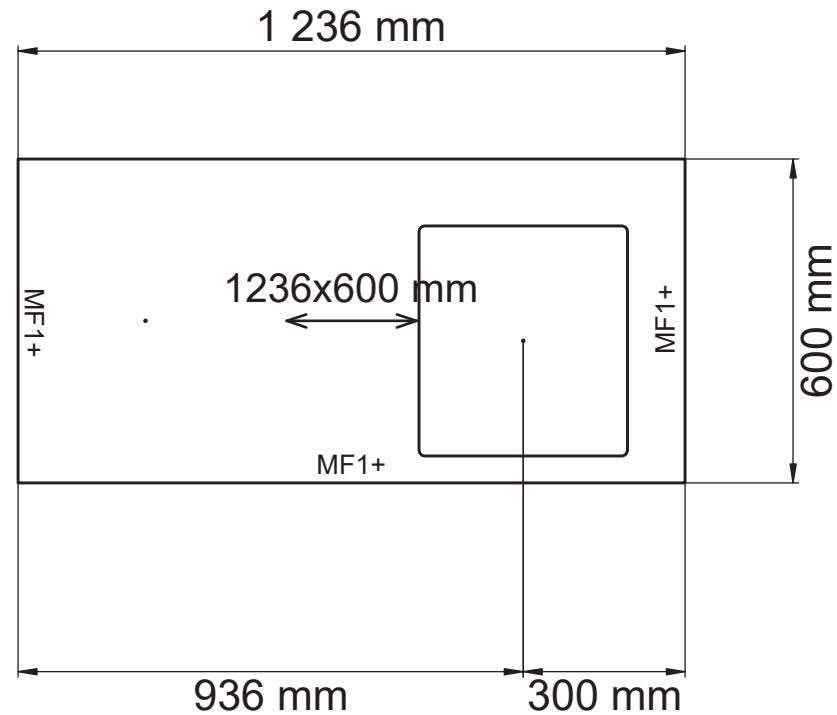

Alla mått som visas skall noggrant kontrolleras och justeras mot verkliga mått på arbetsplatsen. Detta är en originalritning och bör ej kopieras.



Skala  
1:14

Handläggare  
MC

Skapad 2019-10-10  
Reviderad 2021-04-29



Alla mått som visas skall noggrant kontrolleras och justeras mot verkliga mått på arbetsplatsen. Detta är en originalritning och bör ej kopieras.



Handläggare  
MC

Skapad 2019-10-10  
Reviderad 2021-04-29

K10 2847-314736os.cmdrw

Lucka Arkitekt plus frost målad

Handtag Lounge krom

Bänkskiva Laminat ljus betong 606

Ritningstyp BYGGRITNING TILLVAL

Perspektiv