

Pos	Artikel	Text	Antal	Längd
<b>Skåp</b>				
1	01 296 05 2565 060 0	1 Bänkskåp med 3 tandem-lådor, matta ingår i alla lådor (Arkitekt plus Sand)	1	
2	01 296 05 7010 060 1	2 Högskåp med dörr och hyllor (Arkitekt plus Sand)	1	
	01 296 05 9055 060 0	2 Toppskåp, 600 mm (Arkitekt plus Sand)	1	
3	01 296 05 7145 060 1	3 Insats för inbyggnad (Arkitekt plus Sand)	1	
	01 296 05 9055 060 0	3 Toppskåp, 600 mm (Arkitekt plus Sand)	1	
	01 36 1370 0000	Täcklist 600mm Rostfri	1	
4	01 296 05 7116 060 1	4 Integrerat högskåp K-höjd, inb mått höjd 1784 (Arkitekt plus Sand)	1	
	01 296 05 9055 060 0	4 Toppskåp, 600 mm (Arkitekt plus Sand)	1	
	01 29 1025 0000	Gångjärn Blumotion 107° 2-pack	1	
	01 29 1026 0000	Gångjärn Blumotion 107° 3-pack	1	
5	01 296 05 7116 060 2	5 Integrerat högskåp K-höjd, inb mått höjd 1784 (Arkitekt plus Sand)	1	
	01 296 05 9055 060 0	5 Toppskåp, 600 mm (Arkitekt plus Sand)	1	
	01 29 1025 0000	Gångjärn Blumotion 107° 2-pack	1	
	01 29 1026 0000	Gångjärn Blumotion 107° 3-pack	1	
6	01 304 05 7032 060 1	6 Städskåp (Aspekt Frost)	1	
	01 304 05 9055 060 0	6 Toppskåp, 600 mm (Aspekt Frost)	1	
7	01 304 05 7314 060 2	7 Högskåp med dörr, 1 hylla, 1 stång och 2 backar (Aspekt Frost)	1	
	01 304 05 9055 060 0	7 Toppskåp, 600 mm (Aspekt Frost)	1	
8	01 296 05 2565 040 0	8 Bänkskåp med 3 tandem-lådor, matta ingår i alla lådor (Arkitekt plus Sand)	1	
9	01 296 05 2539 060 0	9 Bänkskåp för spishäll med 3 tandem-lådor, matta ingår i alla lådor (Arkitekt plus Sand)	1	
10	01 296 05 2565 080 0	10 Bänkskåp med 3 tandem-lådor, matta ingår i alla lådor (Arkitekt plus Sand)	1	
	01 36 1149 0000	Besticklåda för Tandembox 80cm	1	
	01 32 7206 0000	Barnsäkerhetsspärr fullutdrag, Tandembox och metabox	1	
11	01 296 05 2025 080 0	11 Bänkskåp med sopsortering (Arkitekt plus Sand)	1	
	01 36 7080 0000	Tätningssset till diskbänkskåp	1	
12	01 296 05 2096 020 0	12 Bänkskåp med utdragbart inre (Arkitekt plus Sand)	1	
13	01 304 05 7314 040 1	13 Högskåp med dörr, 1 hylla, 1 stång och 2 backar (Aspekt Frost)	1	
	01 304 05 9055 040 0	13 Toppskåp, 400 mm (Aspekt Frost)	1	
14	01 296 05 5010 040 1	14 Väggsåp S (Arkitekt plus Sand)	1	
15	01 296 05 5010 080 0	15 Väggsåp S (Arkitekt plus Sand)	1	
16	01 296 05 5010 080 0	16 Väggsåp S (Arkitekt plus Sand)	1	
17	01 296 05 5010 080 0	17 Väggsåp S (Arkitekt plus Sand)	1	
18	01 296 05 3370 040 0	18 Väggsåp D (Arkitekt plus Sand)	1	
19	01 296 05 3370 060 0	19 Väggsåp D (Arkitekt plus Sand)	1	
20	01 296 05 3370 040 0	20 Väggsåp D (Arkitekt plus Sand)	1	
21	01 296 05 3370 040 0	21 Väggsåp D (Arkitekt plus Sand)	1	
22	01 296 05 3370 040 0	22 Väggsåp D (Arkitekt plus Sand)	1	
23	01 296 05 3370 040 0	23 Väggsåp D (Arkitekt plus Sand)	1	
24	01 296 05 3370 040 0	24 Väggsåp D (Arkitekt plus Sand)	1	
25	01 296 05 3370 040 0	25 Väggsåp D (Arkitekt plus Sand)	1	
	01 150449 296 0	23 Lucksats (Arkitekt plus Sand) 596 mm x 860 mm	1	
	01 36 9233 0000	Hylla väggsåp 40cm 2-p., vit05 melamin	4	
	01 88 7106 0000	Loggobricka	1	
	01 150637 296 0	Lucksats (Arkitekt plus Sand) 596 mm x 700 mm	1	
	01 36 8083 0000	Täckbricka Tandembox	26	
	01 29 1014 0000	Täckbricka gångjärn	76	
<b>Bänkskiva</b>				
	JS 168 000 1820 114	Kvartskomposit MF1, upp till 750 mm, manuellt editerad, Beach clay, blank polerad - EJ VALIDERAD	1	3 104 mm
	JS 168 000 1820 114	Kvartskomposit MF1, upp till 750 mm, manuellt editerad, Beach clay, blank polerad - EJ VALIDERAD	1	436 mm
<b>Bänkskiva sten</b>				
	JS 168 000 1820 132	Kvartskomposit MF1, upp till 625 mm, manuellt editerad, Beach clay, blank polerad	1	1 236 mm

JS 18 3528 0000	Tillägg för kortkant MF1	2	
JS 168 000 1820 132	Kvartskomposit MF1, upp till 625 mm, manuellt editerad, Beach clay, blank polerad	1	456 mm
JS 168 000 1820 132	Kvartskomposit MF1, upp till 625 mm, manuellt editerad, Beach clay, blank polerad	1	3 084 mm
JS 18 0228 3600	Bearbetning typ 228 MF1, stenbänkskiva	1	
JS 18 0111 0000	Håltagning blandare/pump/avst	1	
JS 18 3528 0000	Tillägg för kortkant MF1	1	
JS 18 0731 0000	Skötselkit för kvartskomposit	1	
<b>Bänkskiva tjänster</b>			
JSSERVICE7	Frakt vid montering Mitt, gäller enbart stenbänkskivor	1	
JSSERVICE17	Montering Mitt, gäller enbart stenbänkskivor	1	
JSSERVICE12	Mätning Mitt, gäller enbart stenbänkskivor	1	
<b>Diskbänk</b>			
JS 18 8529 0002	Vask för stenbänkskiva. UL, Intra Frame FR 520, underlimmad	1	
<b>Baldakin</b>			
01 37 1060 1590	16 mm Baldakin, 350 mm, Sand målad	1	1 800 mm
01 37 1060 1590	16 mm Baldakin, 350 mm, Sand målad	1	2 054 mm
01 37 1061 1590	16 mm Baldakin, 585 mm, Sand målad	1	1 290 mm
01 37 1061 1590	16 mm Baldakin, 585 mm, Sand målad	1	1 200 mm
<b>Spotlightskiva</b>			
01 37 1350 1590	Spotlightskiva, 1200x16x350, Sand målad	1	854 mm
01 37 1350 1590	Spotlightskiva, 1200x16x350, Sand målad	1	400 mm
01 37 1352 1590	Spotlightskiva, 2420x16x350, Sand målad	1	1 600 mm
<b>Sidor</b>			
01 37 1341 159 0	Dekorsida 1341. 16mm bänkskåp, Sand målad, 870x585x16, 585 x 870 mm	2	
01 37 1346 159 0	Dekorsida 1346. 16mm väggskåp, Sand målad, 1500x350x16, 350 x 1500 mm	1	
01 37 1349 163 0	Dekorsida 1349. 16mm högskåp F, Frost målad, 2400x585x16, 585 x 2400 mm	1	
01 37 1349 159 0	Dekorsida 1349. 16mm högskåp F, Sand målad, 2400x585x16, 585 x 2400 mm	1	
<b>Passbitar</b>			
01 24 3020 159 0	Passbit 100mm, Sand målad, 100x2420	1	2 420 mm
01 24 3039 163 0	Passbit/Dekorlist rak 54mm, Frost målad, 54x2420	2	4 840 mm
01 24 3039 159 0	Passbit/Dekorlist rak 54mm, Sand målad, 54x2420	4	2 420 mm
<b>Lister</b>			
6 01 26 1109 163 0	Takanslutning för skåp, rak 2420x166, Frost målad	1	2 420 mm
<b>Socklar</b>			
01 25 1130 163 0	Sockelfront 2 420 mm, Frost målad	1	2 420 mm
01 25 1130 159 0	Sockelfront 2 420 mm, Sand målad	3	7 260 mm
6 01 25 1131 163 0	Sockelgavel 505 mm, Frost målad	1	
01 25 1131 159 0	Sockelgavel 505 mm, Sand målad	2	
01 36 1136 0000	Stödben, 4-pack	10	
<b>Grepp</b>			
01 32 7868 0000	Lounge krom	3	
01 36 1741 0000	Puto grå plast 5 -pack	5	
01 32 7699 0000	Zenith rostfri 136 mm	19	
<b>Tillbehör</b>			
01 29 4333 0000	Snäppgångjärn i metall 107°	2	
01 36 1531 0000	Ventilationsgaller, Aluminium	3	
01 36 1348 0000	Vinkelbeslag 2-pack. Längd 520 mm	1	
<b>Plocklista Övrigt</b>			
01 36 7018 000 0	Förbandslåda/kemikalieskåp	1	
01 36 7085 000 0	Slanghållare för städsåp	1	
01 25 7108 000 0	Uppslagslist 7108 Obehandlad 96x2420	2	



Plats för vinkyl, ska ha sockel dragen framför med infällt ventilationsgaller.


Alla mått som visas skall noggrant kontrolleras och justeras mot verkliga mått på arbetsplatsen. Detta är en originalritning och bör ej kopieras.



Skala  
1:44

Handläggare  
MC

Skapad 2019-10-10  
Reviderad 2021-04-29

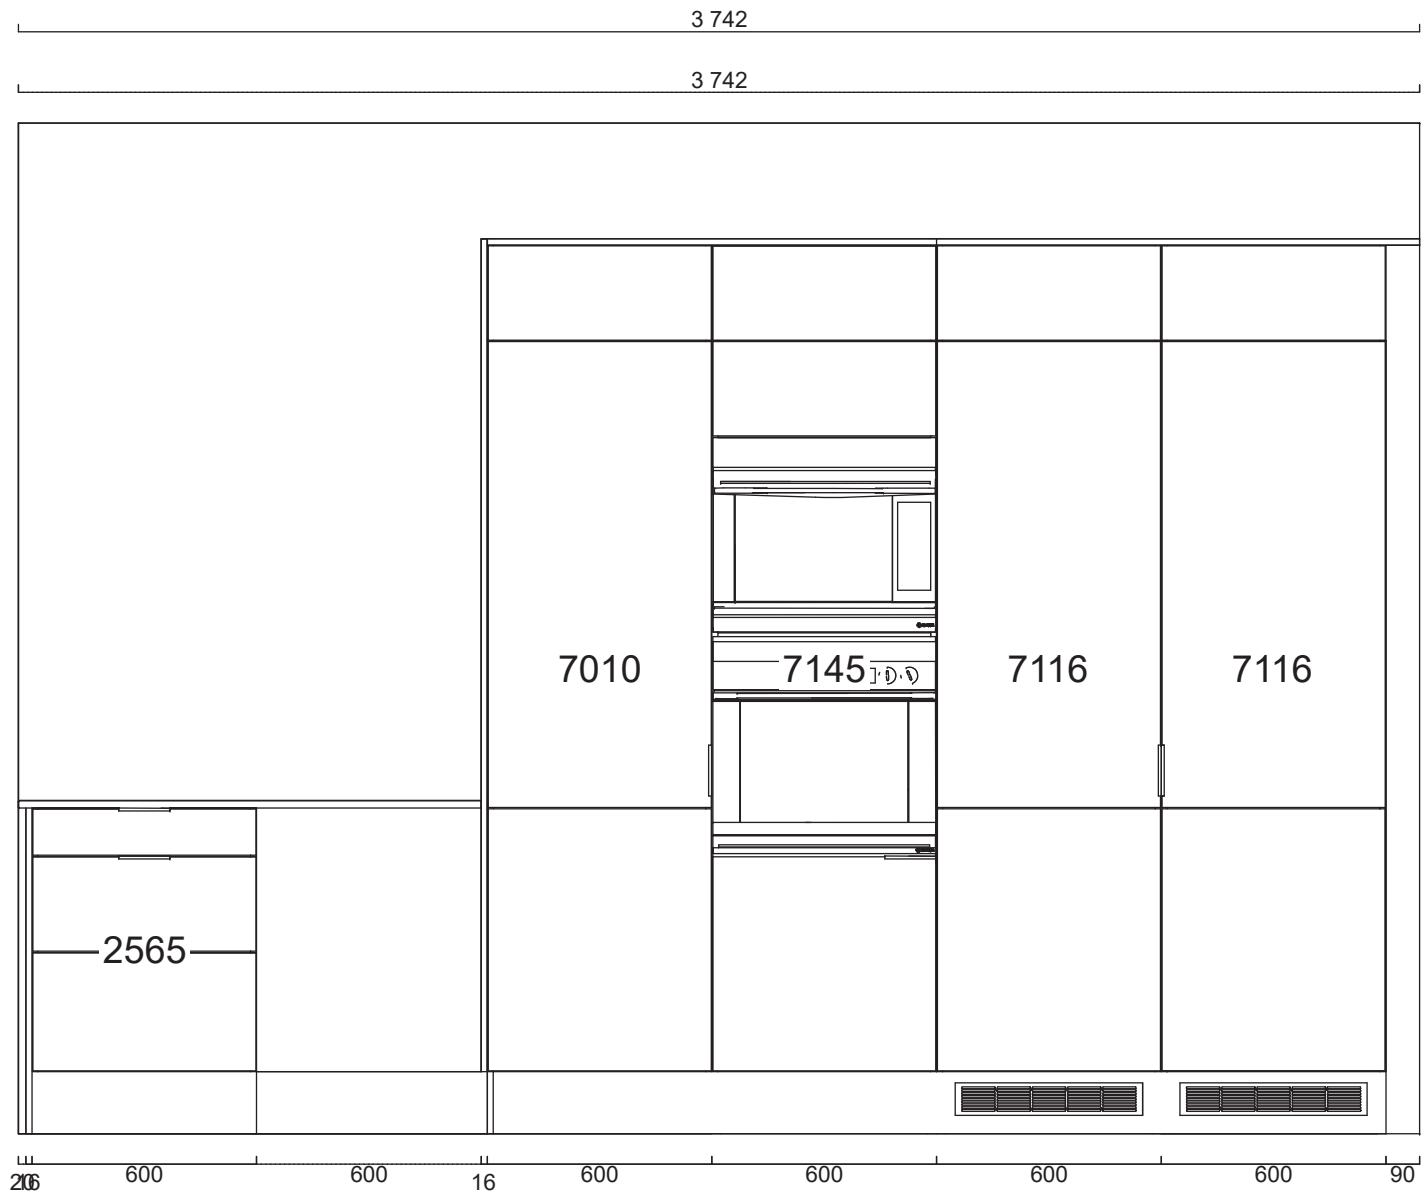


Alla mått som visas skall noggrant kontrolleras och justeras mot verkliga mått på arbetsplatsen. Detta är en originalritning och bör ej kopieras.



Handläggare  
MC

Skapad 2019-10-10  
Reviderad 2021-04-29


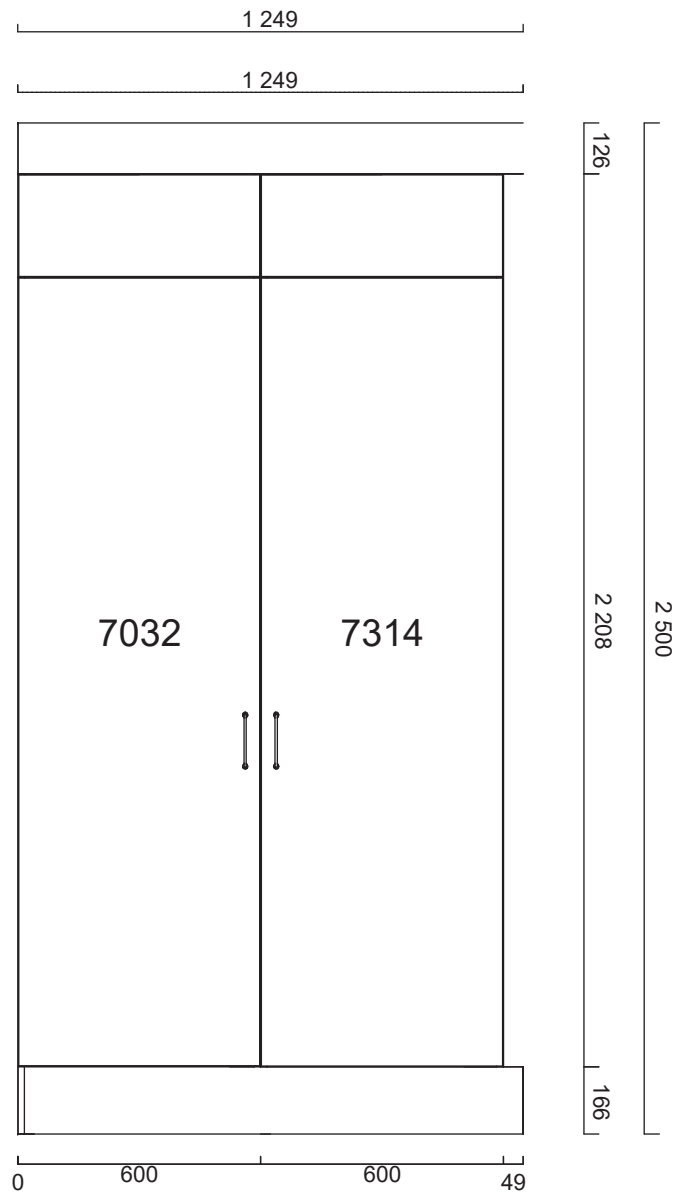


Alla mått som visas skall noggrant kontrolleras och justeras mot verkliga mått på arbetsplatsen. Detta är en originalritning och bör ej kopieras.



Handläggare  
MC

Skapad 2019-10-10  
Reviderad 2021-04-29

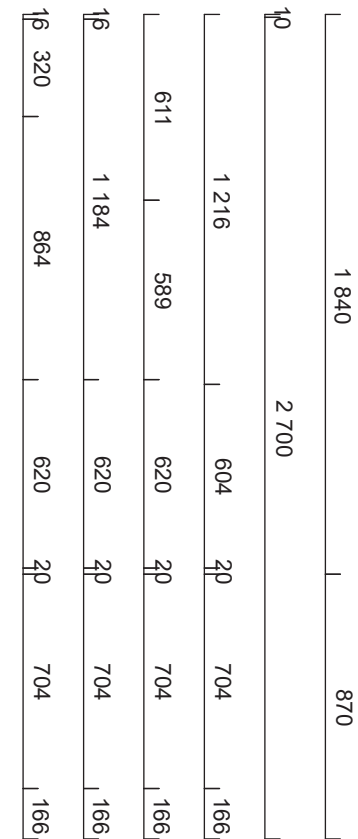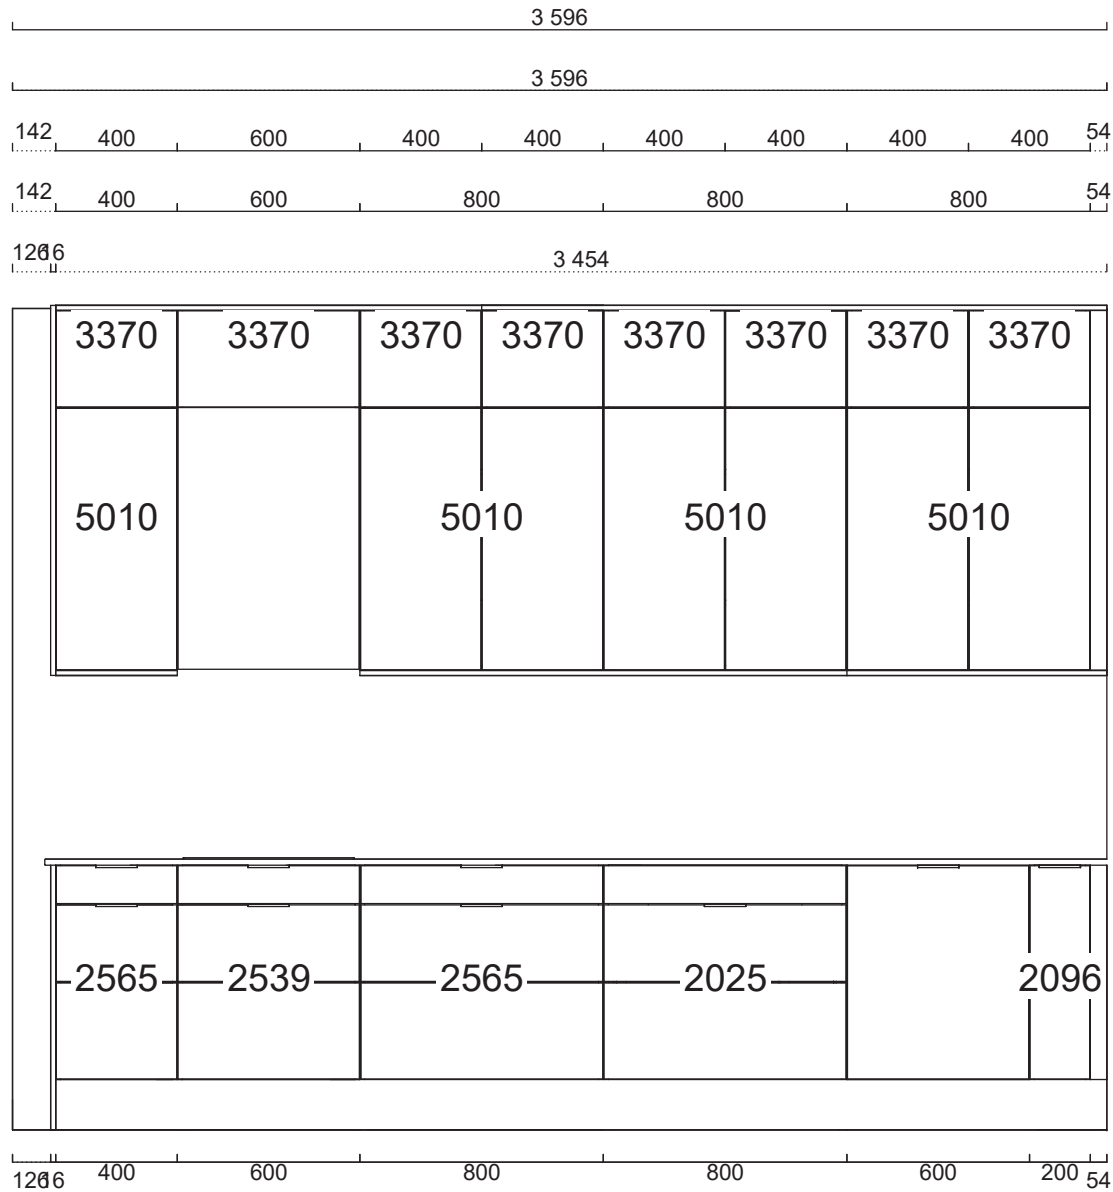


Alla mått som visas skall noggrant kontrolleras och justeras mot verkliga mått på arbetsplatsen. Detta är en originalritning och bör ej kopieras.



Handläggare  
MC

Skapad 2019-10-10  
Reviderad 2021-04-29

500  
500

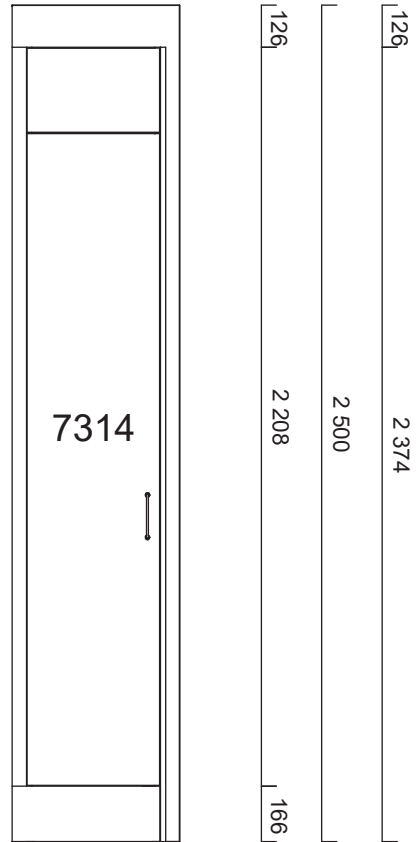

43 400 161

Alla mått som visas skall noggrant kontrolleras och justeras mot verkliga mått på arbetsplatsen. Detta är en originalritning och bör ej kopieras.



Handläggare  
MC

Skapad 2019-10-10  
Reviderad 2021-04-29

B51-314736os.cmdrw

Lucka Arkitekt plus sand målad



Handtag Zenith rostfri 136 mm

Bänkskiva Kvartskomposit beach clay, blank polerad

Ritningstyp BYGGRITNING TILLVAL

Automatisk elevationsvy

Kvartskomposit, Beach clay, blank polerad 168  
 Framkantlist i MF1  
 Tjocklek 20 mm  
 Hålltagning för blandare diameter 35 mm  
 Placeras 2236 mm från vänster sida  
 Uråtg för spishål, bredd 500 mm, djup 490 mm,  
 gärdslut SIBMANS, modell E2077LV-6  
 Placeras 736 mm från vänster sida  
 Underlindad mota Frame FR 520 mm,  
 1885280002  
 Placeras 2236 mm från vänster sida

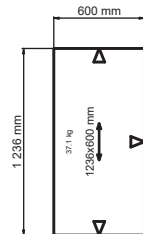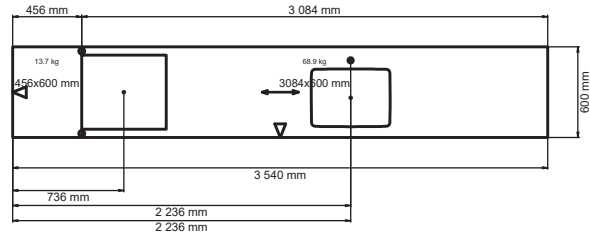

Kvartskomposit, Beach  
 clay, blank polerad 168  
 Framkantlist i MF1  
 Tjocklek 20 mm

Alla mått som visas skall noggrant kontrolleras och justeras mot verkliga mått på arbetsplatsen. Detta är en originalritning och bör ej kopieras.




Skala  
 1:50

Handläggare  
 MC

Skapad 2019-10-10  
 Reviderad 2021-04-29



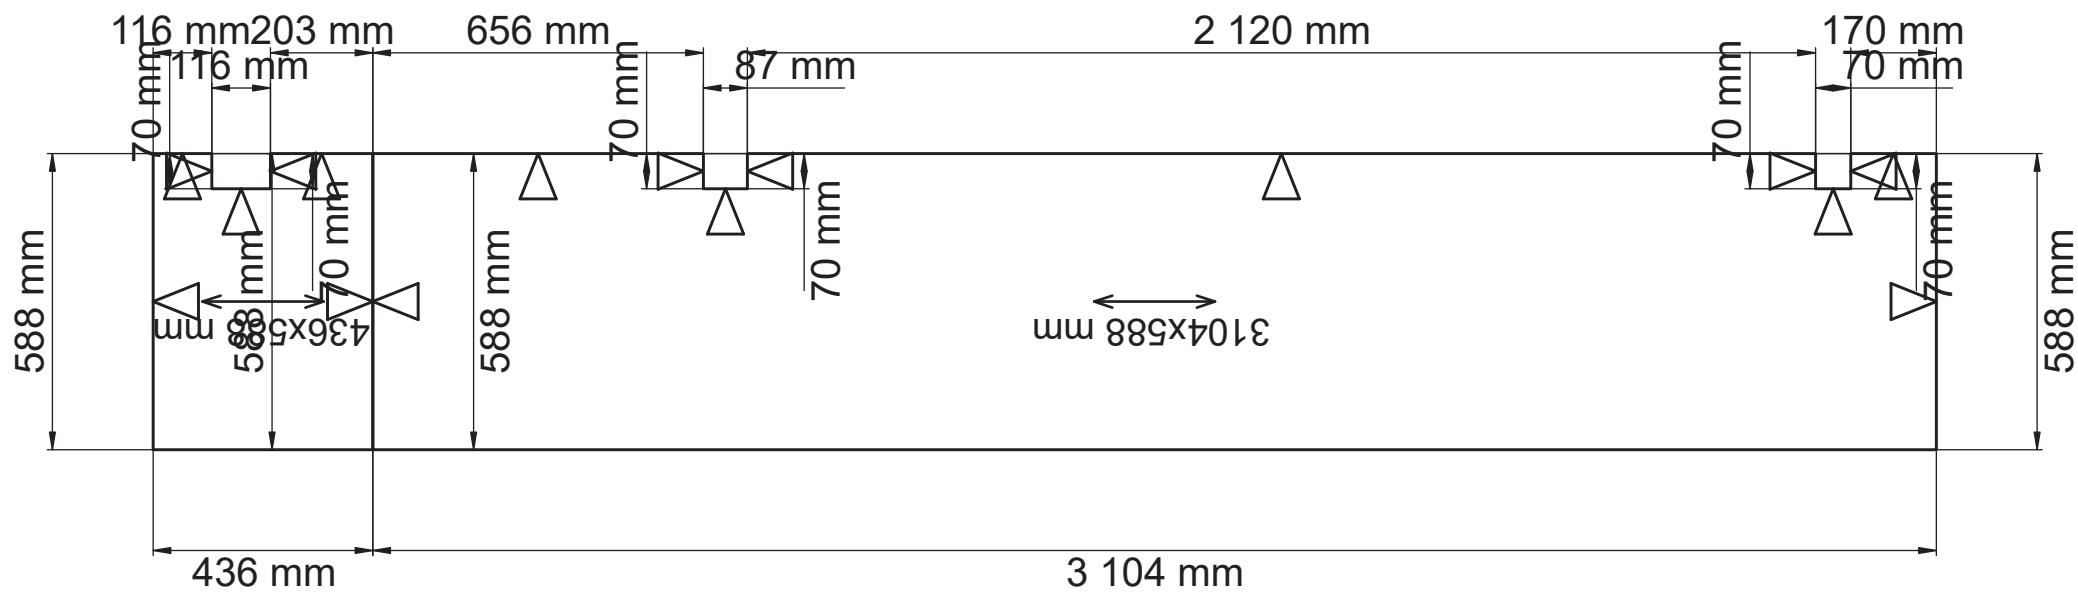

Kvartskomposit, Beach  
 clay, blank polerad  
 Framkantlist i MF1  
 Bakkantlist i MF1  
 Tjocklek 20 mm

Kvartskomposit, Beach  
 clay, blank polerad  
 Framkantlist i MF1  
 Tjocklek 20 mm

Alla mått som visas skall noggrant kontrolleras och justeras mot verkliga mått på arbetsplatsen. Detta är en originalritning och bör ej kopieras.



Skala  
 1:15

Handläggare  
 MC

Skapad 2019-10-10  
 Reviderad 2021-04-29

B51-314736os.cmdrw

Lucka Arkitekt plus sand målad

Handtag Zenith rostfri 136 mm

Bänkskiva Kvartskomposit beach clay, blank polerad

Ritningstyp BYGGRITNING TILLVAL

Bänkskivor - ritning



Alla mått som visas skall noggrant kontrolleras och justeras mot verkliga mått på arbetsplatsen. Detta är en originalritning och bör ej kopieras.



Handläggare  
MC

Skapad 2019-10-10  
Reviderad 2021-04-29

B51-314736os.cmdrw


Lucka Arkitekt plus sand målad

Handtag Zenith rostfri 136 mm

Bänkskiva Kvartskomposit beach clay, blank polerad

Ritningstyp BYGGRITNING TILLVAL

Perspektiv

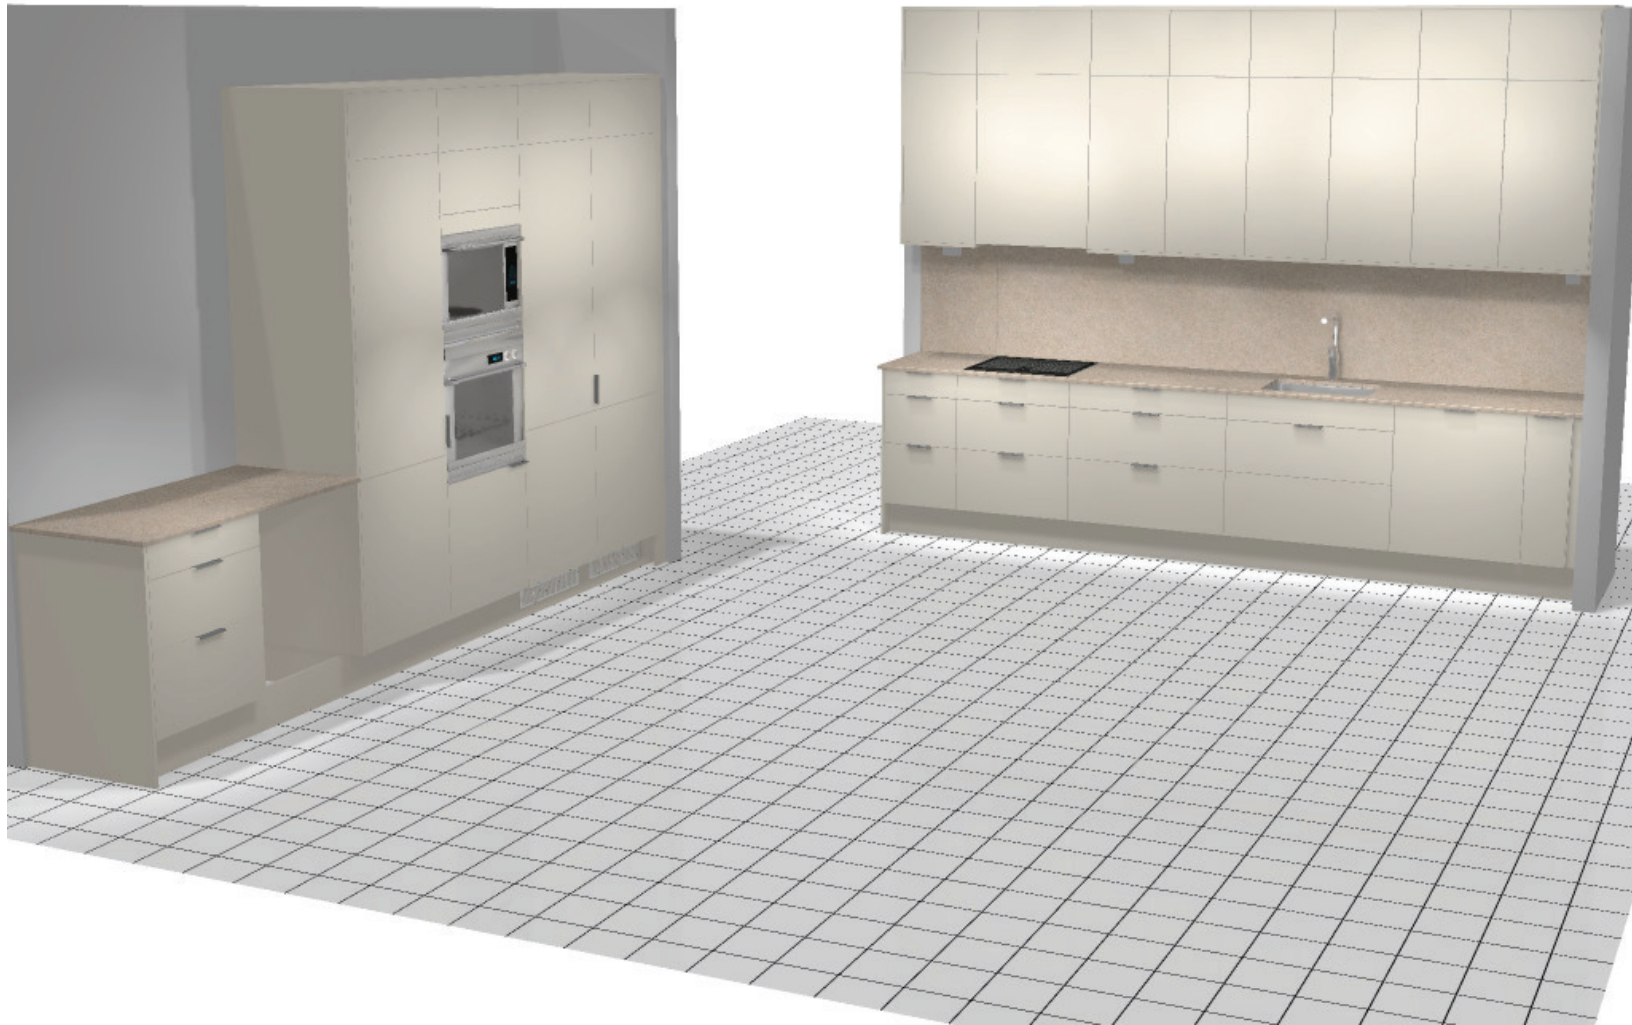

Alla mått som visas skall noggrant kontrolleras och justeras mot verkliga mått på arbetsplatsen. Detta är en originalritning och bör ej kopieras.



Handläggare  
MC

Skapad 2019-10-10  
Reviderad 2021-04-29

B51-314736os.cmdrw


Lucka Arkitekt plus sand målad

Handtag Zenith rostfri 136 mm

Bänkskiva Kvartskomposit beach clay, blank polerad

Ritningstyp BYGGRITNING TILLVAL

Perspektiv

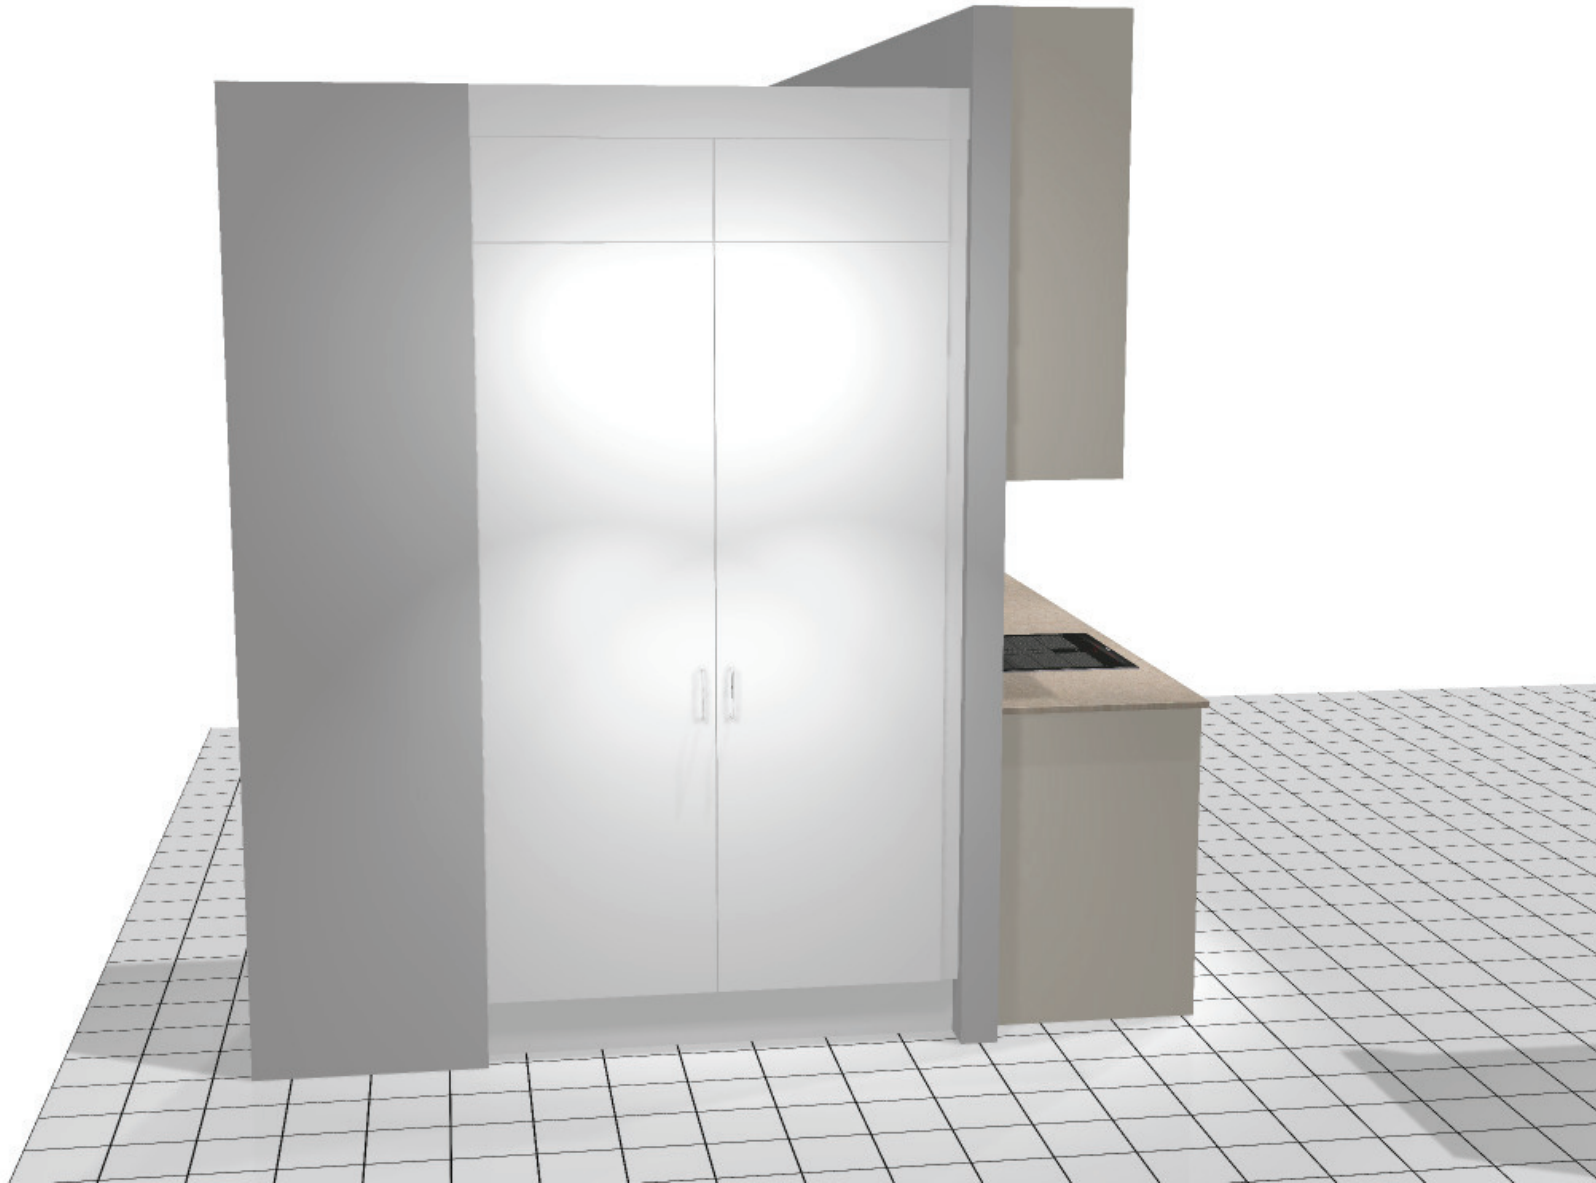

Alla mått som visas skall noggrant kontrolleras och justeras mot verkliga mått på arbetsplatsen. Detta är en originalritning och bör ej kopieras.



Handläggare  
MC

Skapad 2019-10-10  
Reviderad 2021-04-29

B51-314736os.cmdrw


Lucka Arkitekt plus sand målad

Handtag Zenith rostfri 136 mm

Bänkskiva Kvartskomposit beach clay, blank polerad

Ritningstyp BYGGRITNING TILLVAL

Perspektiv

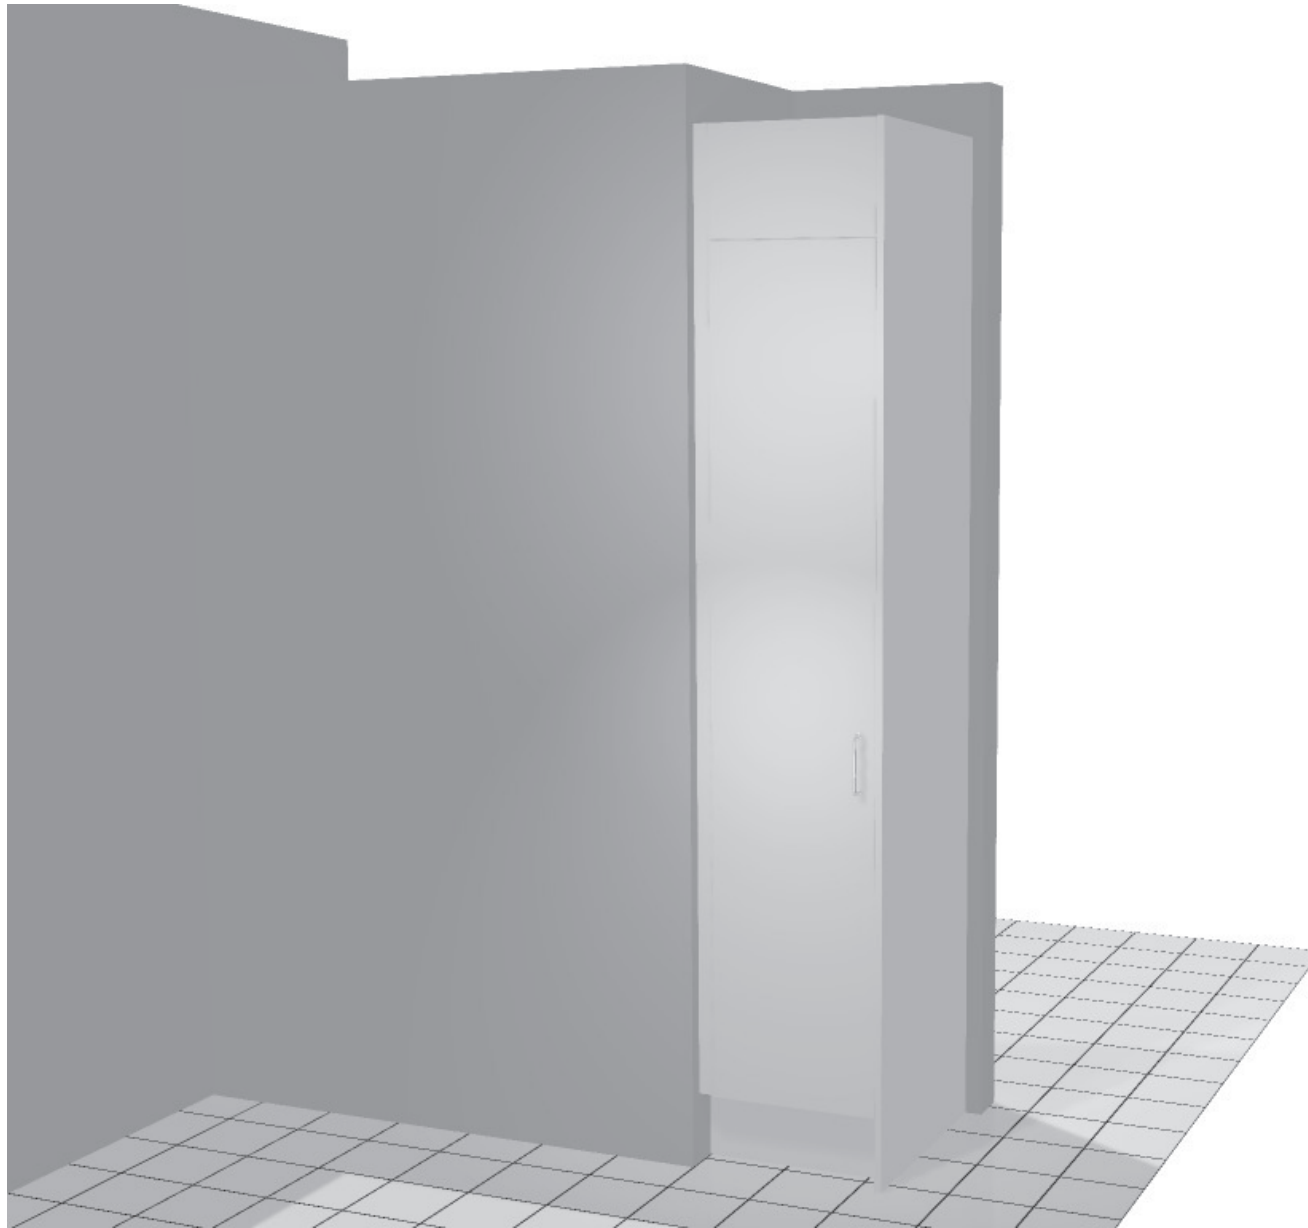

Alla mått som visas skall noggrant kontrolleras och justeras mot verkliga mått på arbetsplatsen. Detta är en originalritning och bör ej kopieras.



**Handläggare**  
MC

**Skapad** 2019-10-10  
**Reviderad** 2021-04-29

B51-314736os.cmdrw

Lucka Arkitekt plus sand målad

Handtag Zenith rostfri 136 mm

Bänkskiva Kvartskomposit beach clay, blank polerad

Ritningstyp BYGGRITNING TILLVAL

Perspektiv