


Pos	Artikel	Text	Antal	Längd
Skåp				
1	01 296 05 2090 020 1	1 Bänkskåp / brickfack (Arkitekt plus Sand)	1	
2	01 296 05 2025 060 0	2 Bänkskåp med sopsortering (Arkitekt plus Sand)	1	
	01 36 7080 0000	Tätningssset till diskbänkskåp	1	
3	01 296 05 2565 080 0	3 Bänkskåp med 3 tandem-lådor, matta ingår i alla lådor (Arkitekt plus Sand)	1	
	01 36 1149 0000	Besticklåda för Tandembox 80cm	1	
	01 32 7206 0000	Barnsäkerhetsspärr fullutdrag, Tandembox och metabox	1	
4	01 296 05 2140 060 0	4 Bänkskåp med gallerhylla för inbyggnadsugn (Arkitekt plus Sand)	1	
5	01 296 05 2565 040 0	5 Bänkskåp med 3 tandem-lådor, matta ingår i alla lådor (Arkitekt plus Sand)	1	
6	01 296 05 7032 060 1	6 Städskåp (Arkitekt plus Sand)	1	
	01 296 05 9055 060 0	6 Toppskåp, 600 mm (Arkitekt plus Sand)	1	
7	01 296 05 7314 060 1	7 Högsåp med dörr, 1 hylla, 1 stång och 2 backar (Arkitekt plus Sand)	1	
	01 296 05 9055 060 0	7 Toppskåp, 600 mm (Arkitekt plus Sand)	1	
8	01 296 05 7314 060 1	8 Högsåp med dörr, 1 hylla, 1 stång och 2 backar (Arkitekt plus Sand)	1	
	01 296 05 9055 060 0	8 Toppskåp, 600 mm (Arkitekt plus Sand)	1	
9	01 000 59 6350 020 0	9 Dekorskåp m trähyllor, Sand målad	1	
10	01 296 05 6071 060 1	10 Väggsåp F för micro (Arkitekt plus Sand)	1	
	01 36 1370 0000	Täcklist 600mm Rostfri	1	
11	01 296 05 6010 060 2	11 Väggsåp F (Arkitekt plus Sand)	1	
12	01 296 05 6010 080 0	12 Väggsåp F (Arkitekt plus Sand)	1	
13	01 296 05 6010 040 2	13 Väggsåp F (Arkitekt plus Sand)	1	
14	01 296 05 9294 060 2	14 Skåp över kyl och frys 496 mm (Arkitekt plus Sand)	1	
	01 36 1372 0000	Ventilationsgaller (Rostfri)	1	
	01 150472 296 0	16 Lucksats (Arkitekt plus Sand) 596 mm x 956 mm	1	
	01 88 7106 0000	Loggobricka	1	
	01 150637 296 0	Lucksats (Arkitekt plus Sand) 596 mm x 700 mm	1	
	01 36 8083 0000	Täckbricka Tandembox	14	
	01 29 1014 0000	Täckbricka gångjärn	39	
Bänkskiva				
	JS 168 000 1820 112	Kvartskomposit MF1, upp till 200 mm, manuellt editerad, Beach clay, blank polerad	1	3 200 mm
Bänkskiva sten				
	JS 168 000 1820 132	Kvartskomposit MF1, upp till 625 mm, manuellt editerad, Beach clay, blank polerad	1	420 mm
	JS 168 000 1820 132	Kvartskomposit MF1, upp till 625 mm, manuellt editerad, Beach clay, blank polerad	1	2 830 mm
	JS 18 0228 3600	Bearbetning typ 228 MF1, stenbänkskiva	1	
	JS 18 0111 0000	Håltagning blandare/pump/avst	1	
	JS 18 3528 0000	Tillägg för kortkant MF1	1	
	JS 18 0731 0000	Skötselkit för kvartskomposit	1	
Bänkskiva tjänster				
	JSSERVICE7	Frakt vid montering Mitt, gäller enbart stenbänkskivor	1	
	JSSERVICE17	Montering Mitt, gäller enbart stenbänkskivor	1	
	JSSERVICE12	Mätning Mitt, gäller enbart stenbänkskivor	1	
Diskbänk				
	JS 18 8529 0000	Vask för stenbänkskiva, Intra Frame FR 520	1	
Spotlightskiva				
	01 37 1350 1590	Spotlightskiva, 1200x16x350, Sand målad	1	400 mm
	01 37 1352 1590	Spotlightskiva, 2420x16x350, Sand målad	1	2 200 mm
Sidor				
	01 37 9237 159 0	Dekorsida borrarad, Sand målad, 2400x585, Borrarad för tappad sockel, 585 x 2566 mm	2	
	01 25 9094 159 0	Sockelgavel 9094, Sand målad, 584x166, Tapp för skarvning m dekorsida, 585 x 2566 mm	2	
Lister				
	01 26 1109 159 0	Takanslutning för skåp, rak 2420x166, Sand målad	3	7 260 mm
Socklar				
	01 25 1130 159 0	Sockelfront 2 420 mm, Sand målad	3	7 260 mm

Ritning B52-314736os.cmdrw
Kund
Ändrad 2021-04-29

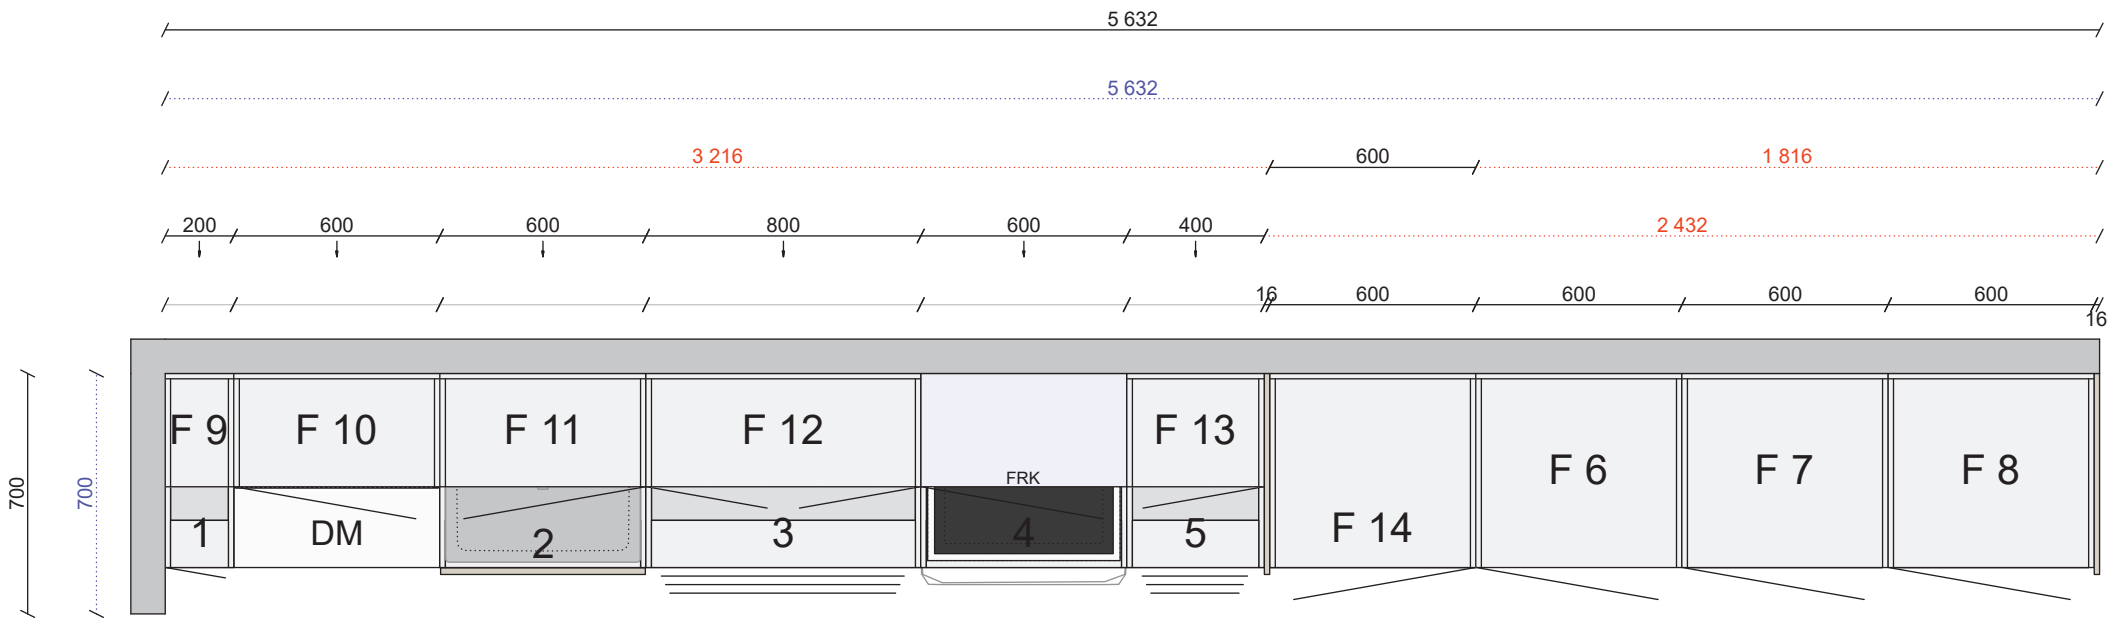

6	01 25 1131 159 0	Sockelgavel 505 mm, Sand målad	1
	01 36 1136 0000	Stödben, 4-pack	6
Grepp			
	01 36 1741 0000	Puto grå plast 5 -pack	2
	01 32 7653 0000	Solo rostfri cc128	12
Tillbehör			
	01 29 4333 0000	Snäppgångjärn i metall 107°	2
	01 36 1348 0000	Vinkelbeslag 2-pack. Längd 520 mm	1
Plocklista Övrigt			
	01 24 3039 159 0	Passbit/Dekorlist rak 54mm Sand målad 54x2420	2
	01 25 7108 000 0	Uppslagslist 7108 Obehandlad 96x2420	2





Alla mått som visas skall noggrant kontrolleras och justeras mot verkliga mått på arbetsplatsen. Detta är en originalritning och bör ej kopieras.



Skala
1:22

Handläggare
MC

Skapad 2019-10-10
Reviderad 2021-04-29

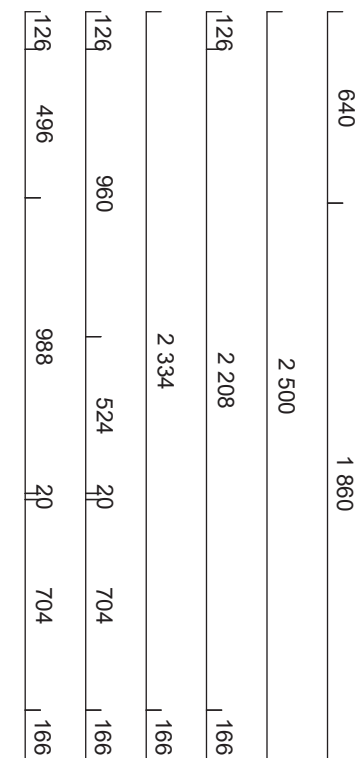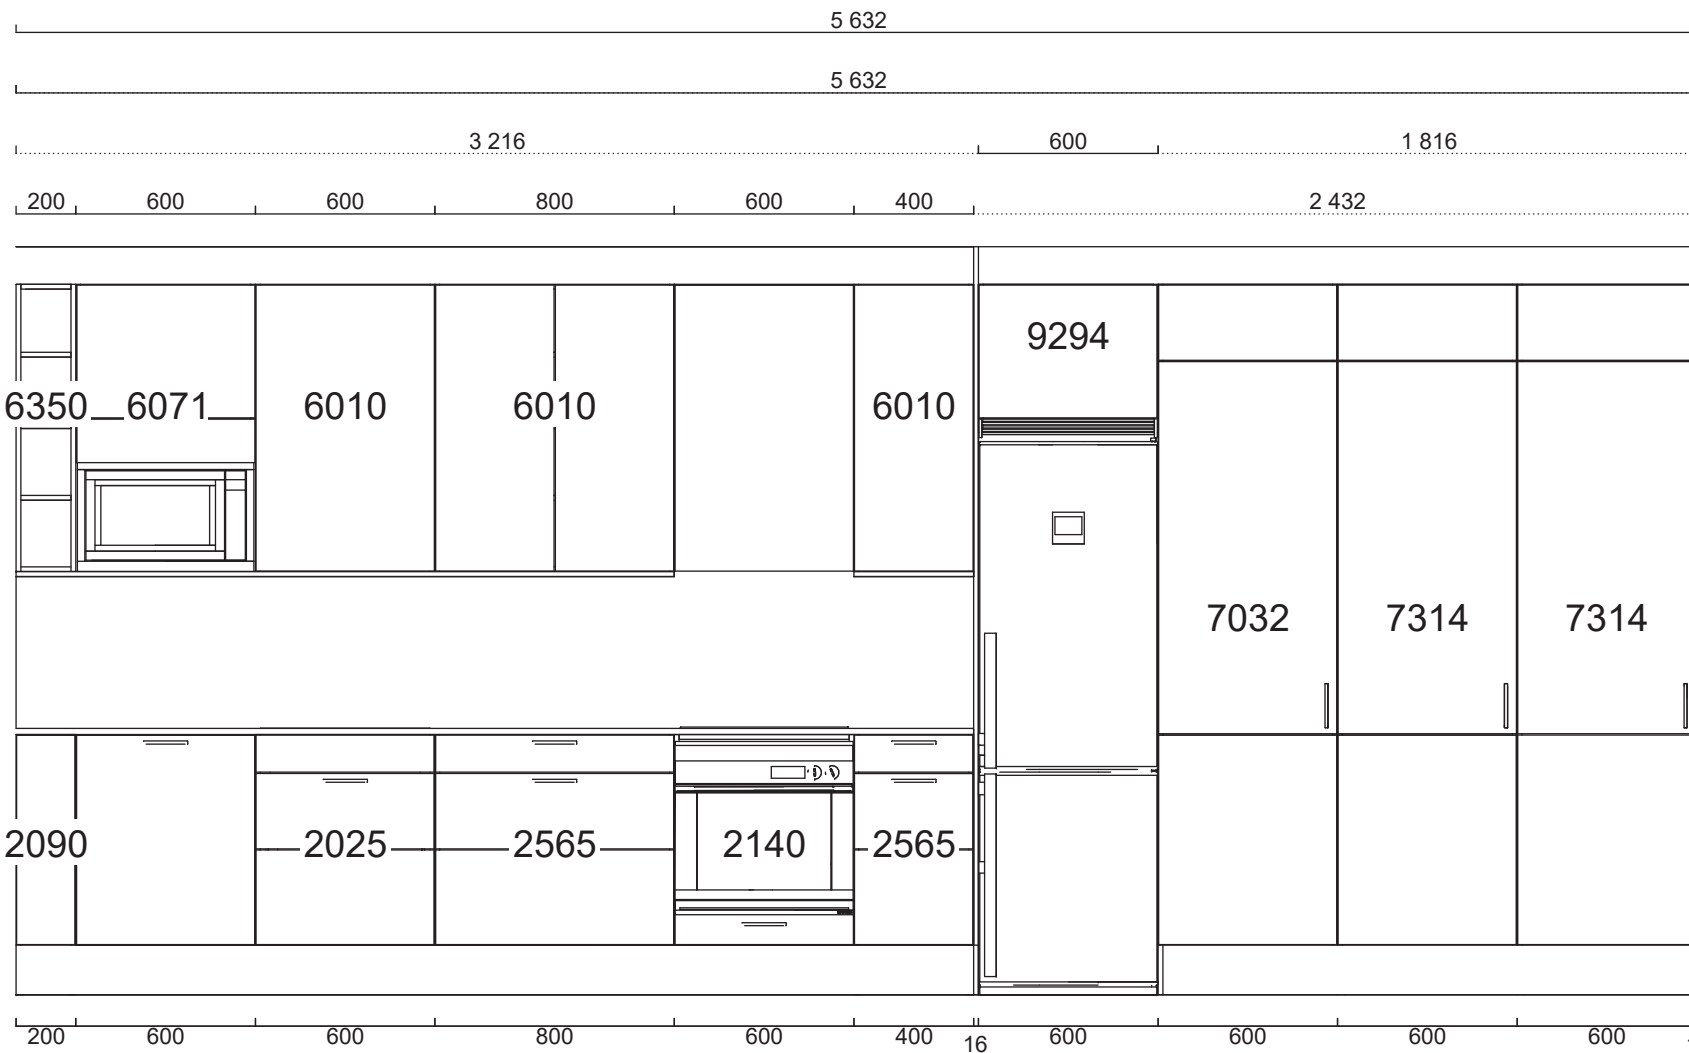


Alla mått som visas skall noggrant kontrolleras och justeras mot verkliga mått på arbetsplatsen. Detta är en originalritning och bör ej kopieras.




Handläggare
MC


Skapad 2019-10-10
Reviderad 2021-04-29

Kvartskomposit, Beach clay, blank polerad 168
 Framkantlist i MF1
 Tjocklek 20 mm
 Planlimmad Intra Frame FR 520 mm,
 1885290000
 Placeras 1150 mm från vänster sida
 Urtag för spishäll, bredd 560 mm, djup 490 mm,
 fabrikat SIEMENS, modell EH651FEB1E
 Placeras 2550 mm från vänster sida
 Håltagning för blandare diameter 35 mm
 Placeras 1150 mm från vänster sida

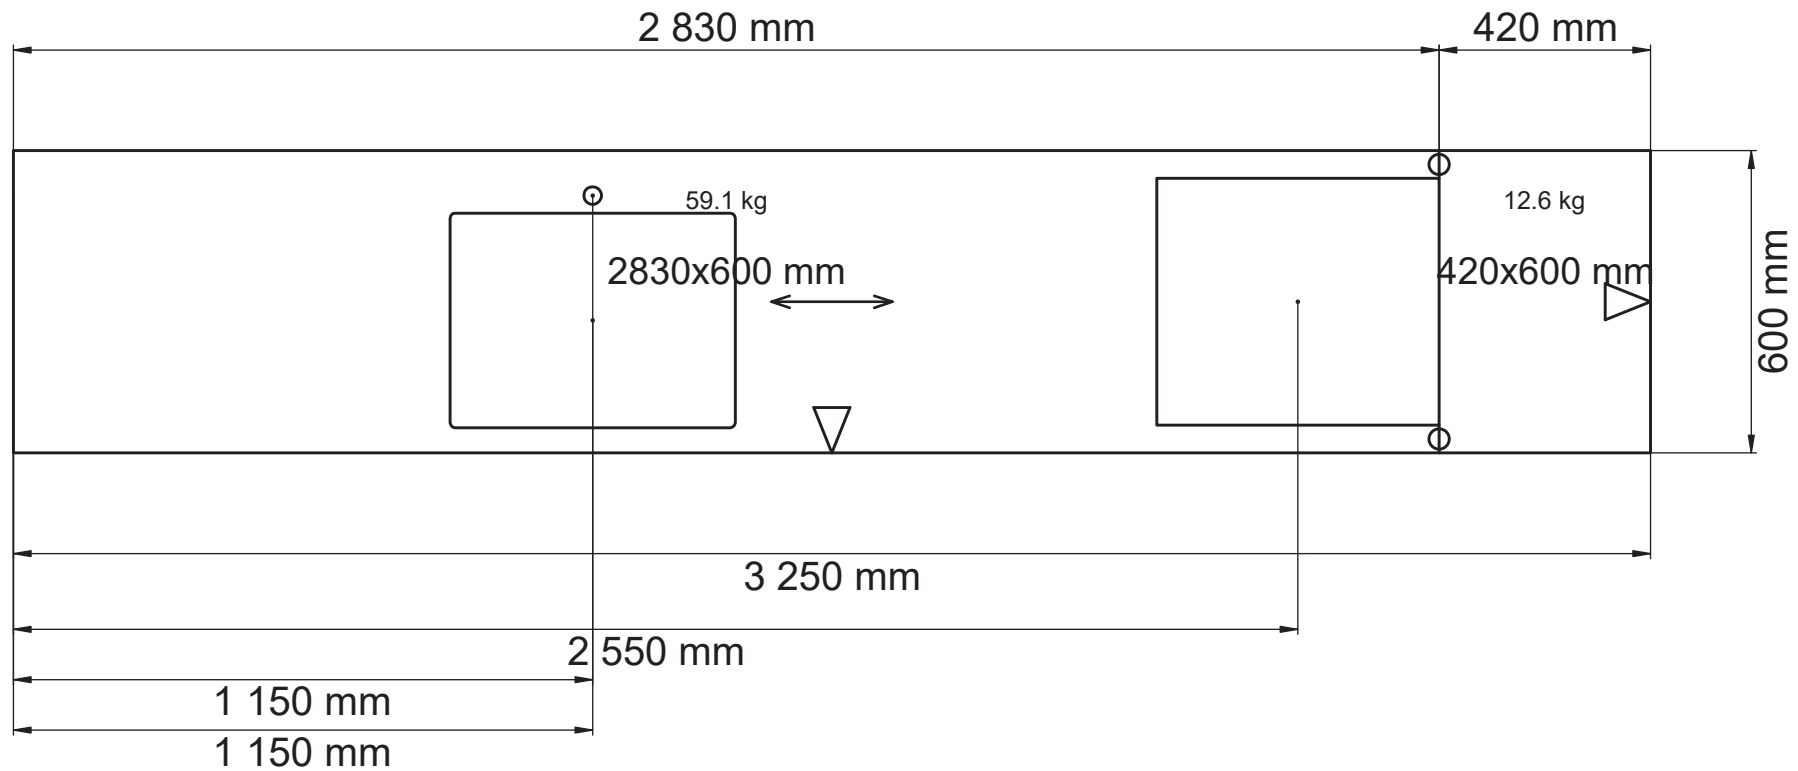

	Alla mått som visas skall noggrant kontrolleras och justeras mot verkliga mått på arbetsplatsen. Detta är en originalritning och bör ej kopieras.			Skala 1:15 Handläggare MC	Skapad 2019-10-10 Reviderad 2021-04-29
B52-314736os.cmdrw	Lucka Arkitekt plus sand målad	Handtag Solo rostfri cc128	Bänkskiva Kvartskomposit beach clay, blank polerad	Ritningstyp BYGGRITNING TILLVAL	Bänkskivor - ritning

Kvartskomposit, Beach
 clay, blank polerad
 Framkantlist i MF1
 Tjocklek 20 mm

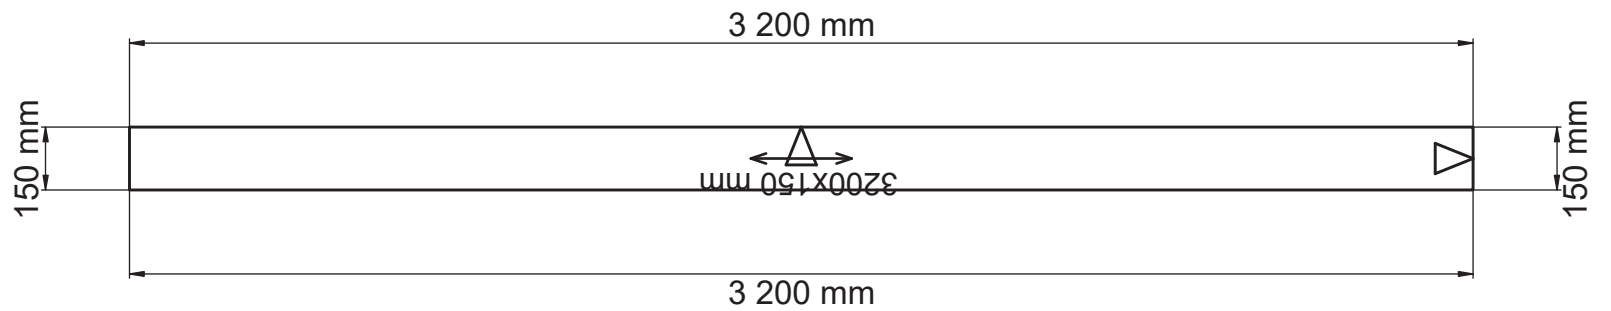

Alla mått som visas skall noggrant kontrolleras och justeras mot verkliga mått på arbetsplatsen. Detta är en originalritning och bör ej kopieras.



Skala
1:18

Handläggare
MC

Skapad 2019-10-10
Reviderad 2021-04-29



Alla mått som visas skall noggrant kontrolleras och justeras mot verkliga mått på arbetsplatsen. Detta är en originalritning och bör ej kopieras.



Handläggare
MC

Skapad 2019-10-10
Reviderad 2021-04-29

B52-314736os.cmdrw

Lucka Arkitekt plus sand målad

Handtag Solo rostfri cc128

Bänkskiva Kvartskomposit beach clay, blank polerad

Ritningstyp BYGGRITNING TILLVAL

Perspektiv