

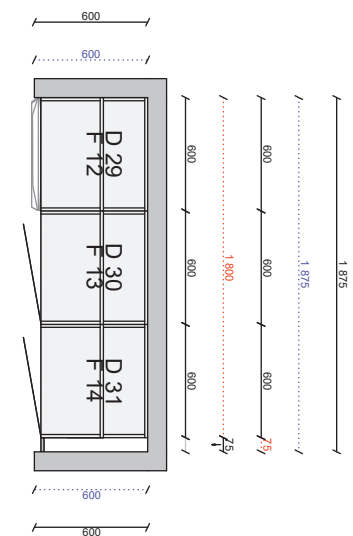


Pos	Artikel	Text	Antal	Längd
Skåp				
1	01 304 05 7316 060 1	1 Högskåp med dörr, 5 hyllor och 4 backar (Aspekt Frost)	1	
2	01 304 05 7314 060 1	2 Högskåp med dörr, 1 hylla, 1 stång och 2 backar (Aspekt Frost)	1	
3	01 304 05 7314 060 2	3 Högskåp med dörr, 1 hylla, 1 stång och 2 backar (Aspekt Frost)	1	
4	01 304 05 7314 060 2	4 Högskåp med dörr, 1 hylla, 1 stång och 2 backar (Aspekt Frost)	1	
5	01 304 05 7316 060 2	5 Högskåp med dörr, 5 hyllor och 4 backar (Aspekt Frost)	1	
6	01 212 05 2565 040 0	6 Bänkskåp med 3 tandem-lådor, matta ingår i alla lådor (Arkitekt Plus Moln)	1	
7	01 212 05 2539 060 0	7 Bänkskåp för spishäll med 3 tandem-lådor, matta ingår i alla lådor (Arkitekt Plus Moln)	1	
8	01 212 05 2565 080 0	8 Bänkskåp med 3 tandem-lådor, matta ingår i alla lådor (Arkitekt Plus Moln)	1	
	01 36 1149 0000	Besticklåda för Tandembox 80cm	1	
	01 32 7206 0000	Barnsäkerhetsspärr fullutdrag, Tandembox och metabox	1	
9	01 212 05 2025 060 0	9 Bänkskåp med sopsortering (Arkitekt Plus Moln)	1	
	01 36 7080 0000	Tätningssset till diskbänkskåp	1	
10	01 212 05 7032 060 2	10 Städsåp (Arkitekt Plus Moln)	1	
	01 212 05 9055 060 0	10 Toppsåp, 600 mm (Arkitekt Plus Moln)	1	
11	01 212 05 7314 060 1	11 Högskåp med dörr, 1 hylla, 1 stång och 2 backar (Arkitekt Plus Moln)	1	
	01 212 05 9055 060 0	11 Toppsåp, 600 mm (Arkitekt Plus Moln)	1	
12	01 212 05 7563 060 0	12 Insats med tandemlådor för inbyggnad, matta ingår i alla lådor (Arkitekt Plus Moln)	1	
	01 212 05 9055 060 0	12 Toppsåp, 600 mm (Arkitekt Plus Moln)	1	
	01 36 1370 0000	Täcklist 600mm Rostfri	1	
13	01 000 05 7116 060 0	13 Integrerat högskåp K-höjd, inb mått höjd 1784	1	
	01 000 05 9055 060 0	13 Toppsåp, 600 mm	1	
	01 150640 212 0	Lucksats (Arkitekt Plus Moln) 596 mm x 1 244 mm	1	
	01 150637 212 0	Lucksats (Arkitekt Plus Moln) 596 mm x 700 mm	1	
	01 150667 212 0	Lucksats (Arkitekt Plus Moln)	1	
	01 29 1008 0000	Klaffgångjärn Aventos 1	1	
14	01 000 05 7116 060 0	14 Integrerat högskåp K-höjd, inb mått höjd 1784	1	
	01 000 05 9055 060 0	14 Toppsåp, 600 mm	1	
	01 150637 212 0	Lucksats (Arkitekt Plus Moln) 596 mm x 700 mm	1	
	01 150640 212 0	Lucksats (Arkitekt Plus Moln) 596 mm x 1 244 mm	1	
	01 150667 212 0	Lucksats (Arkitekt Plus Moln)	1	
	01 29 1008 0000	Klaffgångjärn Aventos 1	1	
15	01 304 05 3010 060 1	15 Väggsåp L (Aspekt Frost)	1	
16	01 304 05 3010 060 1	16 Väggsåp L (Aspekt Frost)	1	
17	01 304 05 3010 060 2	17 Väggsåp L (Aspekt Frost)	1	
18	01 304 05 3010 060 2	18 Väggsåp L (Aspekt Frost)	1	
19	01 304 05 3010 060 2	19 Väggsåp L (Aspekt Frost)	1	
20	01 212 05 5010 040 1	20 Väggsåp S (Arkitekt Plus Moln)	1	
21	01 212 05 5010 080 0	21 Väggsåp S (Arkitekt Plus Moln)	1	
22	01 212 05 5010 060 1	22 Väggsåp S (Arkitekt Plus Moln)	1	
23	01 212 05 5010 060 2	23 Väggsåp S (Arkitekt Plus Moln)	1	
24	01 212 05 3370 040 0	24 Väggsåp D (Arkitekt Plus Moln)	1	
25	01 212 05 3370 060 0	25 Väggsåp D (Arkitekt Plus Moln)	1	
26	01 212 05 3370 080 0	26 Väggsåp D (Arkitekt Plus Moln)	1	
27	01 212 05 3370 060 0	27 Väggsåp D (Arkitekt Plus Moln)	1	
28	01 212 05 3370 060 0	28 Väggsåp D (Arkitekt Plus Moln)	1	
29	01 212 05 3370 060 0	29 Väggsåp D (Arkitekt Plus Moln)	1	
30	01 212 05 3370 060 0	30 Väggsåp D (Arkitekt Plus Moln)	1	
31	01 212 05 3370 060 0	31 Väggsåp D (Arkitekt Plus Moln)	1	
32	01 212 05 3370 060 0	32 Väggsåp D (Arkitekt Plus Moln)	1	
33	01 212 05 3370 060 0	33 Väggsåp D (Arkitekt Plus Moln)	1	
	01 150449 212 0	15 Lucksats (Arkitekt Plus Moln) 596 mm x 860 mm	1	
	01 88 7106 0000	Loggobricka	1	

01 150637 212 0	Lucksats (Arkitekt Plus Moln) 596 mm x 700 mm	1	
01 36 8083 0000	Täckbricka Tandembox	24	
01 29 1014 0000	Täckbricka gångjärn	91	
Bänkskiva laminat			
01Y222300606	Laminat MF1+, upp till 625 mm, Ljus betong 606	1	3 036 mm
01Y53320606	Kantlist MF1+	1	600 mm
01Y53320606	Kantlist MF1+	1	3 036 mm
01Y53320606	Kantlist MF1+	1	600 mm
Stänkskydd			
01Y406160606	Laminat MF1 upp till 62,5 cm, Ljus betong 606	1	3 036 mm
Diskbänk			
01Y6000726	Intra Frame FR520. i., Underlimmad i laminat, monterad	1	
Spotlightskiva			
01 37 1350 1570	Spotlightskiva, 1200x16x350, Moln målad	1	400 mm
01 37 1352 1570	Spotlightskiva, 2420x16x350, Moln målad	1	1 400 mm
01 37 1352 1570	Spotlightskiva, 2420x16x350, Moln målad	1	2 000 mm
Sidor			
01 37 1340 157 0	Dekorsida 1340. 16mm bänkskåp, Moln målad, 704x585x16, 585 x 704 mm	2	
01 37 1341 157 0	Dekorsida 1341. 16mm bänkskåp, Moln målad, 870x585x16, 585 x 870 mm	1	
01 37 1346 157 0	Dekorsida 1346. 16mm väggskåp, Moln målad, 1500x350x16, 350 x 1500 mm	1	
01 37 1349 157 0	Dekorsida 1349. 16mm högskåp F, Moln målad, 2400x585x16, 585 x 2400 mm -Manuellt uttag görs vid montering	2	
Passbitar			
01 24 3020 157 0	Passbit 100mm, Moln målad, 100x2420	2	4 840 mm
01 24 1109 163 0	Passbit 166mm, Frost målad, 166x2420	2	4 840 mm
01 24 3039 163 0	Passbit/Dekorlist rak 54mm, Frost målad, 54x2420	2	4 840 mm
Lister			
01 26 1109 163 0	Takanslutning för skåp, rak 2420x166, Frost målad	2	4 840 mm
01 26 1109 157 0	Takanslutning för skåp, rak 2420x166, Moln målad	3	7 260 mm
Socklar			
01 25 1130 163 0	Sockelfront 2 420 mm, Frost målad	2	4 840 mm
01 25 1130 157 0	Sockelfront 2 420 mm, Moln målad	3	7 260 mm
11 01 25 1131 157 0	Sockelgavel 505 mm, Moln målad	1	
01 36 1136 0000	Stödben, 4-pack	9	
Grepp			
01 36 1741 0000	Puto grå plast 5 -pack	6	
01 32 7663 0000	Solo svart cc128	17	
01 32 7666 0000	Solo svart cc448	5	
Tillbehör			
01 29 4333 0000	Snäppgångjärn i metall 107°	2	
01 36 1531 0000	Ventilationsgaller, Aluminium	2	
01 36 1348 0000	Vinkelbeslag 2-pack. Längd 520 mm	1	

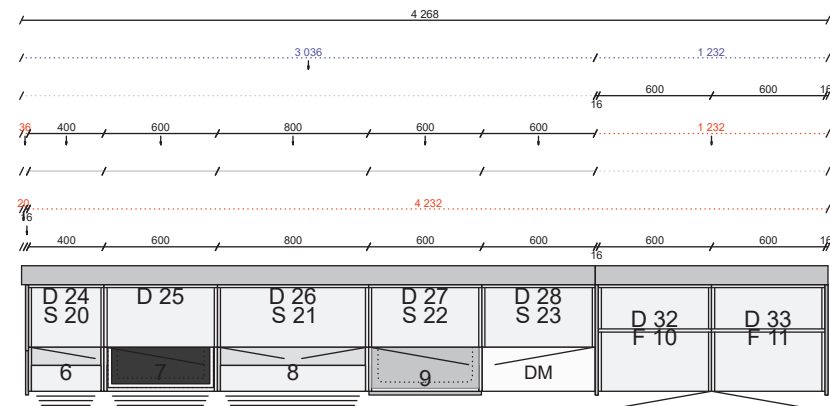


Alla mått som visas skall noggrant kontrolleras och justeras mot verkliga mått på arbetsplatsen. Detta är en originalritning och bör ej kopieras.

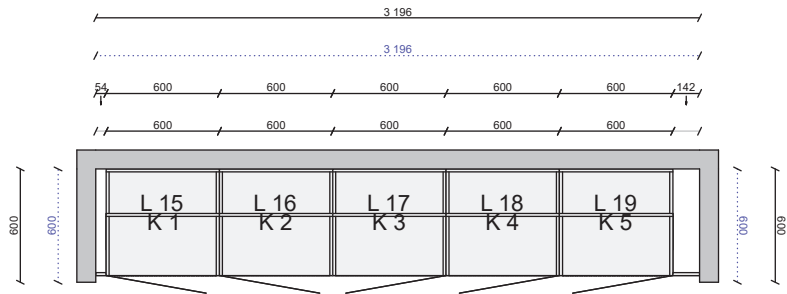

Skala
1:40

Handläggare
MC

Skapad 2019-10-10
Reviderad 2021-05-21

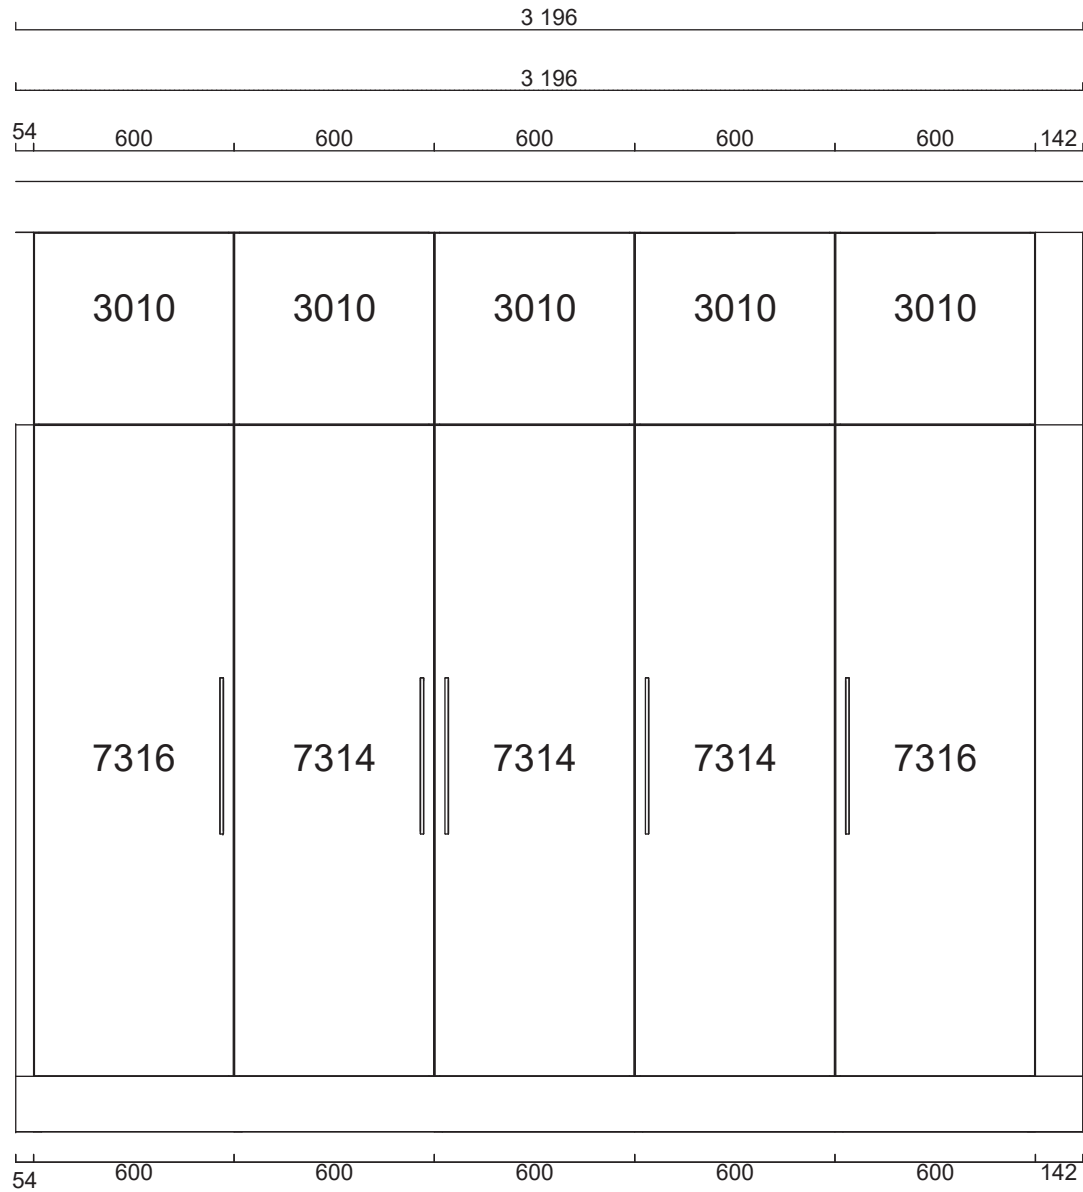



Alla mått som visas skall noggrant kontrolleras och justeras mot verkliga mått på arbetsplatsen. Detta är en originalritning och bör ej kopieras.





Handläggare
MC

Skapad 2019-10-10
Reviderad 2021-05-21

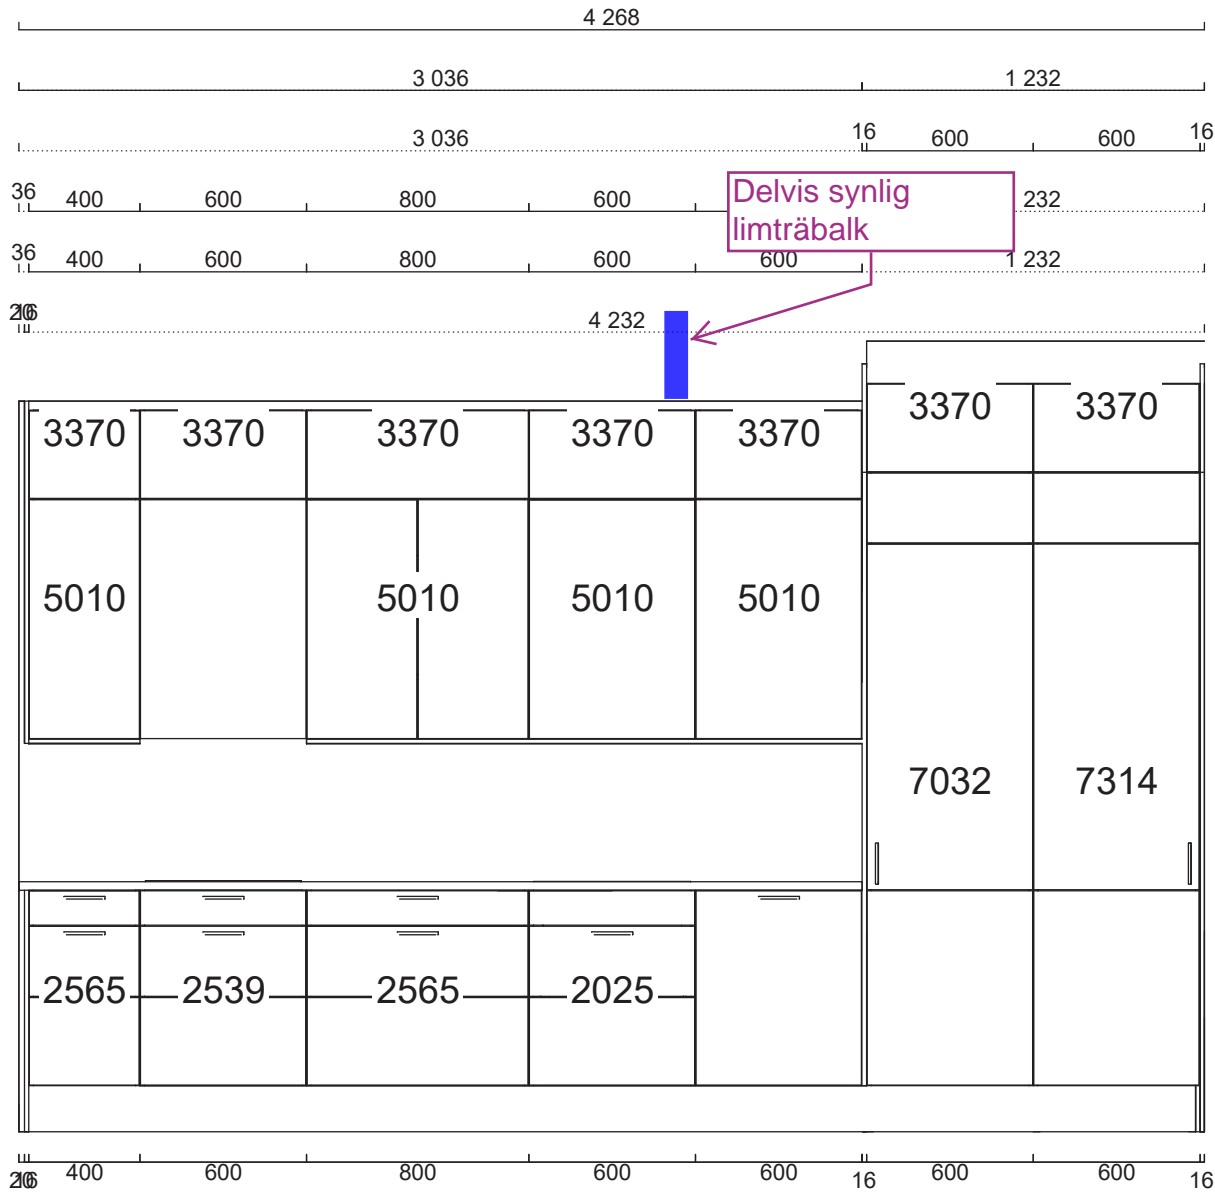

	<p>Alla mått som visas skall noggrant kontrolleras och justeras mot verkliga mått på arbetsplatsen. Detta är en originalritning och bör ej kopieras.</p>		<p>Handläggare MC</p>	<p>Skapad 2019-10-10 Reviderad 2021-05-21 Automatisk elevationsvy</p>	
B44 försl 1-314736os.cmdrw	Lucka Arkitekt plus moln målad	Handtag Solo svart cc128	Bänkskiva Laminat ljus betong 606	Ritningstyp BYGGRITNING TILLVAL	

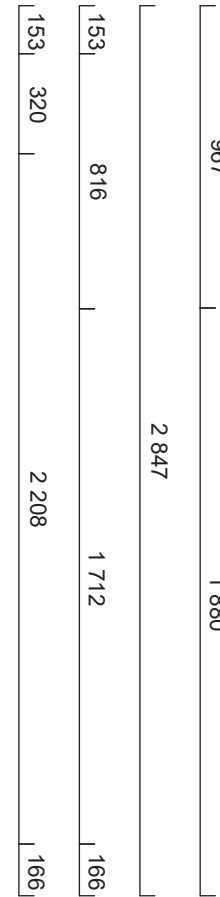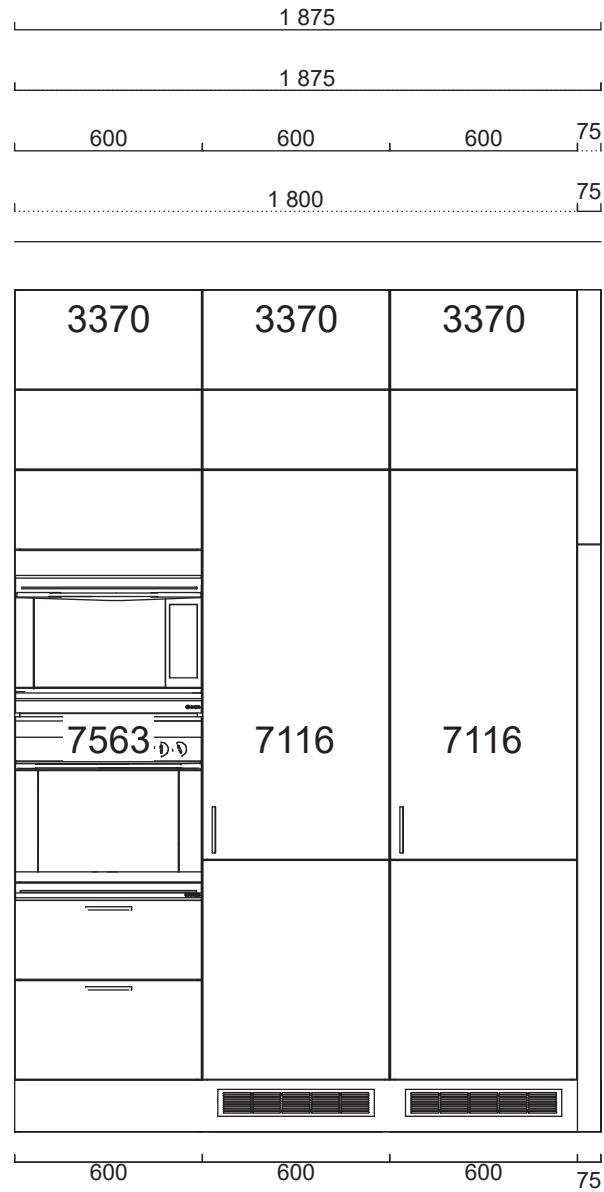


Alla mått som visas skall noggrant kontrolleras och justeras mot verkliga mått på arbetsplatsen. Detta är en originalritning och bör ej kopieras.



Handläggare
MC

Skapad 2019-10-10
Reviderad 2021-05-21

Laminat, Ljus betong 606
 Framkantlist i MF1+
 Tjocklek 30 mm
 Underlimmad Intra Frame
 FR 520 mm, Y6000726
 Placeras 2136 mm från
 vänster sida

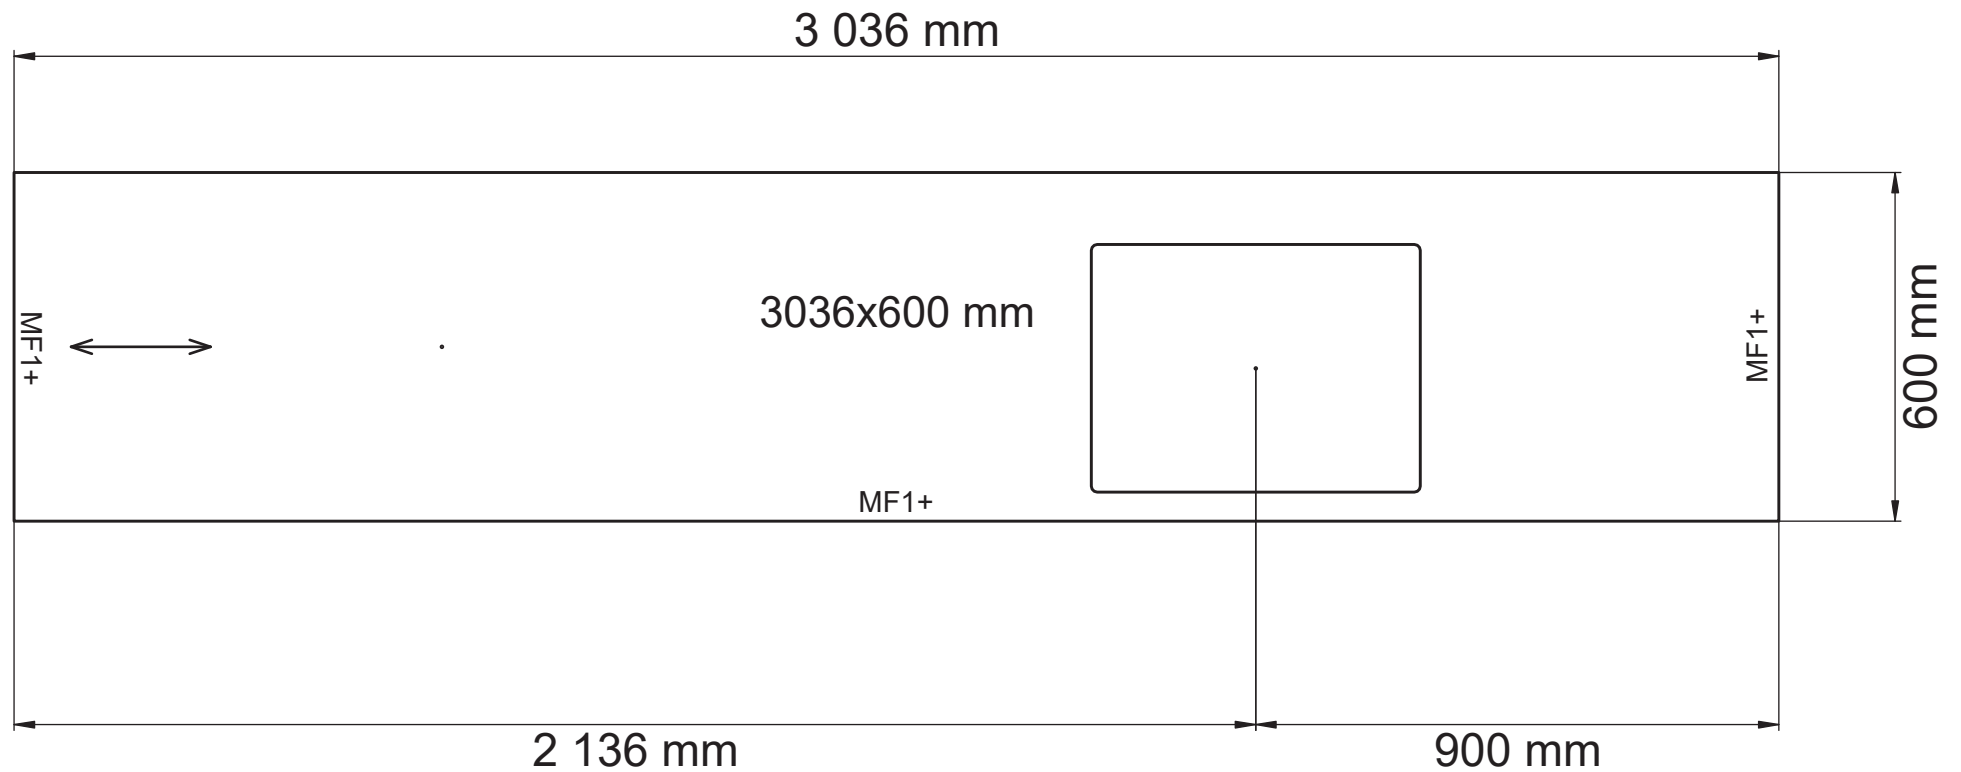

Alla mått som visas skall noggrant kontrolleras och justeras mot verkliga mått på arbetsplatsen. Detta är en originalritning och bör ej kopieras.



Skala
1:13

Handläggare
MC

Skapad 2019-10-10
Reviderad 2021-05-21



Alla mått som visas skall noggrant kontrolleras och justeras mot verkliga mått på arbetsplatsen. Detta är en originalritning och bör ej kopieras.



Handläggare
MC

Skapad 2019-10-10
Reviderad 2021-05-21



Alla mått som visas skall noggrant kontrolleras och justeras mot verkliga mått på arbetsplatsen. Detta är en originalritning och bör ej kopieras.



Handläggare
MC

Skapad 2019-10-10
Reviderad 2021-05-21