

		<b>HANDLINGSFÖRTECKNING</b>				ANTAL BLAD 1	BLAD NR 1
						UPPDRAG Notuddsparken Öster Mälarstrand, Västerås Nybyggnation	
Tyréns AB Mäster Ahls gata 8 722 12 Västerås Tel 010-452 20 00		BESTÄLLARE Bright Living				UPPDRAGS/FACKANSVARIG KBK	
<input type="checkbox"/> A <input type="checkbox"/> K <input type="checkbox"/> V <input type="checkbox"/> E <input checked="" type="checkbox"/> Mark						DATUM 2020-11-13	SENASTE ÄNDRING
RITNINGNUMMER	BET	RITNING/ÄNDRING	SKALA A1	STATUS	DATUM	ÄNDRINGS-DATUM	
		<b>Ritningar</b> Situationsplan mark Markplaneringsplan Plantering- & Utrustningsplan Principdetaljer mark	1:100 1:100 1:100 1:20	BH BH BH BH	20-11-13 20-11-13 20-11-13 20-11-13		
		<b>Övriga handlingar</b> Växtförteckning		BH	20-11-13		

GH = Granskningshandling  
 SH = Systemhandling  
 FU = Förfrågningsunderlag  
 BH = Bygghandling

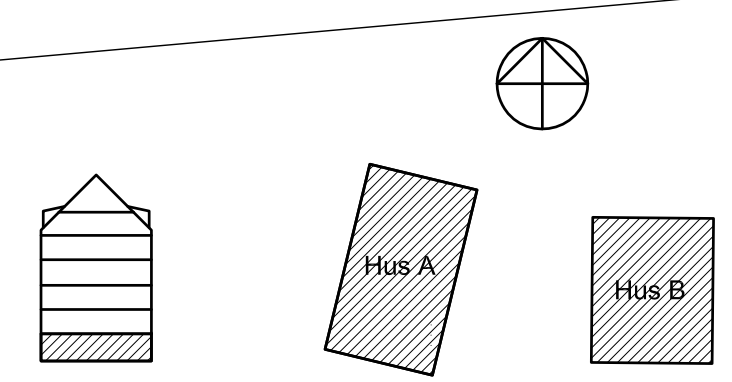

FÖRKLARINGAR

- FASTIGHETSGRÄNS
- - - BALKONG
- ▽ PRIMÄR ENTRÉ
- ▼ SEKUNDÄR ENTRÉ
- DB □ DAGVATTENBRUNN
- STR ○ STUPRÖR
- ⊕ FÖRESLAGET STAMTRÄD
- ⊕ PLANTERING, BUSK OCH PERENNER
- ⊕ PLANTERING, HÄCK
- KANTSTÖD AV GRANIT
- - - KANTSTÖD AV STÅL
- BP BETONGPLATTA
- TRAPPA, INKL. HANDLEDARE OCH KONTRASTMARKERING
- AK ARMBÄGSKONTAKT, ENL. A
- LS LADDSTOLPE, ENL. EL
- UPPSTÄLLINGSPLATS
- UTRYCKNINGSFORDON & STEGE
- ⊕ BELYSNING, TYP OCH UTFÖRANDE
- ENL. EL
- HANDLEDARE

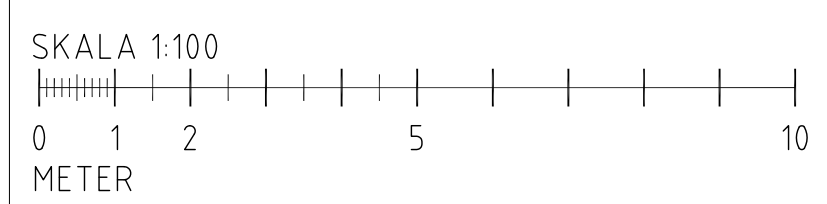

BET	ANT	ÄNDRINGEN AVSER	DATUM	SIGN
<b>BYGGHANDLING</b>				
Notuddsparken Västerås				
A		Okidoki Arkitekter	031-352 46 60	
K		Limråteknik AB	023-639 00	
E		Bravida	021-15 48 24	
V		Bravida	021-15 48 51	
VS		VRT	021-41 51 31	
X		LA Tyréns AB	010-4522000	
UPPDRAG.NR	306699	RITAD/KONSTR. AV	KBK	HANDLÄGGARE
DATUM	2020-11-13	ANSVARIG	KBK	KBK
NYBYGGNATION				
SITUATIONSPLAN MARK				
SKALA	A1 1:100	NUMMER	L-30.1-001	BET
	A3 1:200			





FÖRKLARINGAR

- FASTIGHETSGRÄNS
- - - BALKONG
- ▽ PRIMÄR ENTRÉ
- ▼ SEKUNDÄR ENTRÉ
- +00.00 MARKHÖJD
- +00.00 BEFINTLIG MARKHÖJD, BIBEHÅLLES
- DB+00.00 NIVÅ DAGVATTENBRUNN
- FG+00.00 NIVÅ FÄRDIGT GOLV
- TB, RB ○ DRB TILLSYN-, RENS- & DRÄNERINGSBRUNN
- STUPRÖR
- A1 ASFALT, KÖRBAR
- BM1 BETONGMARKSTEN, KLASSIKPLATTAN, 350x175x50mm, NATURGRÅ, FÖRBAND
- RIKTNING MÖNSTERLÄGGNING
- BM2 BETONGMARKSTEN, ANTIKSTEN, 210x140x70mm, NATURGRÅ, FÖRBAND
- BM3 BETONGMARKSTEN, MUNKSTEN, 210x210x100mm, NATURGRÅ, FRIS
- G1 STENMJÖL, 0-8
- T1 TRÄTRALL, DIM. & LÄGGNING LIKA BYGG
- AGR ARMERAT GRÄS, GRÄSMUNK, NATURGRÅ, GENOMGÅENDE FOG INKL. GRÄSSÄDD
- GR1 GRÄS AV TORV
- PL1 VÄXTBÄDD, BUSK & PERENN
- KS1-XX KANTSTÖD AV GRANIT, RV4, VISNING I CM
- KS2-XX KANTSTÖD AV STÅL, VISNING I CM
- KS3 TRÄSARG, VÄRMEBEHANDLAD FURU, THERMOWOOD, 26x140mm
- F1 FRIS, 1 RAD, BETONGMARKSTEN, KLASSIKPLATTAN, 350x175x50mm, ANTRACITGRÅ
- ⊗ VÄXTBÄDD FÖR TRÄD
- ⊞ TRAPPA AV BETONGBLOCK, UTFÖRS MED KONTRASTSTEG VID TRAPPANS BÖRJAN OCH SLUT
- HL HANDLEDARE, STÅL, H 900mm
- ⊕ BELYSNING, TYP OCH UTFÖRANDE ENL. EL
- ⊙ TRAFIKSKYL
- ⊙ SKÄRM ENL. A
- LS LADDSTOLPE, ENL. EL
- PL P-PLATSER MÅLAS



GATUHÖJDER ENL. PROJEKTERINGSUNDERLAG DATERAT 20-05-29

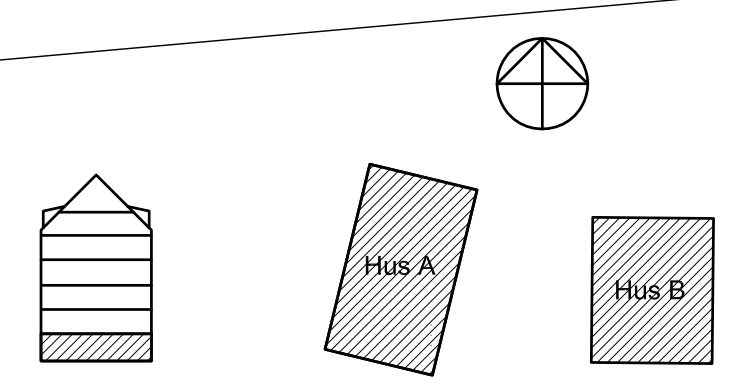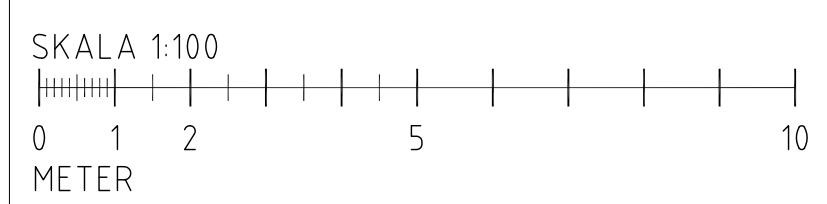

KOORDINATSYSTEM: SWEREF 991630  
HÖJDSYSTEM: RH 2000

BET	ANT	ÄNDRINGEN AVSER	DATUM	SIGN
BYGGHANDLING				
Notuddsparken Västerås				
A		Okidoki Arkitekter	031-352 46 60	
K		Limträteknik AB	023-639 00	
E		Bravida	021-15 48 24	
V		Bravida	021-15 48 51	
VS		VRT	021-41 51 31	
X		LA Tyréns AB	010-4522000	
UPPDRAG.NR	306699	RITAD/KONSTR. AV	KBK	HANDLÄGGARE
DATUM	20-11-13	ANSVARIG	KBK	KBK
NYBYGGNATION				
MARKPLANERINGSPLAN				
SKALA	A1 1:100	NUMMER	L-31.1-001	BET
	A3 1:200			




# FÖRKLARINGAR

- FASTIGHETSGRÄNS
- - - BALKONG
- ▽ PRIMÄR ENTRÉ
- ▼ SEKUNDÄR ENTRÉ
- ⊕ BELYSNING, TYP OCH UTFÖRANDE ENL. EL
- LS LADDSTOLPE, ENL. EL
- ⤴ TRAFIKSKYLT
- U1 SPALJÉ, SE L.-32.6-001
- U2 SKÄRM, SE L.-32.6-001
- ⊕ FÖRESLAGET STAMTRÄD
- TX/XX SOLITÄRTRÄD ART
- BX/XX BUSK ART/ANTAL
- KX/XX KLÄTTERVÄXTER ART/ANTAL
- PX/XX PERENNER ART/ANTAL
- LX/XX LÖK ART/ANTAL

# HÄNVISNINGAR

VÄXTER, SE SEPARAT VÄXTFÖRTECKNING

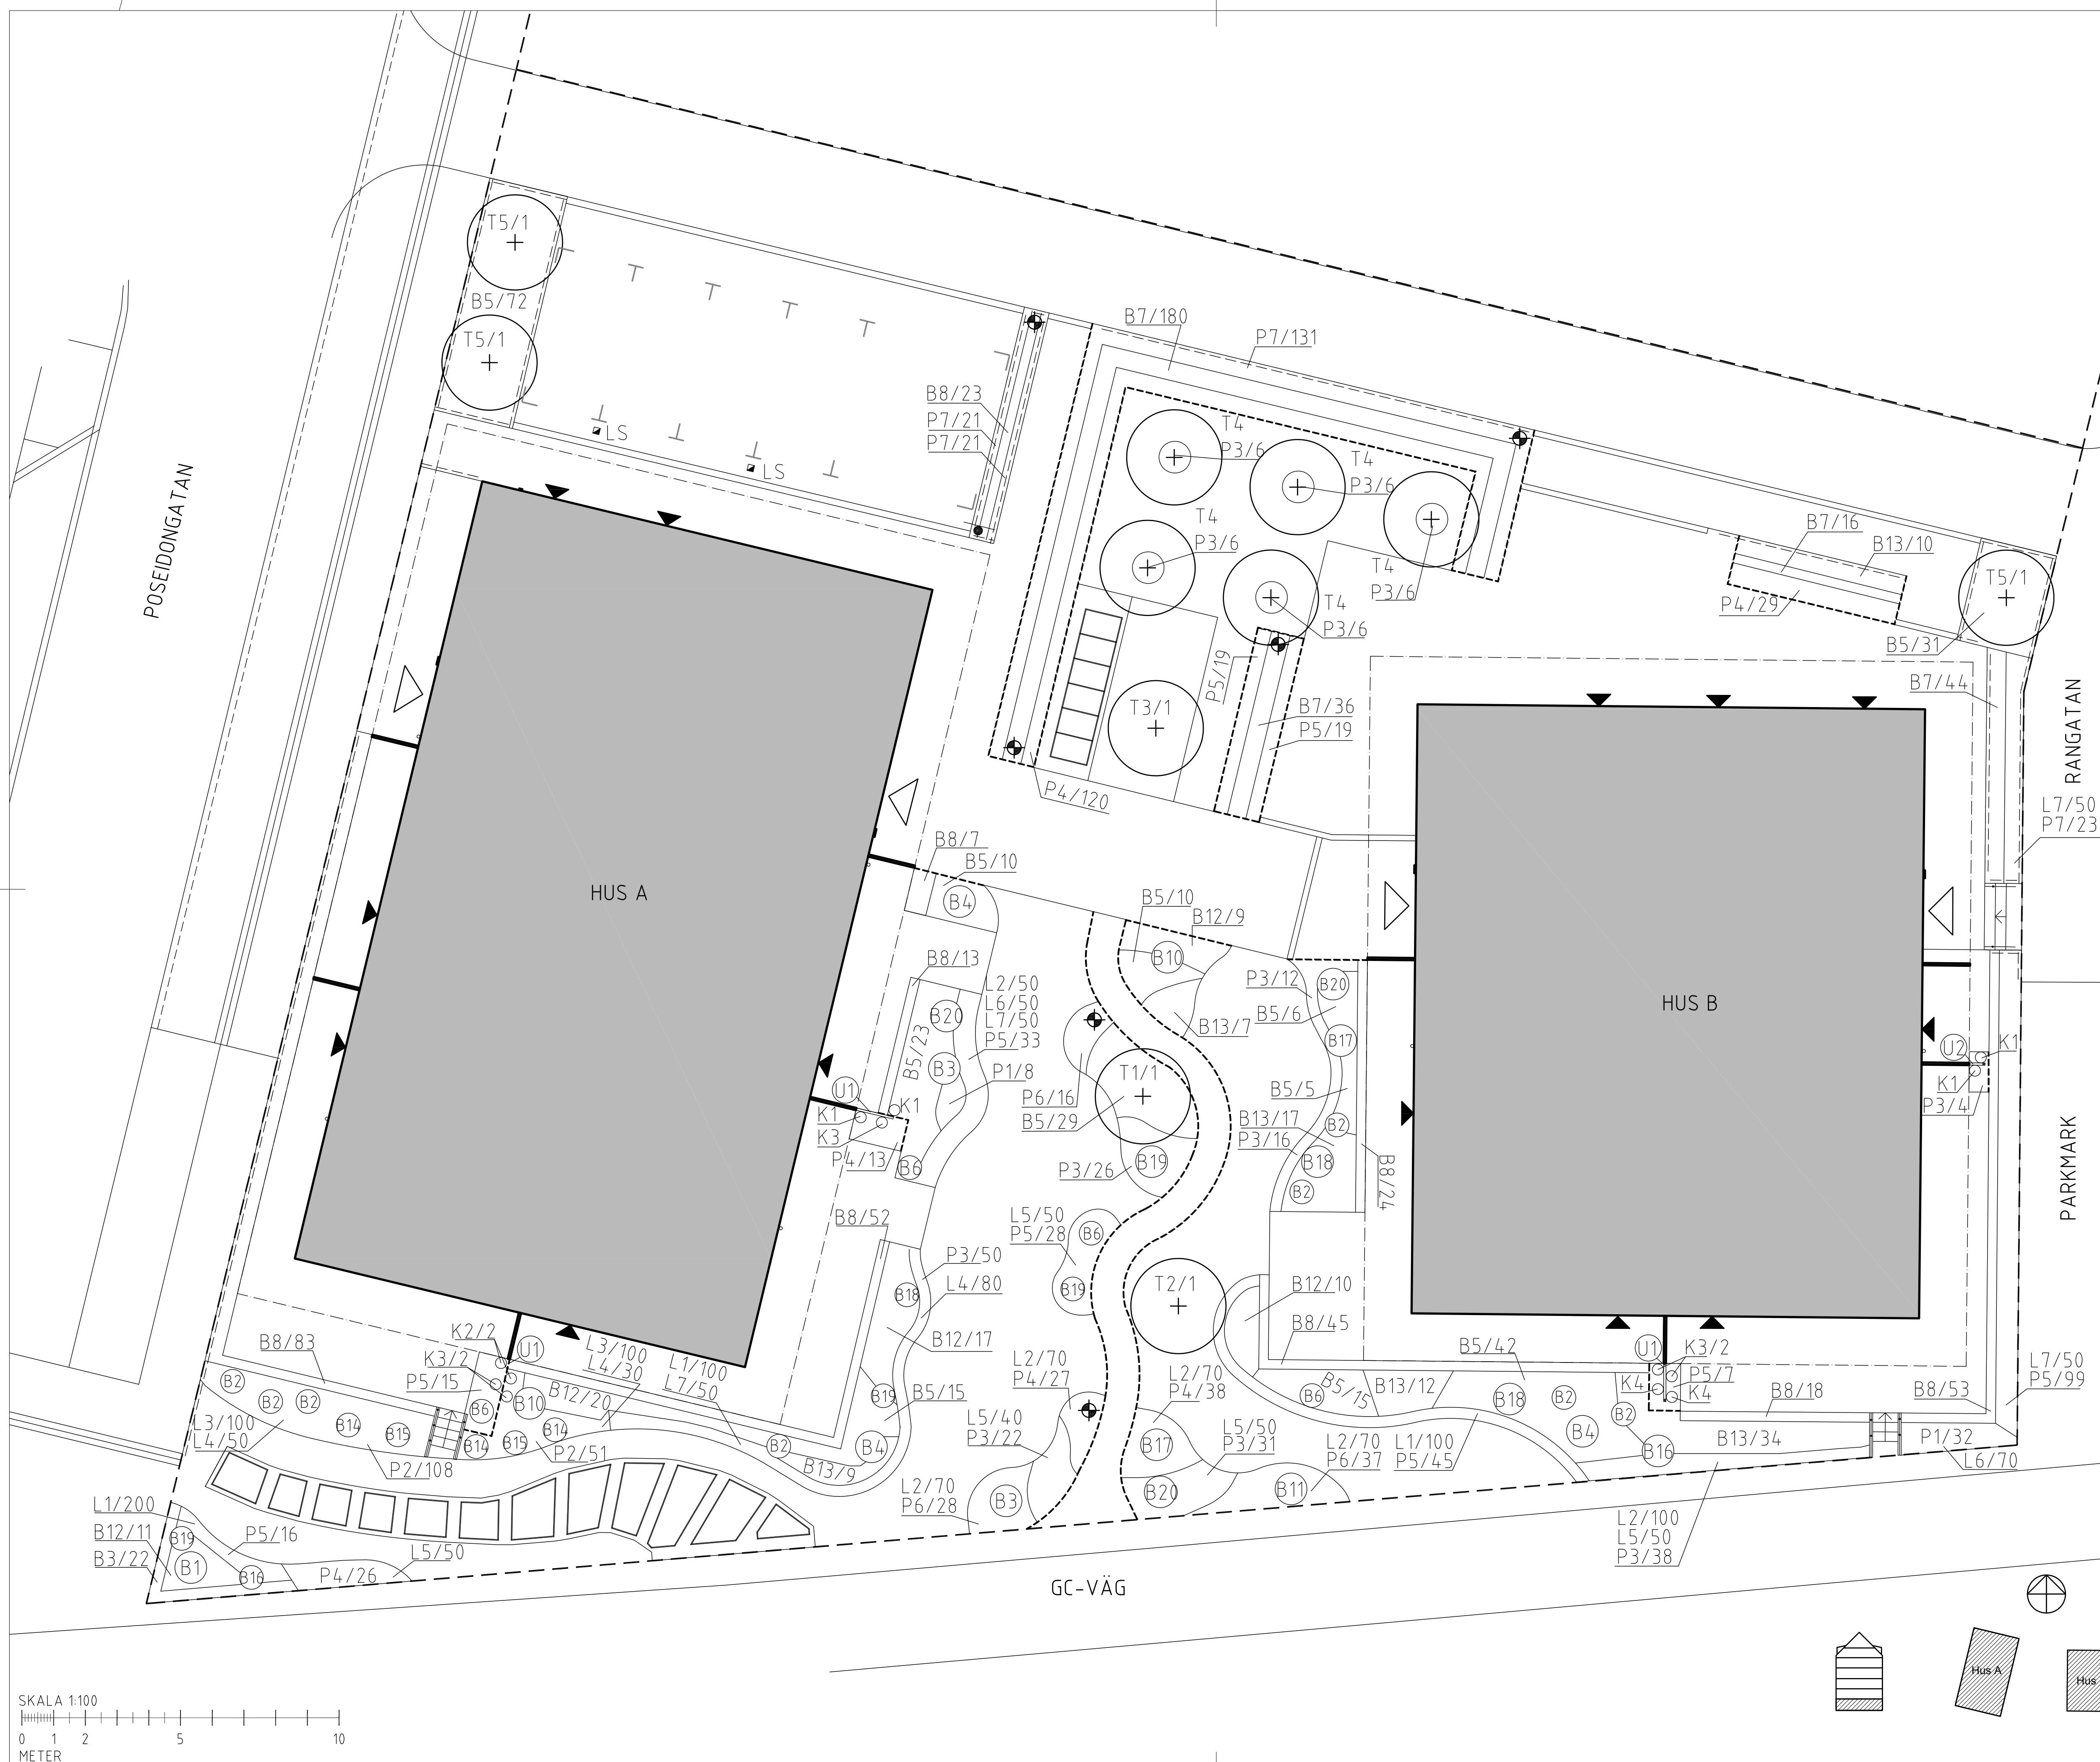

BET	ANT	ÄNDRINGEN AVSER	DATUM	SIGN
<b>BYGGHANDLING</b>				
Notuddsparken Västerås				
A		Okidoki Arkitekter	031-352 46 60	
K		Limträteknik AB	023-639 00	
E		Bravida	021-15 48 24	
V		Bravida	021-15 48 51	
VS		VRT	021-41 51 31	
X		LA Tyréns AB	010-4522000	
UPPDRAG.NR	306699	RITAD/KONSTR. AV	KBK	HANDLÄGGARE
DATUM	2020-11-13	ANSVARIG	KBK	KBK
NYBYGGNATION				
PLANTERING- & UTRUSTNINGSPÅN				
SKALA	A1 1:100	NUMMER	L-32.1-001	BET
	A3 1:200			

