

Pos	Artikel	Text	Antal	Längd
<b>Skåp</b>				
1	01 212 05 2025 060 0	1 Bänkskåp med sopsortering (Arkitekt Plus Moln)	1	
	01 36 7080 0000	Tätningssset till diskbänkskåp	1	
2	01 212 05 2565 080 0	2 Bänkskåp med 3 tandem-lådor, matta ingår i alla lådor (Arkitekt Plus Moln)	1	
	01 36 1149 0000	Besticklåda för Tandembox 80cm	1	
	01 32 7206 0000	Barnsäkerhetsspärr fullutdrag, Tandembox och metabox	1	
3	01 212 05 2140 060 0	3 Bänkskåp med gallerhylla för inbyggnadsugn (Arkitekt Plus Moln)	1	
4	01 212 05 2565 040 0	4 Bänkskåp med 3 tandem-lådor, matta ingår i alla lådor (Arkitekt Plus Moln)	1	
5	01 212 05 7510 060 2	5 Högskåp med dörr, hylla och invändiga tandemlådor (1 hög och 4 låga) (Arkitekt Plus Moln)	1	
	01 212 05 9055 060 0	5 Toppskåp, 600 mm (Arkitekt Plus Moln)	1	
6	01 212 05 7032 060 1	6 Städskåp (Arkitekt Plus Moln)	1	
	01 212 05 9055 060 0	6 Toppskåp, 600 mm (Arkitekt Plus Moln)	1	
7	01 212 05 7314 060 1	7 Högskåp med dörr, 1 hylla, 1 stång och 2 backar (Arkitekt Plus Moln)	1	
	01 212 05 9055 060 0	7 Toppskåp, 600 mm (Arkitekt Plus Moln)	1	
8	01 212 05 6071 060 1	8 Väggskåp F för micro (Arkitekt Plus Moln)	1	
	01 36 1370 0000	Täcklist 600mm Rostfri	1	
9	01 212 05 6010 060 2	9 Väggskåp F (Arkitekt Plus Moln)	1	
10	01 212 05 6010 080 0	10 Väggskåp F (Arkitekt Plus Moln)	1	
11	01 212 05 6010 040 2	11 Väggskåp F (Arkitekt Plus Moln)	1	
12	01 212 05 3370 060 0	12 Väggskåp D (Arkitekt Plus Moln)	1	
13	01 212 05 3370 060 0	13 Väggskåp D (Arkitekt Plus Moln)	1	
14	01 212 05 3370 080 0	14 Väggskåp D (Arkitekt Plus Moln)	1	
15	01 212 05 3370 060 0	15 Väggskåp D (Arkitekt Plus Moln)	1	
16	01 212 05 3370 040 0	16 Väggskåp D (Arkitekt Plus Moln)	1	
17	01 212 05 3370 060 0	17 Väggskåp D (Arkitekt Plus Moln)	1	
18	01 212 05 3370 060 0	18 Väggskåp D (Arkitekt Plus Moln)	1	
19	01 212 05 3370 060 0	19 Väggskåp D (Arkitekt Plus Moln)	1	
20	01 212 05 3370 060 0	20 Väggskåp D (Arkitekt Plus Moln)	1	
21	01 212 05 9294 060 2	21 Skåp över kyl och frys 496 mm (Arkitekt Plus Moln)	1	
	01 36 1372 0000	Ventilationsgaller (Rostfri)	1	
	01 150472 212 0	14 Lucksats (Arkitekt Plus Moln) 596 mm x 956 mm	1	
	01 88 7106 0000	Loggobricka	1	
	01 150637 212 0	Lucksats (Arkitekt Plus Moln) 596 mm x 700 mm	1	
	01 36 8083 0000	Täckbricka Tandembox	24	
	01 29 1014 0000	Täckbricka gångjärn	55	
<b>Bänkskiva</b>				
	JS 166 000 1820 113	Kvartskomposit MF1, upp till 500 mm, manuellt editerad, Venato bianco, blank polerad - EJ VALIDERAD	1	3 054 mm
<b>Bänkskiva sten</b>				
	JS 166 000 1820 132	Kvartskomposit MF1, upp till 625 mm, manuellt editerad, Venato bianco, blank polerad	1	980 mm
	JS 166 000 1820 132	Kvartskomposit MF1, upp till 625 mm, manuellt editerad, Venato bianco, blank polerad	1	2 124 mm
	JS 18 0228 3600	Bearbetning typ 228 MF1, stenbänkskiva	1	
	JS 18 0111 0000	Håltagning blandare/pump/avst	1	
	JS 18 3528 0000	Tillägg för kortkant MF1	1	
	JS 18 0731 0000	Skötselkit för kvartskomposit	1	
<b>Bänkskiva tjänster</b>				
	JSSERVICE7	Frakt vid montering Mitt, gäller enbart stenbänkskivor	1	
	JSSERVICE17	Montering Mitt, gäller enbart stenbänkskivor	1	
	JSSERVICE12	Mätning Mitt, gäller enbart stenbänkskivor	1	
<b>Diskbänk</b>				
	JS 18 8529 0002	Vask för stenbänkskiva. UL, Intra Frame FR 520, underlimmad	1	
<b>Spotlightskiva</b>				
	01 37 1350 1570	Spotlightskiva, 1200x16x350, Moln målad	1	400 mm
	01 37 1352 1570	Spotlightskiva, 2420x16x350, Moln målad	1	2 054 mm

**Sidor**

01 37 1340 157 0	Dekorsida 1340. 16mm bänkskåp, Moln målad, 704x585x16, 585 x 704 mm	2	
01 37 1341 157 0	Dekorsida 1341. 16mm bänkskåp, Moln målad, 870x585x16, 585 x 870 mm	1	
01 37 1349 157 0	Dekorsida 1349. 16mm högskåp F, Moln målad, 2400x585x16, 585 x 2400 mm	2	

**Passbitar**

01 24 3039 157 0	Passbit/Dekorlist rak 54mm, Moln målad, 54x2420	1	2 420 mm
------------------	---	---	----------

**Lister**

01 26 1110 157 0	Takanslutning för skåp, rak 2420x350, Moln målad	3	7 260 mm
------------------	--	---	----------

**Socklar**

01 25 1130 157 0	Sockelfront 2 420 mm, Moln målad	2	4 840 mm
5 01 25 1131 157 0	Sockelgavel 505 mm, Moln målad	1	
01 36 1136 0000	Stödben, 4-pack	5	

**Grepp**


01 32 7868 0000	Lounge krom	12	
01 36 1741 0000	Puto grå plast 5 -pack	4	

**Tillbehör**

01 29 4333 0000	Snäppgångjärn i metall 107°	2	
01 36 1348 0000	Vinkelbeslag 2-pack. Längd 520 mm	1	

**Plocklista Övrigt**

01 34 3039 157 0	Passbit/Dekorlist 54mm 3039 Moln målad 54x2420	2	
01 25 7108 000 0	Uppslagslist 7108 Obehandlad 96x2420	2	

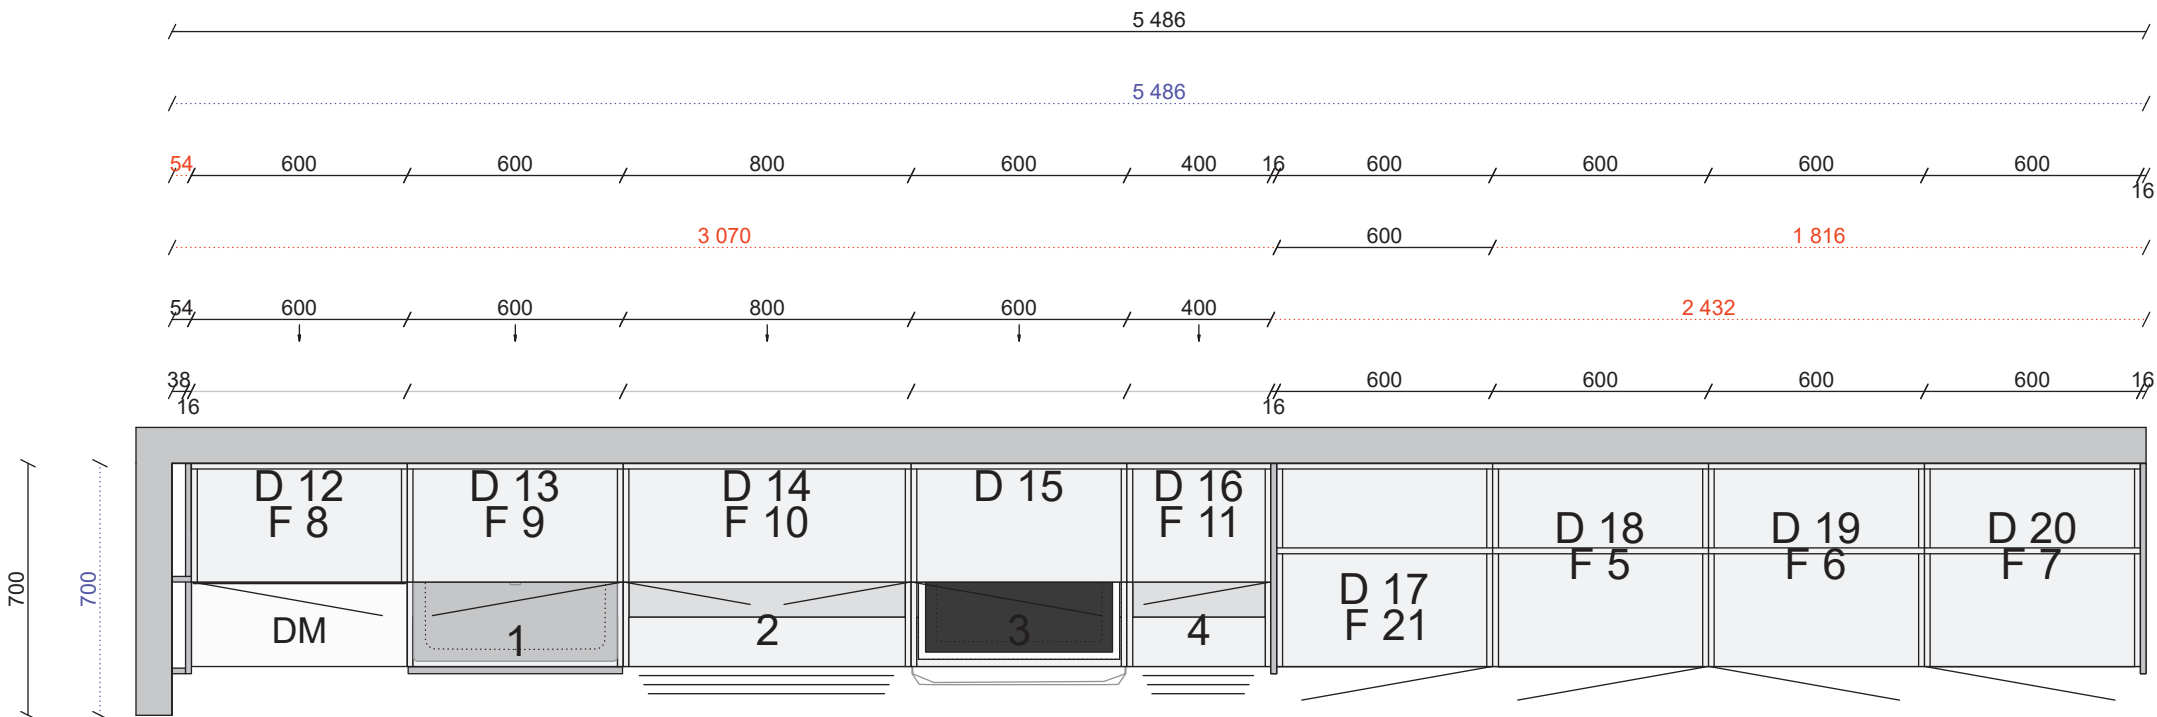

Alla mått som visas skall noggrant kontrolleras och justeras mot verkliga mått på arbetsplatsen. Detta är en originalritning och bör ej kopieras.



Skala  
1:21

Handläggare  
MC

Skapad 2019-10-10  
Reviderad 2021-04-26




Alla mått som visas skall noggrant kontrolleras och justeras mot verkliga mått på arbetsplatsen. Detta är en originalritning och bör ej kopieras.




Handläggare  
MC

Skapad 2019-10-10  
Reviderad 2021-04-26


Kvartskomposit, Venato bianco, blank polerad 166  
 Framkantlist i MF1  
 Tjocklek 20 mm  
 Urtag för spishäll, bredd 560 mm, djup 490 mm,  
 fabrikat SIEMENS, modell EH651FEB1E  
 Placeras 2404 mm från vänster sida  
 Håltagning för blandare diameter 35 mm  
 Placeras 1004 mm från vänster sida  
 Underlimmad Intra Frame FR 520 mm, 1885290002  
 Placeras 1004 mm från vänster sida

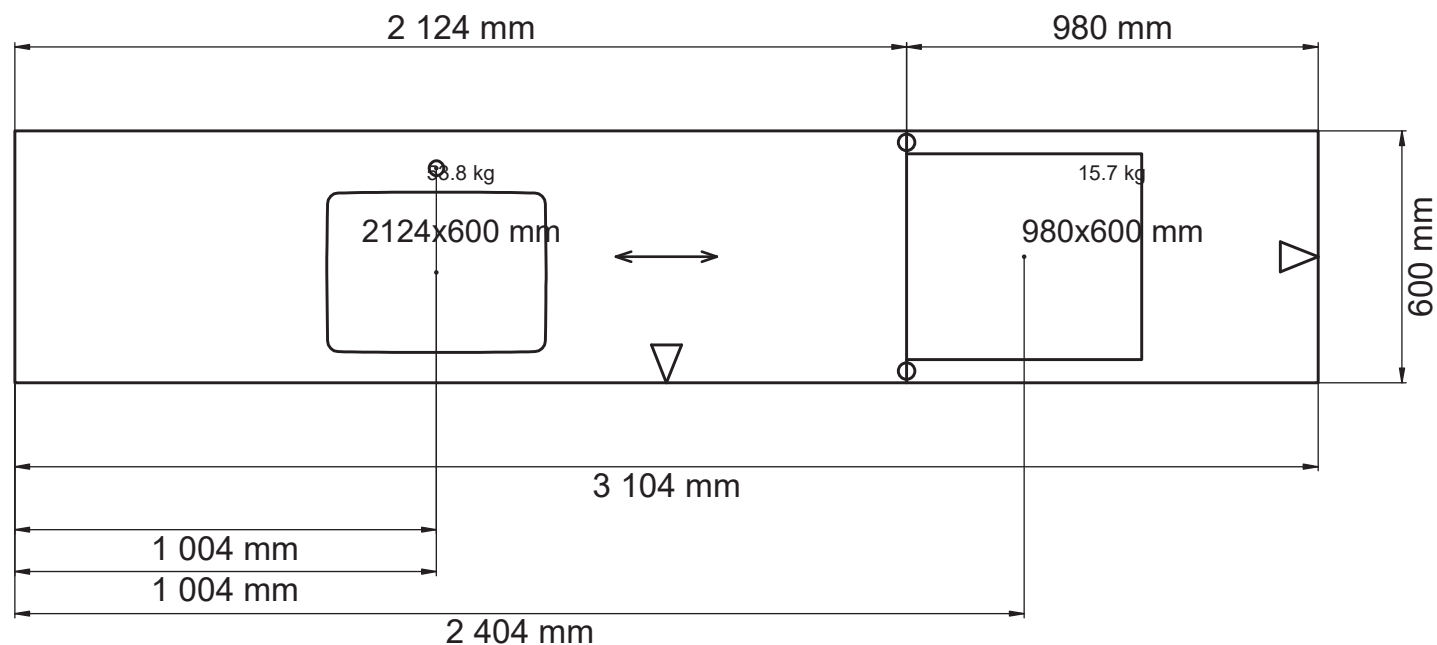


Håltagning för eluttag i stänkskydd mäts på plats av stenleverantören.

	Alla mått som visas skall noggrant kontrolleras och justeras mot verkliga mått på arbetsplatsen. Detta är en originalritning och bör ej kopieras.		Skala 1:18 Handläggare MC	Skapad 2019-10-10 Reviderad 2021-04-26
A12-314736os.cmdrw	Lucka Arkitekt plus moln målad	Handtag Lounge krom	Bänkskiva Kvartskomposit venato bianco, blank polerad	Ritningstyp BYGGRITNING TILLVAL Bänkskivor - ritning

Kvartskomposit, Venato  
 bianco, blank polerad  
 Framkantlist i MF1  
 Tjocklek 20 mm

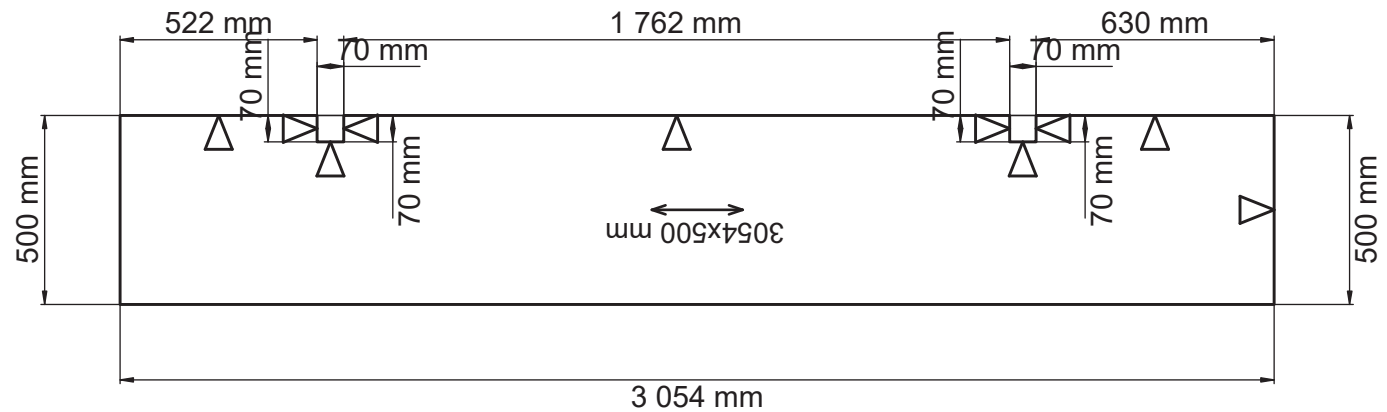

Håltagning för eluttag i stänkskydd mäts på plats av stenleverantören.

	Alla mått som visas skall noggrant kontrolleras och justeras mot verkliga mått på arbetsplatsen. Detta är en originalritning och bör ej kopieras.				Skala 1:20	Skapad 2019-10-10 Reviderad 2021-04-26
A12-314736os.cmdrw	Lucka Arkitekt plus moln målad	Handtag Lounge krom	Bänkskiva Kvartskomposit venato bianco, blank polerad		Handläggare MC	

Bänkskivor - ritning



Alla mått som visas skall noggrant kontrolleras och justeras mot verkliga mått på arbetsplatsen. Detta är en originalritning och bör ej kopieras.



**Handläggare**  
MC

**Skapad** 2019-10-10  
**Reviderad** 2021-04-26

A12-314736os.cmdrw

Lucka Arkitekt plus moln målad

Handtag Lounge krom

Bänkskiva Kvartskomposit venato bianco, blank polerad

Ritningstyp BYGGRITNING TILLVAL

Perspektiv