


Pos	Artikel	Text	Antal	Längd
<b>Skåp</b>				
1	01 212 05 2025 060 0	1 Bänkskåp med sopsortering (Arkitekt Plus Moln)	1	
	01 36 7080 0000	Tätningssset till diskbänkskåp	1	
2	01 212 05 2565 080 0	2 Bänkskåp med 3 tandem-lådor, matta ingår i alla lådor (Arkitekt Plus Moln)	1	
	01 36 1149 0000	Besticklåda för Tandembox 80cm	1	
	01 32 7206 0000	Barnsäkerhetsspärr fullutdrag, Tandembox och metabox	1	
3	01 212 05 2140 060 0	3 Bänkskåp med gallerhylla för inbyggnadsugn (Arkitekt Plus Moln)	1	
4	01 212 05 2090 020 2	4 Bänkskåp / brickfack (Arkitekt Plus Moln)	1	
5	01 212 05 6071 060 1	5 Väggskåp F för micro (Arkitekt Plus Moln)	1	
	01 36 1370 0000	Täcklist 600mm Rostfri	1	
6	01 212 05 6010 060 2	6 Väggskåp F (Arkitekt Plus Moln)	1	
7	01 212 05 6010 080 0	7 Väggskåp F (Arkitekt Plus Moln)	1	
8	01 000 57 6350 020 0	8 Dekorskåp m trähyllor, Moln målad	1	
9	01 212 05 9294 060 2	9 Skåp över kyl och frys 496 mm (Arkitekt Plus Moln)	1	
	01 36 1372 0000	Ventilationsgaller (Rostfri)	1	
	01 150472 212 0	11 Lucksats (Arkitekt Plus Moln) 596 mm x 956 mm	1	
	01 150637 212 0	Lucksats (Arkitekt Plus Moln) 596 mm x 700 mm	1	
	01 36 8083 0000	Täckbricka Tandembox	8	
	01 29 1014 0000	Täckbricka gångjärn	16	
<b>Bänkskiva laminat</b>				
	01Y222300627	Laminat MF1+, upp till 625 mm, manuellt editerad, Perito ljus 627	1	2 904 mm
	01Y53320627	Kantlist MF1+	1	2 904 mm
	01Y53320627	Kantlist MF1+	1	600 mm
<b>Diskbänk</b>				
	01Y6000726	Intra Frame FR520. i., Underlimmad i laminat, monterad	1	
<b>Spotlightskiva</b>				
	01 37 1350 1570	Spotlightskiva, 1200x16x350, Moln målad	1	200 mm
	01 37 1352 1570	Spotlightskiva, 2420x16x350, Moln målad	1	2 054 mm
<b>Sidor</b>				
	01 37 1341 157 0	Dekorsida 1341. 16mm bänkskåp, Moln målad, 870x585x16, 585 x 870 mm	1	
	01 37 1349 157 0	Dekorsida 1349. 16mm högskåp F, Moln målad, 2400x585x16, 585 x 2400 mm	2	
<b>Passbitar</b>				
	01 24 3039 157 0	Passbit/Dekorlist rak 54mm, Moln målad, 54x2420	1	2 420 mm
<b>Lister</b>				
	01 26 1110 157 0	Takanslutning för skåp, rak 2420x350, Moln målad	2	4 840 mm
<b>Socklar</b>				
	01 25 1130 157 0	Sockelfront 2 420 mm, Moln målad	2	4 840 mm
	01 36 1136 0000	Stödben, 4-pack	3	
<b>Grepp</b>				
	01 32 7727 0000	Nav rostfri	7	
	01 36 1741 0000	Puto grå plast 5 -pack	2	
<b>Tillbehör</b>				
	01 29 4333 0000	Snäppgångjärn i metall 107°	2	

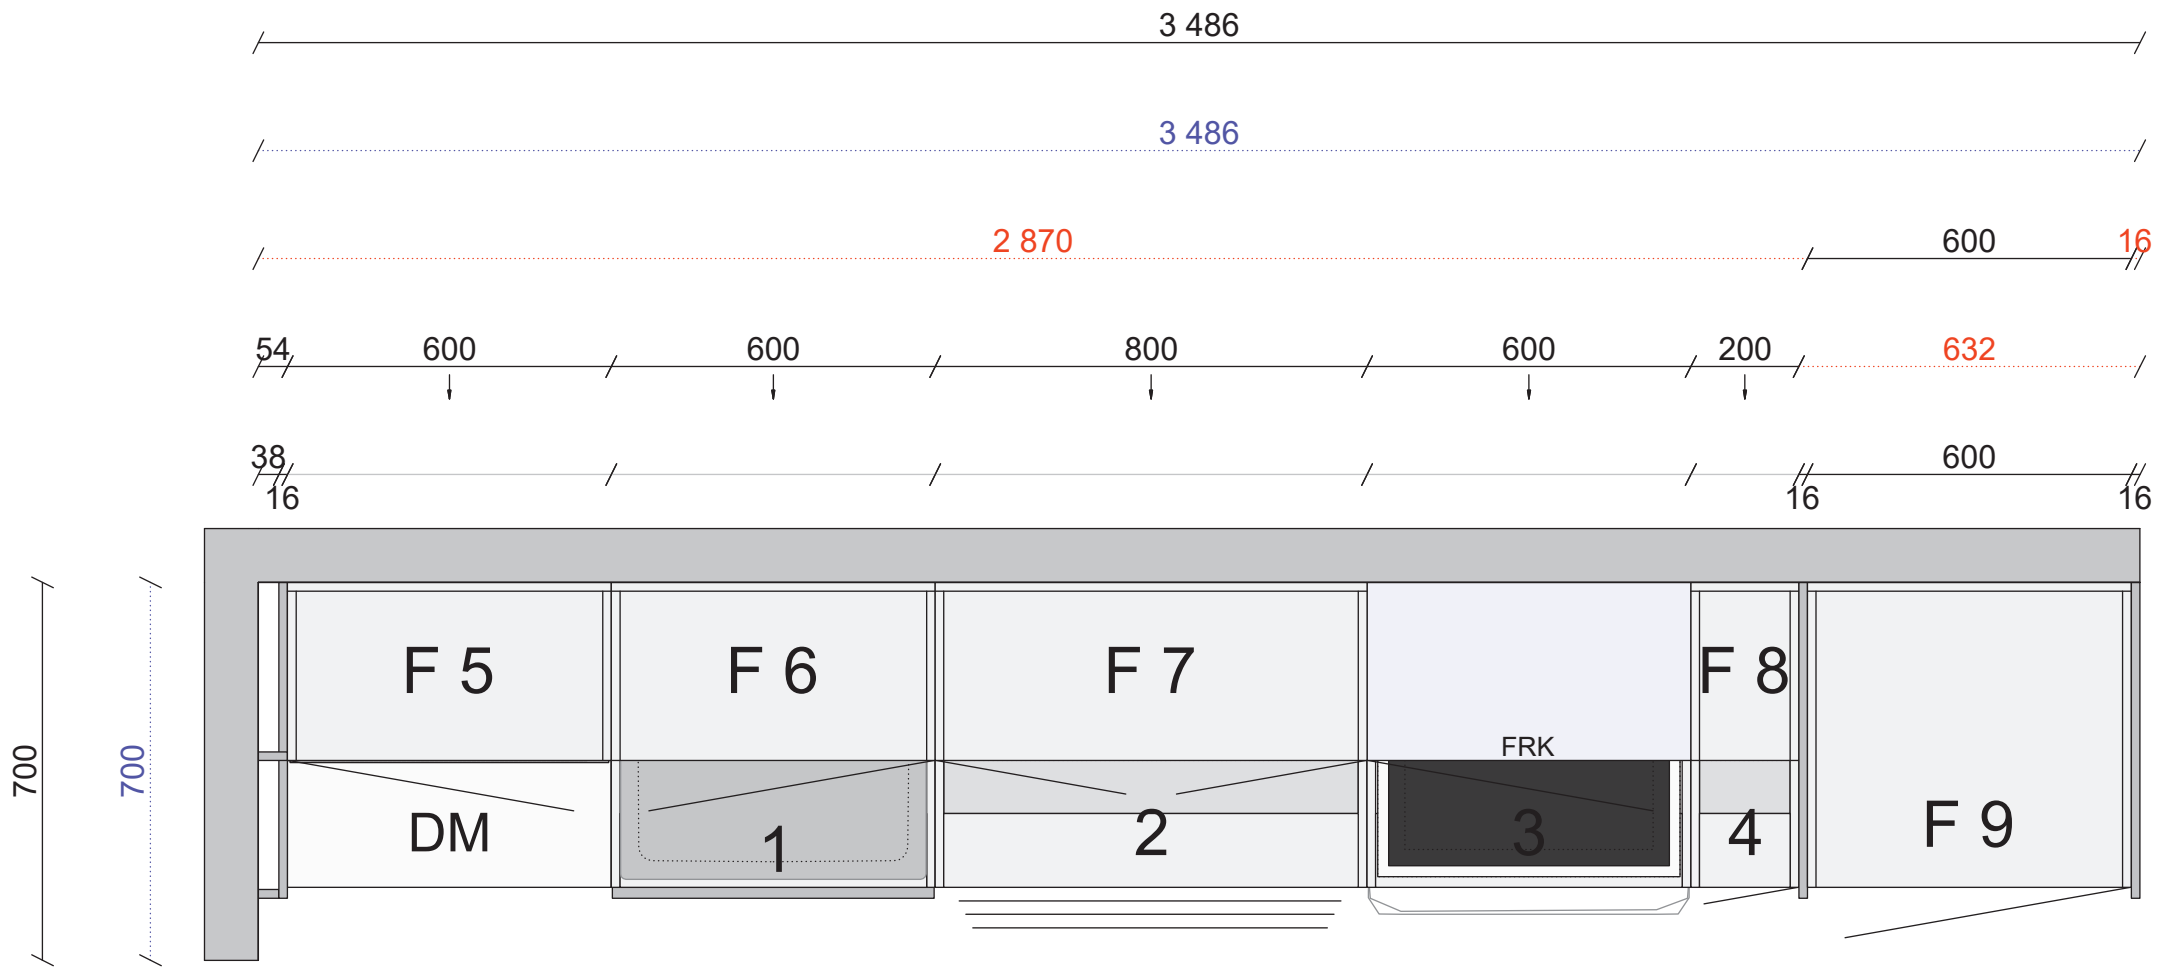



Alla mått som visas skall noggrant kontrolleras och justeras mot verkliga mått på arbetsplatsen. Detta är en originalritning och bör ej kopieras.



Skala  
1:14

Handläggare  
MC

Skapad 2019-10-10  
Reviderad 2021-04-26

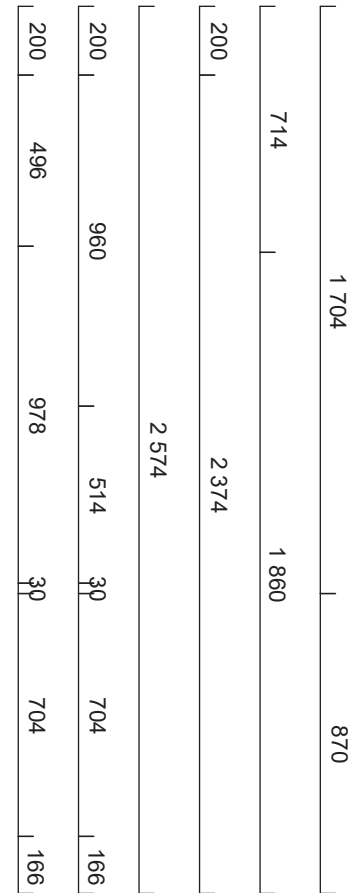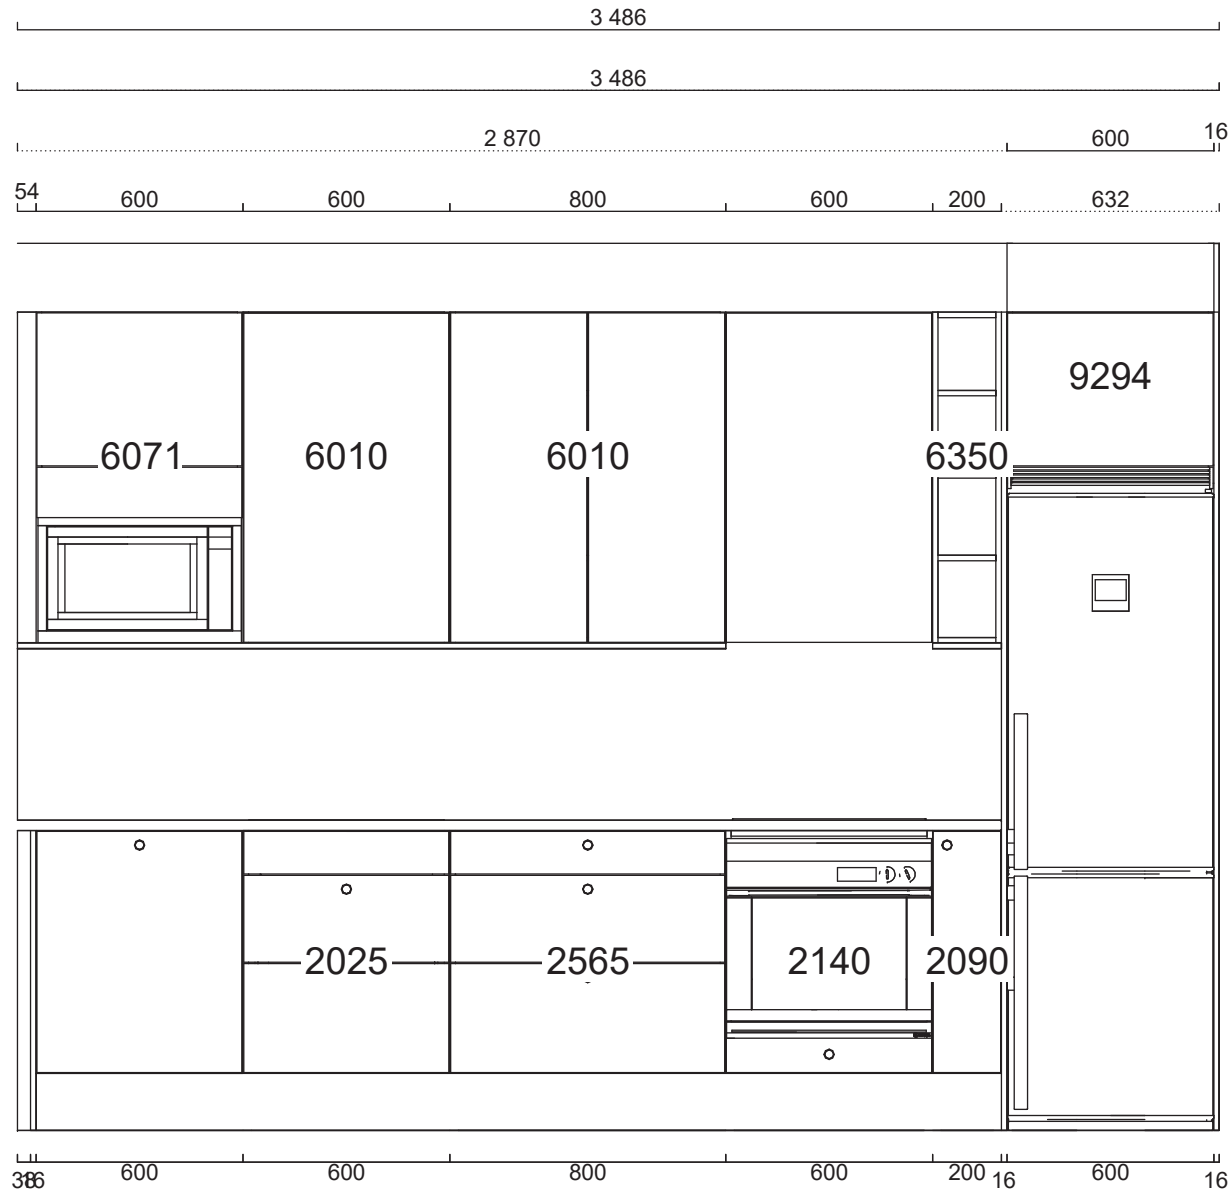


Alla mått som visas skall noggrant kontrolleras och justeras mot verkliga mått på arbetsplatsen. Detta är en originalritning och bör ej kopieras.



Handläggare  
MC

Skapad 2019-10-10  
Reviderad 2021-04-26

Laminat, Perito ljus 627  
 Framkantlist i MF1+  
 Tjocklek 30 mm  
 Underlimmad Intra Frame  
 FR 520 mm, Y6000726  
 Placeras 1004 mm från  
 vänster sida

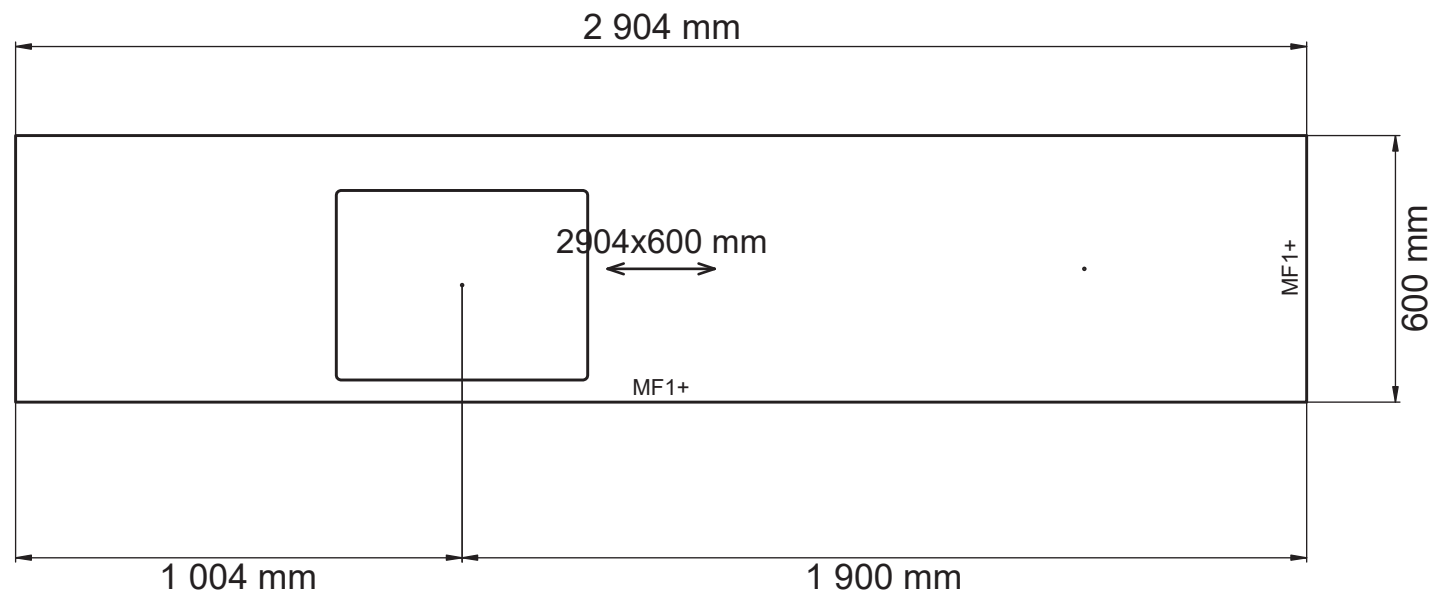

Alla mått som visas skall noggrant kontrolleras och justeras mot verkliga mått på arbetsplatsen. Detta är en originalritning och bör ej kopieras.



Skala  
1:17

Handläggare  
MC

Skapad 2019-10-10  
Reviderad 2021-04-26



Alla mått som visas skall noggrant kontrolleras och justeras mot verkliga mått på arbetsplatsen. Detta är en originalritning och bör ej kopieras.



Handläggare  
MC

Skapad 2019-10-10  
Reviderad 2021-04-26