

Pos	Artikel	Text	Antal	Längd
<b>Skåp</b>				
1	01 305 05 2025 060 0	1 Bänkskåp med sopsortering (Arkitekt Plus Frost)	1	
	01 36 7080 0000	Tätningssset till diskbänkskåp	1	
2	01 305 05 2565 080 0	2 Bänkskåp med 3 tandem-lådor, matta ingår i alla lådor (Arkitekt Plus Frost)	1	
	01 36 1149 0000	Besticklåda för Tandembox 80cm	1	
	01 32 7206 0000	Barnsäkerhetsspärr fullutdrag, Tandembox och metabox	1	
3	01 305 05 2140 060 0	3 Bänkskåp med gallerhylla för inbyggnadsugn (Arkitekt Plus Frost)	1	
4	01 305 05 2565 040 0	4 Bänkskåp med 3 tandem-lådor, matta ingår i alla lådor (Arkitekt Plus Frost)	1	
5	01 000 05 7116 060 0	5 Integrerat högskåp K-höjd, inb mått höjd 1784	1	
	01 000 05 9055 060 0	5 Toppskåp, 600 mm	1	
	01 150640 305 0	Lucksats (Arkitekt Plus Frost) 596 mm x 1 244 mm	1	
	01 150637 305 0	Lucksats (Arkitekt Plus Frost) 596 mm x 700 mm	1	
	01 150667 305 0	Lucksats (Arkitekt Plus Frost)	1	
	01 29 1008 0000	Klaffgångjärn Aventos 1	1	
6	01 305 05 7510 060 2	6 Högskåp med dörr, hylla och invändiga tandemlådor (1 hög och 4 låga) (Arkitekt Plus Frost)	1	
	01 305 05 9055 060 0	6 Toppskåp, 600 mm (Arkitekt Plus Frost)	1	
7	01 305 05 7032 060 1	7 Städskåp (Arkitekt Plus Frost)	1	
	01 305 05 9055 060 0	7 Toppskåp, 600 mm (Arkitekt Plus Frost)	1	
8	01 305 05 7314 060 1	8 Högskåp med dörr, 1 hylla, 1 stång och 2 backar (Arkitekt Plus Frost)	1	
	01 305 05 9055 060 0	8 Toppskåp, 600 mm (Arkitekt Plus Frost)	1	
9	01 304 05 7316 060 1	9 Högskåp med dörr, 5 hyllor och 4 backar (Aspekt Frost)	1	
	01 304 05 9055 060 0	9 Toppskåp, 600 mm (Aspekt Frost)	1	
10	01 304 05 7314 060 2	10 Högskåp med dörr, 1 hylla, 1 stång och 2 backar (Aspekt Frost)	1	
	01 304 05 9055 060 0	10 Toppskåp, 600 mm (Aspekt Frost)	1	
11	01 304 05 7314 060 1	11 Högskåp med dörr, 1 hylla, 1 stång och 2 backar (Aspekt Frost)	1	
	01 304 05 9055 060 0	11 Toppskåp, 600 mm (Aspekt Frost)	1	
12	01 304 05 7314 060 2	12 Högskåp med dörr, 1 hylla, 1 stång och 2 backar (Aspekt Frost)	1	
	01 304 05 9055 060 0	12 Toppskåp, 600 mm (Aspekt Frost)	1	
13	01 305 05 6071 060 1	13 Väggskåp F för micro (Arkitekt Plus Frost)	1	
	01 36 1370 0000	Täcklist 600mm Rostfri	1	
14	01 305 05 6010 060 2	14 Väggskåp F (Arkitekt Plus Frost)	1	
15	01 305 05 6010 080 0	15 Väggskåp F (Arkitekt Plus Frost)	1	
16	01 305 05 6010 040 2	16 Väggskåp F (Arkitekt Plus Frost)	1	
	01 150472 305 0	14 Lucksats (Arkitekt Plus Frost) 596 mm x 956 mm	1	
	01 88 7106 0000	Loggobricka	1	
	01 150637 305 0	Lucksats (Arkitekt Plus Frost) 596 mm x 700 mm	1	
	01 36 8083 0000	Täckbricka Tandembox	24	
	01 29 1014 0000	Täckbricka gångjärn	62	
<b>Bänkskiva</b>				
	JS 196 000 1820 113	Kvartskomposit MF1, upp till 500 mm, manuellt editerad, Beach grey, blank polerad	1	400 mm
	JS 196 000 1820 113	Kvartskomposit MF1, upp till 500 mm, manuellt editerad, Beach grey, blank polerad - EJ VALIDERAD	1	2 654 mm
<b>Bänkskiva sten</b>				
	JS 196 000 1820 132	Kvartskomposit MF1, upp till 625 mm, manuellt editerad, Beach grey, blank polerad	1	420 mm
	JS 196 000 1820 132	Kvartskomposit MF1, upp till 625 mm, manuellt editerad, Beach grey, blank polerad	1	2 684 mm
	JS 18 0228 3600	Bearbetning typ 228 MF1, stenbänkskiva	1	
	JS 18 0111 0000	Håltagning blandare/pump/avst	1	
	JS 18 3528 0000	Tillägg för kortkant MF1	1	
	JS 18 0731 0000	Skötselkit för kvartskomposit	1	
<b>Bänkskiva tjänster</b>				
	JSSERVICE7	Frakt vid montering Mitt, gäller enbart stenbänkskivor	1	
	JSSERVICE17	Montering Mitt, gäller enbart stenbänkskivor	1	
	JSSERVICE12	Mätning Mitt, gäller enbart stenbänkskivor	1	

#### Diskbänk

JS 18 8529 0002	Vask för stenbänkskiva. UL, Intra Frame FR 520, underlimmad	1	
<b>Spotlightskiva</b>			
01 37 1350 1630	Spotlightskiva, 1200x16x350, Frost målad	1	400 mm
01 37 1352 1630	Spotlightskiva, 2420x16x350, Frost målad	1	2 054 mm
<b>Sidor</b>			
01 37 1341 163 0	Dekorsida 1341. 16mm bänkskåp, Frost målad, 870x585x16, 585 x 870 mm	1	
01 37 1349 163 0	Dekorsida 1349. 16mm högskåp F, Frost målad, 2400x585x16, 585 x 2400 mm	2	
<b>Passbitar</b>			
01 24 1110 163 0	Passbit 350mm, Frost målad, 350x2420	1	2 420 mm
01 24 3039 163 0	Passbit/Dekorlist rak 54mm, Frost målad, 54x2420	4	4 840 mm
<b>Lister</b>			
01 26 1110 163 0	Takanslutning för skåp, rak 2420x350, Frost målad	4	9 680 mm
<b>Socklar</b>			
01 25 1130 163 0	Sockelfront 2 420 mm, Frost målad	4	9 680 mm
01 36 1136 0000	Stödben, 4-pack	8	
<b>Grepp</b>			
01 36 1741 0000	Puto grå plast 5 -pack	2	
01 32 7663 0000	Solo svart cc128	14	
<b>Tillbehör</b>			
01 29 4333 0000	Snäppgångjärn i metall 107°	2	
5 01 36 1531 0000	Ventilationsgaller, Aluminium	1	
01 36 1348 0000	Vinkelbeslag 2-pack. Längd 520 mm	1	
<b>Plocklista Övrigt</b>			
01 25 7108 000 0	Uppslagslist 7108 Obehandlad 96x2420	2	



Alla mått som visas skall noggrant kontrolleras och justeras mot verkliga mått på arbetsplatsen. Detta är en originalritning och bör ej kopieras.



**Skala**  
1:390

**Handläggare**  
MC

**Skapad** 2019-10-10  
**Reviderad** 2021-04-26

A26-314736os.cmdrw


Lucka Arkitekt plus frost målad

Handtag Solo svart cc128

Bänkskiva Kvartskomposit beach grey, blank polerad

Ritningstyp BYGGRITNING TILLVAL

Planritning

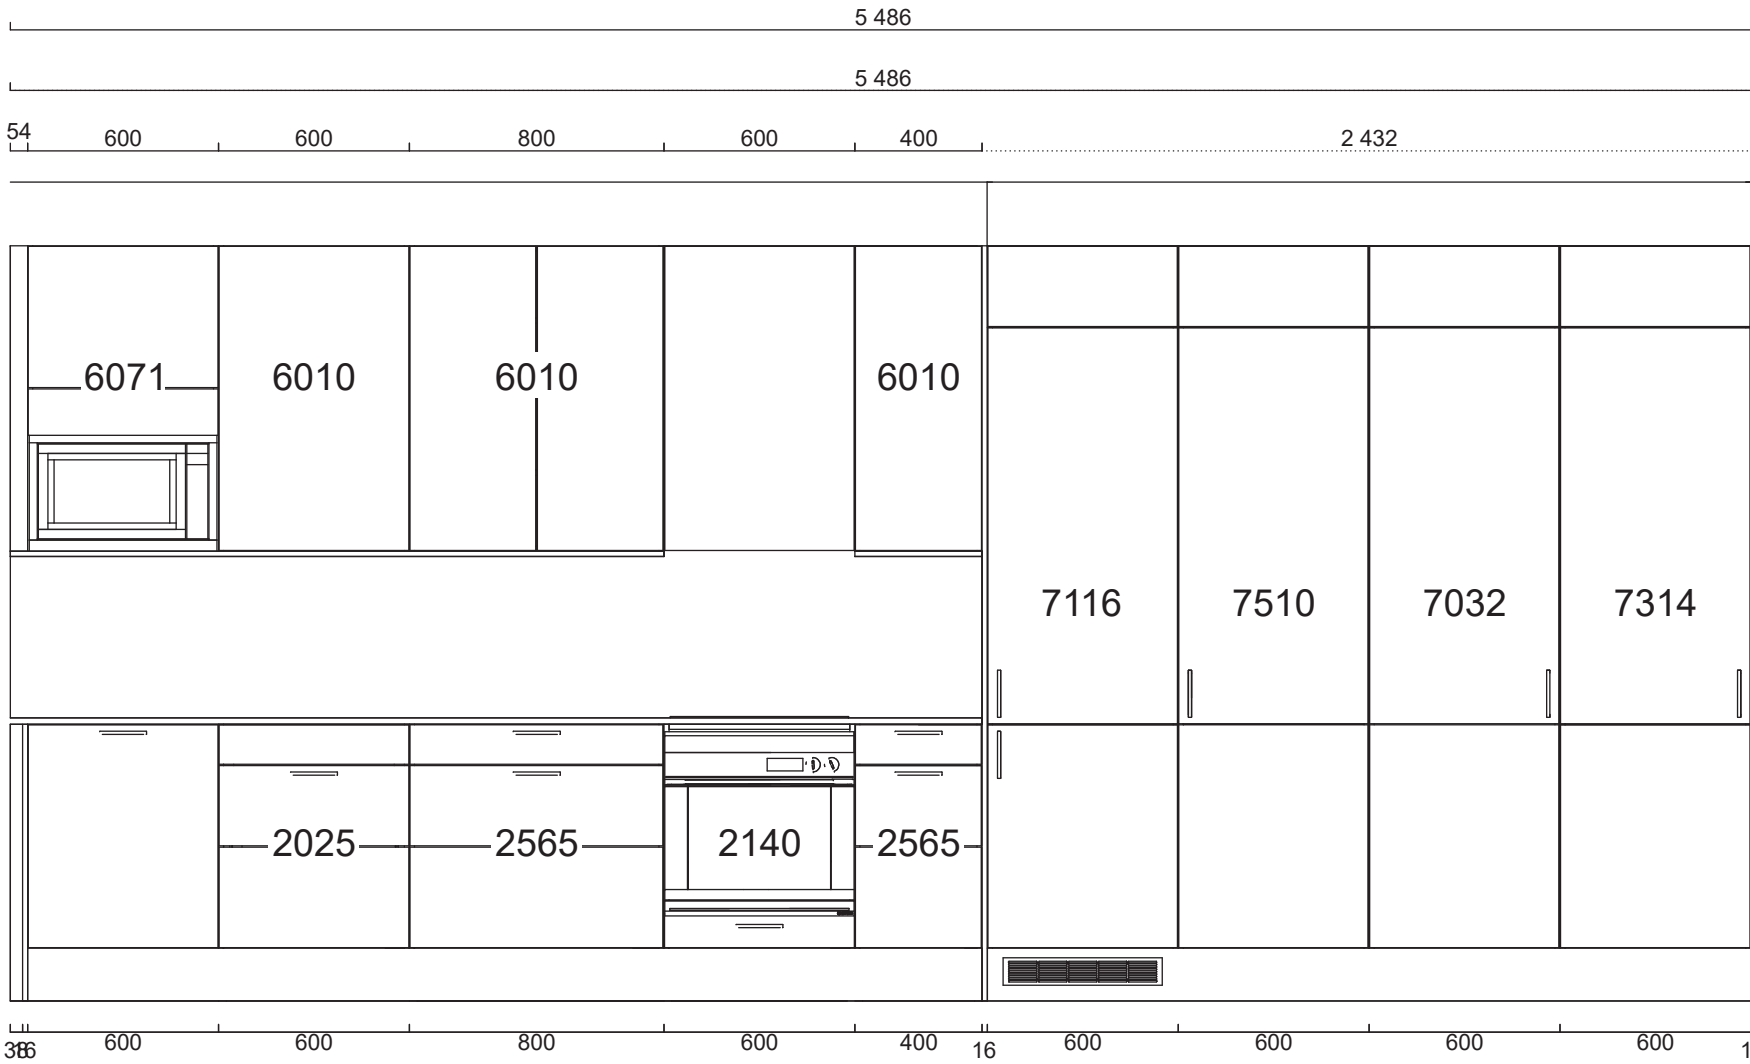


Alla mått som visas skall noggrant kontrolleras och justeras mot verkliga mått på arbetsplatsen. Detta är en originalritning och bör ej kopieras.



Handläggare  
MC

Skapad 2019-10-10  
Reviderad 2021-04-26

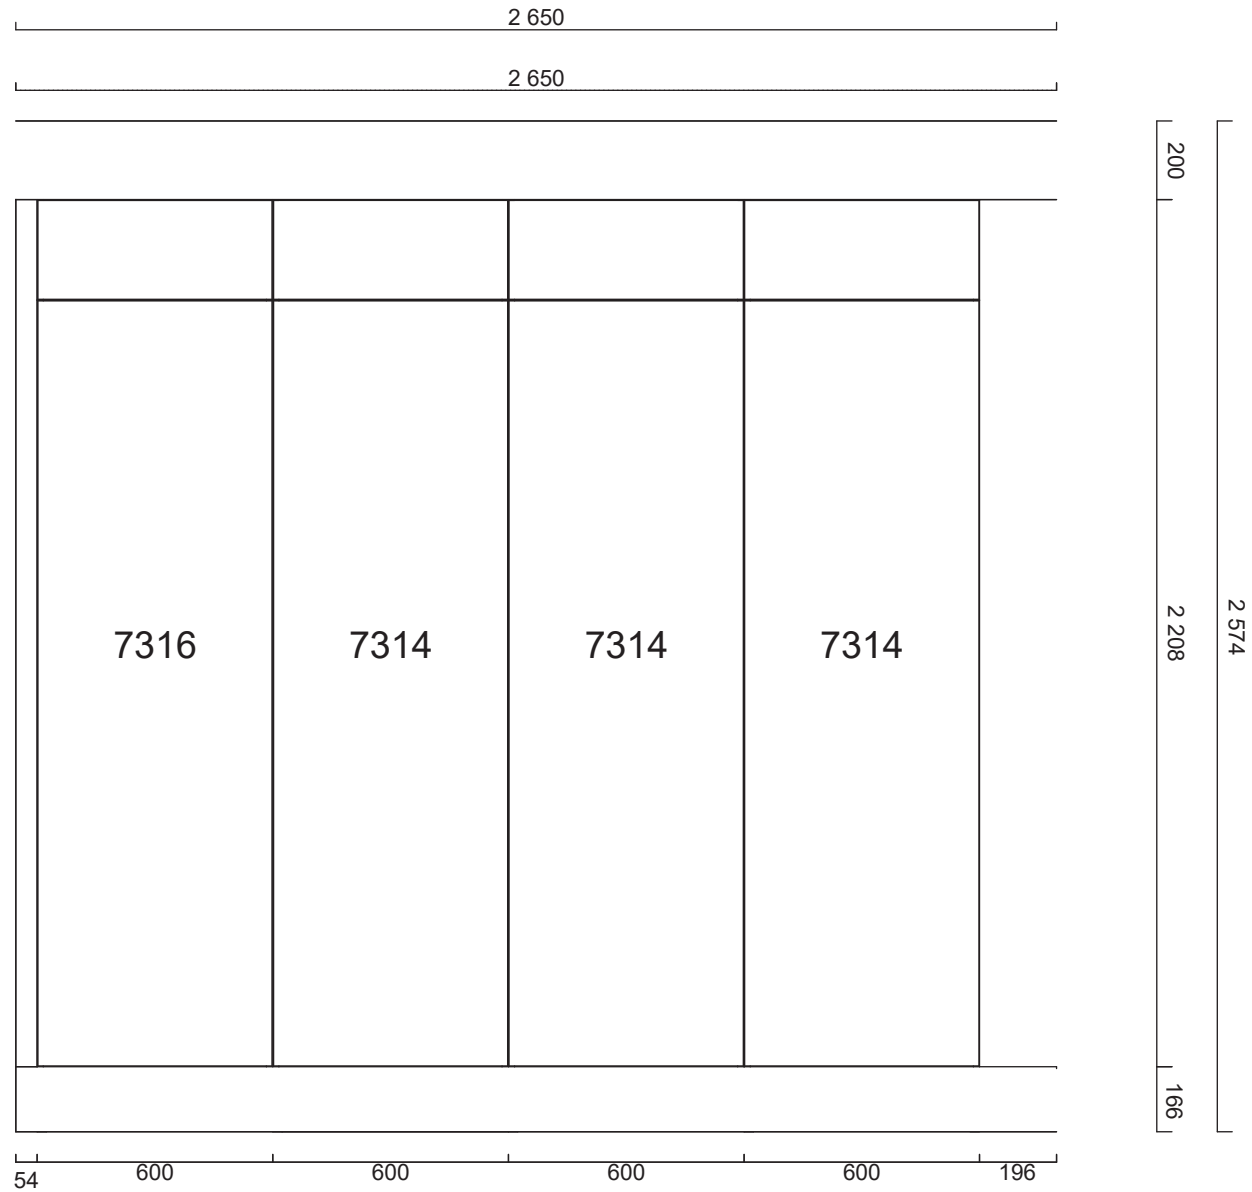


Alla mått som visas skall noggrant kontrolleras och justeras mot verkliga mått på arbetsplatsen. Detta är en originalritning och bör ej kopieras.




Handläggare  
MC

Skapad 2019-10-10  
Reviderad 2021-04-26

Kvartskomposit, Beach grey, blank polerad 196  
 Framkantlist i MF1  
 Tjocklek 20 mm  
 Hålltagning för blandare diameter 35 mm  
 Placeras 1004 mm från vänster sida  
 Underlimmad Intra Frame FR 520 mm, 1885290002  
 Placeras 1004 mm från vänster sida  
 Urtag för spishäll, bredd 560 mm, djup 490 mm,  
 fabrikat SIEMENS, modell EH651FEB1E  
 Placeras 2404 mm från vänster sida

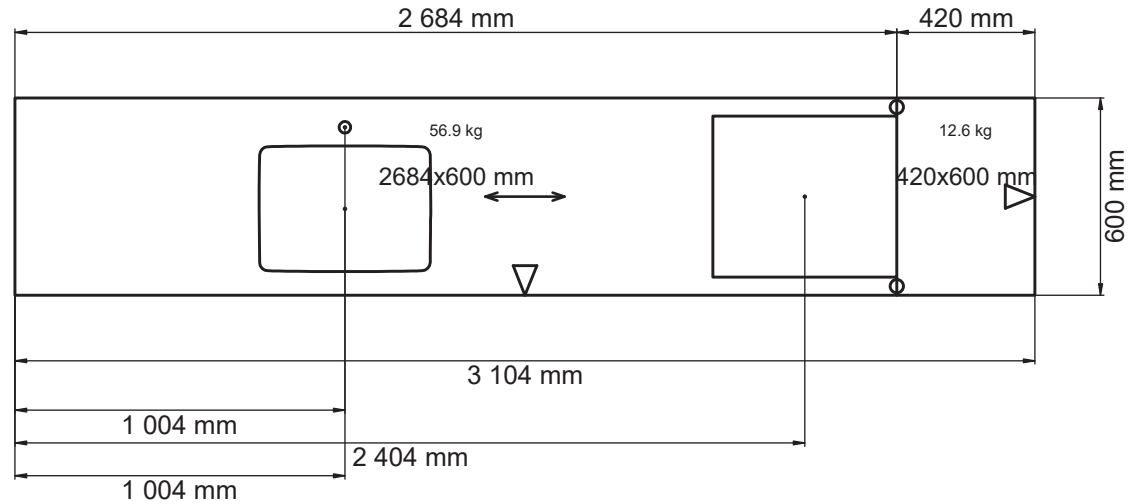


Hålltagning för eluttag i stänkskydd mäts på plats av stenleverantören.

	Alla mått som visas skall noggrant kontrolleras och justeras mot verkliga mått på arbetsplatsen. Detta är en originalritning och bör ej kopieras.					<b>Skala</b> 1:23 <b>Handläggare</b> MC	<b>Skapad</b> 2019-10-10 <b>Reviderad</b> 2021-04-26
A26-314736os.cmdrw	Lucka Arkitekt plus frost målad	Handtag Solo svart cc128	Bänkskiva Kvartskomposit beach grey, blank polerad	Ritningstyp BYGGRITNING TILLVAL			Bänkskivor - ritning

Kvartskomposit, Beach  
 grey, blank polerad  
 Framkantlist i MF1  
 Bakkantlist i MF1  
 Tjocklek 20 mm

Kvartskomposit, Beach  
 grey, blank polerad  
 Framkantlist i MF1  
 Tjocklek 20 mm

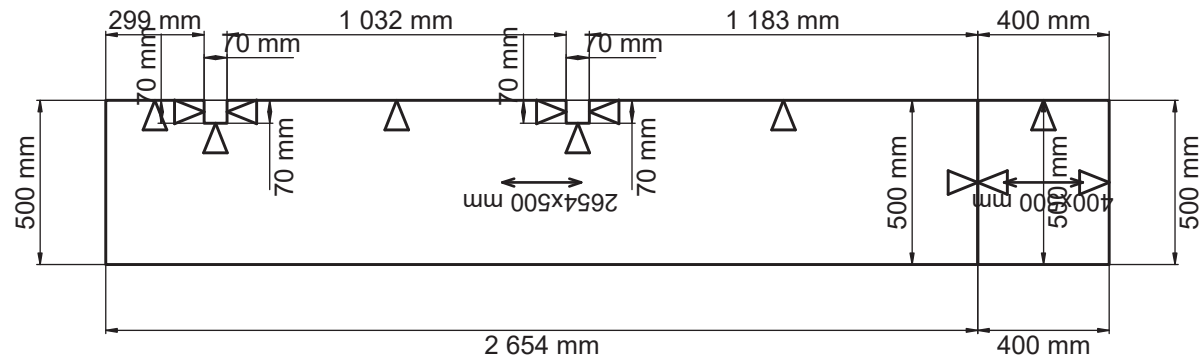

Håltagning för eluttag i stänkskydd mäts på plats av stenleverantören.

Alla mått som visas skall noggrant kontrolleras och justeras mot verkliga mått på arbetsplatsen. Detta är en originalritning och bör ej kopieras.



Skala  
1:23

Handläggare  
MC

Skapad 2019-10-10  
Reviderad 2021-04-26



Alla mått som visas skall noggrant kontrolleras och justeras mot verkliga mått på arbetsplatsen. Detta är en originalritning och bör ej kopieras.



Handläggare  
MC

Skapad 2019-10-10  
Reviderad 2021-04-26

A26-314736os.cmdrw

Lucka Arkitekt plus frost målad

Handtag Solo svart cc128

Bänkskiva Kvartskomposit beach grey, blank polerad

Ritningstyp BYGGRITNING TILLVAL

Perspektiv





Alla mått som visas skall noggrant kontrolleras och justeras mot verkliga mått på arbetsplatsen. Detta är en originalritning och bör ej kopieras.



**Handläggare**  
MC

**Skapad** 2019-10-10  
**Reviderad** 2021-04-26