



Pos	Artikel	Text	Antal	Längd
<b>Skåp</b>				
1	01 212 05 2025 060 0	1 Bänkskåp med sopsortering (Arkitekt Plus Moln)	1	
	01 36 7080 0000	Tätningssset till diskbänkskåp	1	
2	01 212 05 2565 080 0	2 Bänkskåp med 3 tandem-lådor, matta ingår i alla lådor (Arkitekt Plus Moln)	1	
	01 36 1149 0000	Besticklåda för Tandembox 80cm	1	
	01 32 7206 0000	Barnsäkerhetsspärr fullutdrag, Tandembox och metabox	1	
3	01 212 05 2140 060 0	3 Bänkskåp med gallerhylla för inbyggnadsugn (Arkitekt Plus Moln)	1	
4	01 212 05 2565 040 0	4 Bänkskåp med 3 tandem-lådor, matta ingår i alla lådor (Arkitekt Plus Moln)	1	
5	01 000 05 7116 060 0	5 Integrerat högskåp K-höjd, inb mått höjd 1784	1	
	01 000 05 9055 060 0	5 Toppskåp, 600 mm	1	
	01 150640 212 0	Lucksats (Arkitekt Plus Moln) 596 mm x 1 244 mm	1	
	01 150637 212 0	Lucksats (Arkitekt Plus Moln) 596 mm x 700 mm	1	
	01 150667 212 0	Lucksats (Arkitekt Plus Moln)	1	
	01 29 1008 0000	Klaffgångjärn Aventos 1	1	
6	01 212 05 7510 060 2	6 Högskåp med dörr, hylla och invändiga tandemlådor (1 hög och 4 låga) (Arkitekt Plus Moln)	1	
	01 212 05 9055 060 0	6 Toppskåp, 600 mm (Arkitekt Plus Moln)	1	
7	01 212 05 7032 060 1	7 Städskåp (Arkitekt Plus Moln)	1	
	01 212 05 9055 060 0	7 Toppskåp, 600 mm (Arkitekt Plus Moln)	1	
8	01 212 05 7314 060 1	8 Högskåp med dörr, 1 hylla, 1 stång och 2 backar (Arkitekt Plus Moln)	1	
	01 212 05 9055 060 0	8 Toppskåp, 600 mm (Arkitekt Plus Moln)	1	
9	01 304 05 7316 060 1	9 Högskåp med dörr, 5 hyllor och 4 backar (Aspekt Frost)	1	
	01 304 05 9055 060 0	9 Toppskåp, 600 mm (Aspekt Frost)	1	
10	01 304 05 7314 060 2	10 Högskåp med dörr, 1 hylla, 1 stång och 2 backar (Aspekt Frost)	1	
	01 304 05 9055 060 0	10 Toppskåp, 600 mm (Aspekt Frost)	1	
11	01 304 05 7314 060 1	11 Högskåp med dörr, 1 hylla, 1 stång och 2 backar (Aspekt Frost)	1	
	01 304 05 9055 060 0	11 Toppskåp, 600 mm (Aspekt Frost)	1	
12	01 304 05 7314 060 2	12 Högskåp med dörr, 1 hylla, 1 stång och 2 backar (Aspekt Frost)	1	
	01 304 05 9055 060 0	12 Toppskåp, 600 mm (Aspekt Frost)	1	
13	01 212 05 6071 060 1	13 Väggskåp F för micro (Arkitekt Plus Moln)	1	
	01 36 1370 0000	Täcklist 600mm Rostfri	1	
14	01 212 05 6010 060 2	14 Väggskåp F (Arkitekt Plus Moln)	1	
15	01 212 05 6010 080 0	15 Väggskåp F (Arkitekt Plus Moln)	1	
16	01 212 05 6010 040 2	16 Väggskåp F (Arkitekt Plus Moln)	1	
	01 150472 212 0	14 Lucksats (Arkitekt Plus Moln) 596 mm x 956 mm	1	
	01 88 7106 0000	Loggobricka	1	
	01 150637 212 0	Lucksats (Arkitekt Plus Moln) 596 mm x 700 mm	1	
	01 36 8083 0000	Täckbricka Tandembox	24	
	01 29 1014 0000	Täckbricka gångjärn	62	
<b>Bänkskiva laminat</b>				
	01Y222300606	Laminat MF1+, upp till 625 mm, manuellt editerad, Ljus betong 606	1	3 104 mm
	01Y53320606	Kantlist MF1+	1	3 104 mm
	01Y53320606	Kantlist MF1+	1	600 mm
<b>Diskbänk</b>				
	01Y6000726	Intra Frame FR520. i., Underlimmad i laminat, monterad	1	
<b>Spotlightskiva</b>				
	01 37 1350 1570	Spotlightskiva, 1200x16x350, Moln målad	1	400 mm
	01 37 1352 1570	Spotlightskiva, 2420x16x350, Moln målad	1	2 054 mm
<b>Sidor</b>				
	01 37 1341 157 0	Dekorsida 1341. 16mm bänkskåp, Moln målad, 870x585x16, 585 x 870 mm	1	
	01 37 1349 157 0	Dekorsida 1349. 16mm högskåp F, Moln målad, 2400x585x16, 585 x 2400 mm	2	
<b>Passbitar</b>				
	01 24 1110 163 0	Passbit 350mm, Frost målad, 350x2420	1	2 420 mm
	01 24 3039 163 0	Passbit/Dekorlist rak 54mm, Frost målad, 54x2420	1	2 420 mm

Ritning A33-314736os.cmdrw  
Kund  
Ändrad 2021-04-26

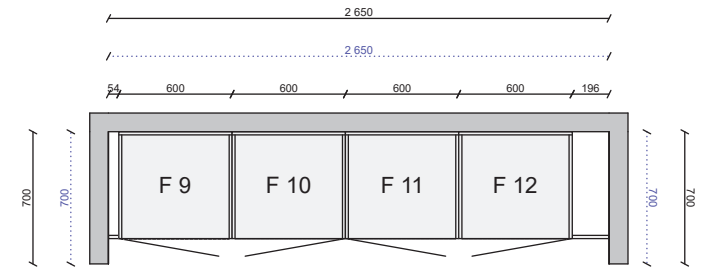

01 24 3039 157 0	Passbit/Dekorlist rak 54mm, Moln målad, 54x2420	1	2 420 mm
<b>Lister</b>			
01 26 1110 163 0	Takanslutning för skåp, rak 2420x350, Frost målad	2	4 840 mm
01 26 1110 157 0	Takanslutning för skåp, rak 2420x350, Moln målad	3	7 260 mm
<b>Socklar</b>			
01 25 1130 163 0	Sockelfront 2 420 mm, Frost målad	2	4 840 mm
01 25 1130 157 0	Sockelfront 2 420 mm, Moln målad	3	7 260 mm
01 36 1136 0000	Stödben, 4-pack	8	
<b>Grepp</b>			
01 32 7868 0000	Lounge krom	18	
01 36 1741 0000	Puto grå plast 5 -pack	3	
<b>Tillbehör</b>			
01 29 4333 0000	Snäppgångjärn i metall 107°	2	
5 01 36 1531 0000	Ventilationsgaller, Aluminium	1	
01 36 1348 0000	Vinkelbeslag 2-pack. Längd 520 mm	1	

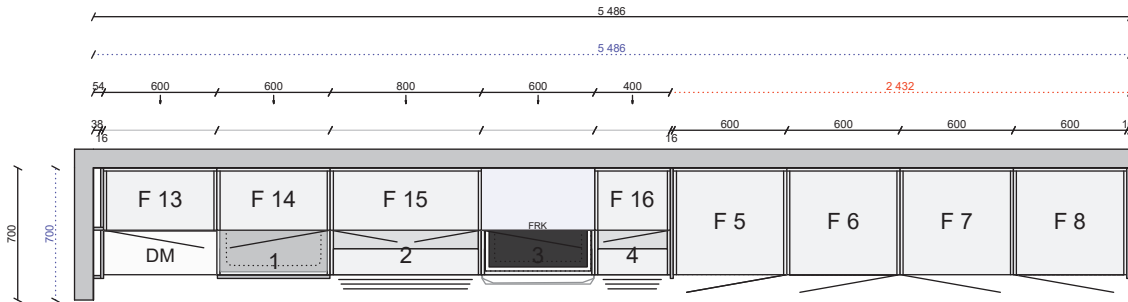


Alla mått som visas skall noggrant kontrolleras och justeras mot verkliga mått på arbetsplatsen. Detta är en originalritning och bör ej kopieras.



Skala  
1:40

Handläggare  
MC

Skapad 2019-10-10  
Reviderad 2021-04-26

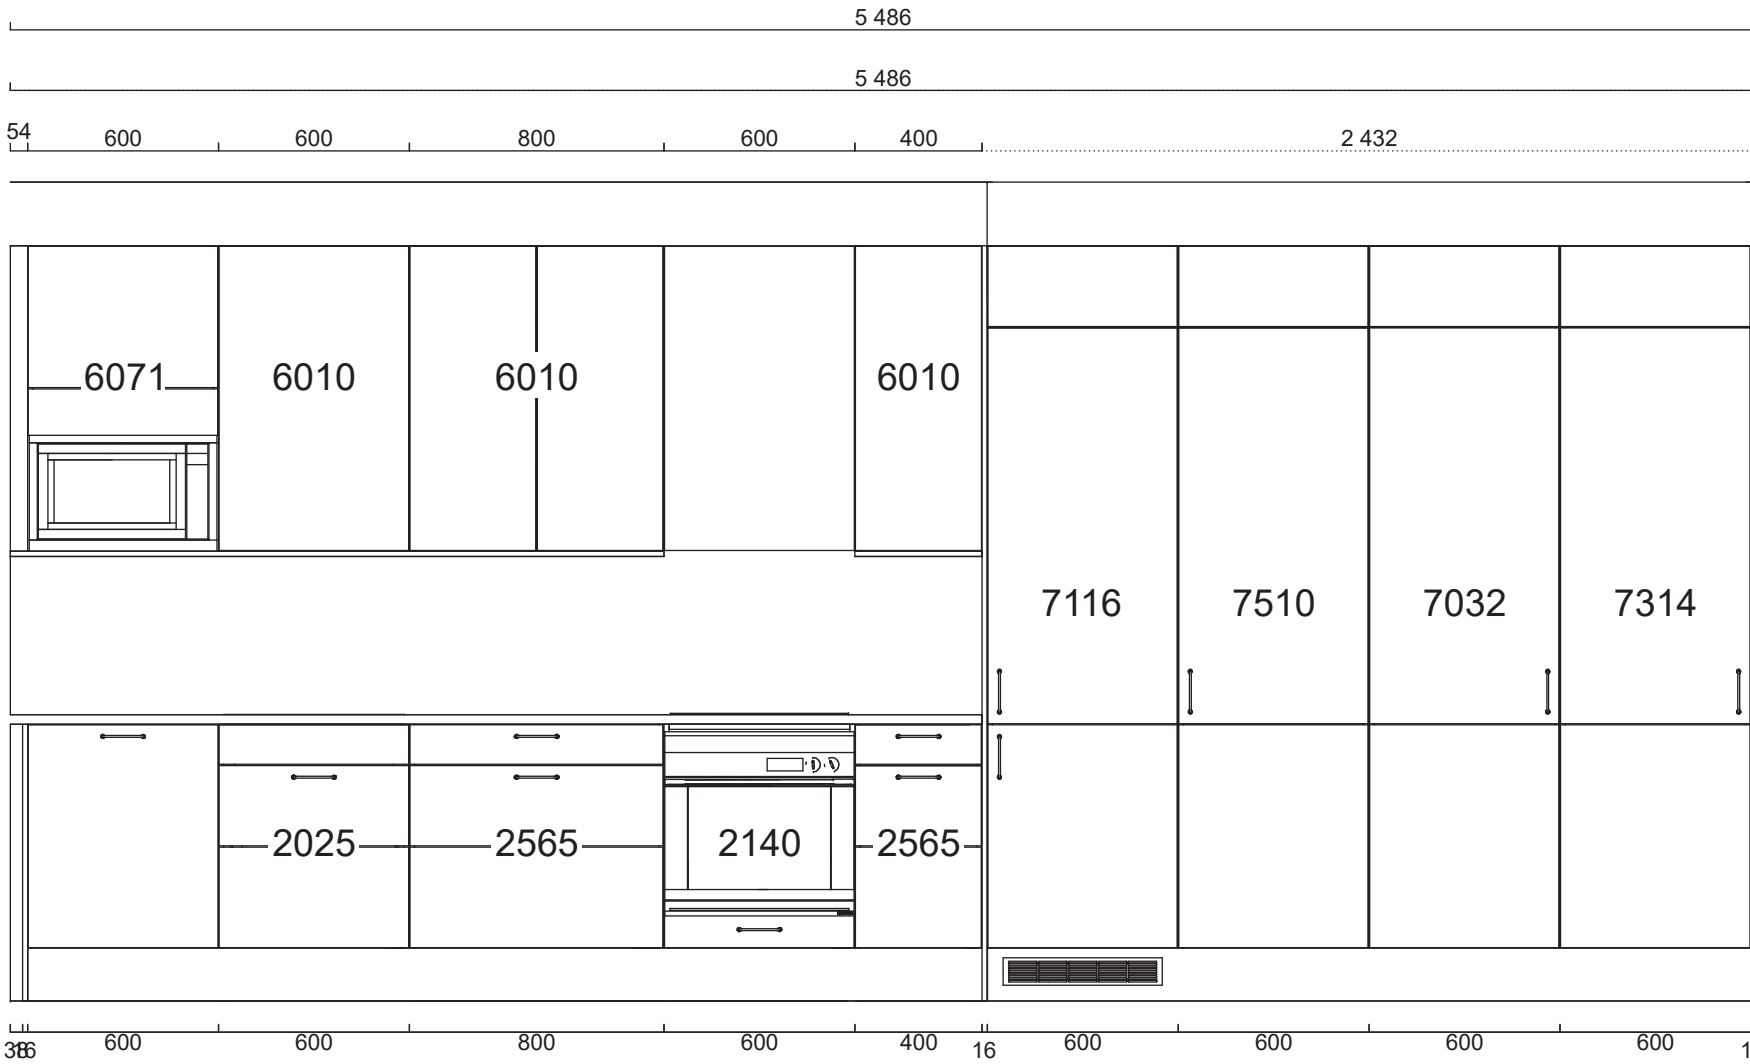


Alla mått som visas skall noggrant kontrolleras och justeras mot verkliga mått på arbetsplatsen. Detta är en originalritning och bör ej kopieras.



Handläggare  
MC

Skapad 2019-10-10  
Reviderad 2021-04-26

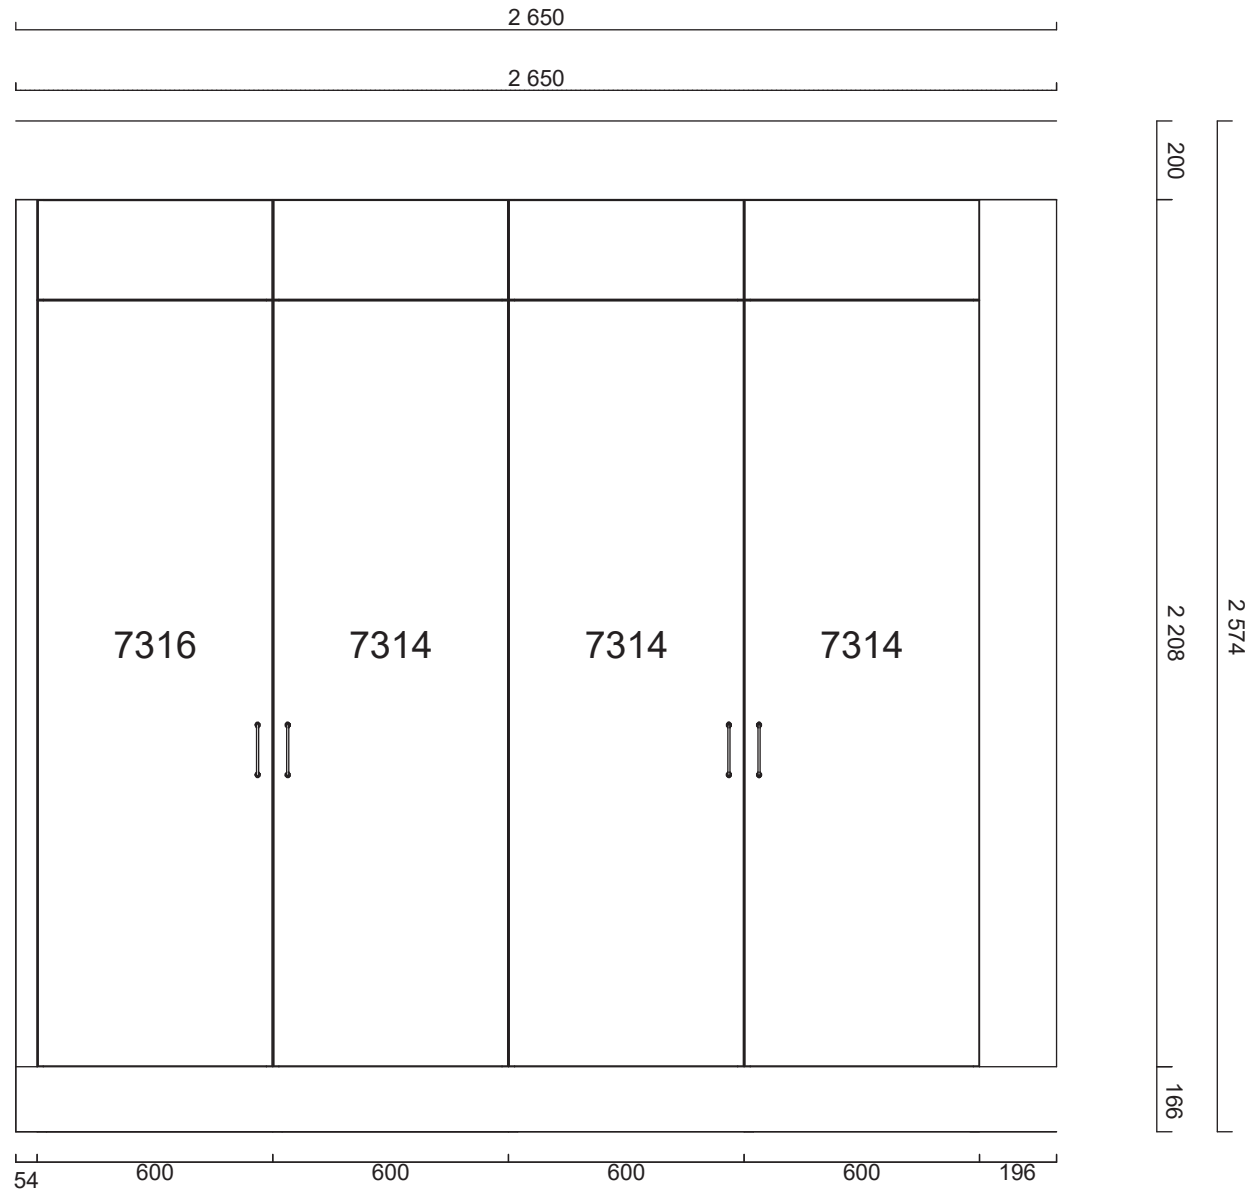


Alla mått som visas skall noggrant kontrolleras och justeras mot verkliga mått på arbetsplatsen. Detta är en originalritning och bör ej kopieras.



Handläggare  
MC

Skapad 2019-10-10  
Reviderad 2021-04-26

Laminat, Ljus betong 606  
 Framkantlist i MF1+  
 Tjocklek 30 mm  
 Underlimmad Intra Frame  
 FR 520 mm, Y6000726  
 Placeras 1004 mm från  
 vänster sida

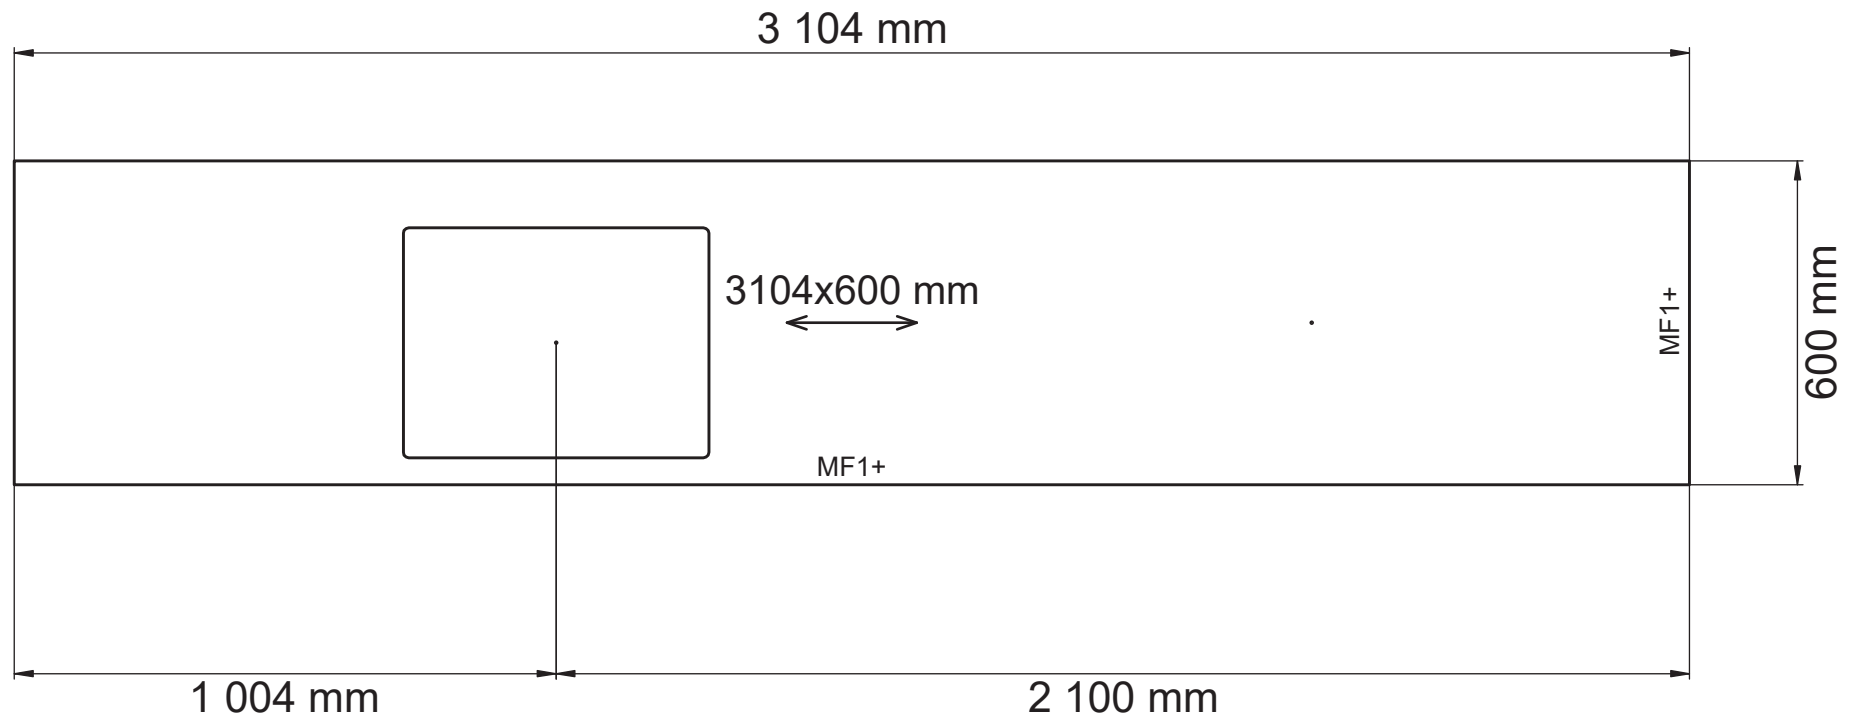

Alla mått som visas skall noggrant kontrolleras och justeras mot verkliga mått på arbetsplatsen. Detta är en originalritning och bör ej kopieras.



Skala  
1:14

Handläggare  
MC

Skapad 2019-10-10  
Reviderad 2021-04-26



Alla mått som visas skall noggrant kontrolleras och justeras mot verkliga mått på arbetsplatsen. Detta är en originalritning och bör ej kopieras.



Handläggare  
MC

Skapad 2019-10-10  
Reviderad 2021-04-26

A33-314736os.cmdrw

Lucka Arkitekt plus moln målad

Handtag Lounge krom

Bänkskiva Laminat ljus betong 606

Ritningstyp BYGGRITNING TILLVAL

Perspektiv



Alla mått som visas skall noggrant kontrolleras och justeras mot verkliga mått på arbetsplatsen. Detta är en originalritning och bör ej kopieras.



**Handläggare**  
MC

**Skapad** 2019-10-10  
**Reviderad** 2021-04-26

A33-314736os.cmdrw

Lucka Arkitekt plus moln målad

Handtag Lounge krom

Bänkskiva Laminat ljus betong 606

Ritningstyp BYGGRITNING TILLVAL

Perspektiv