

Pos	Artikel	Text	Antal	Längd
<b>Skåp</b>				
1	01 306 05 2025 060 0	1 Bänkskåp med sopsortering (Form Frost)	1	
	01 36 7080 0000	Tätningssset till diskbänkskåp	1	
2	01 306 05 2565 080 0	2 Bänkskåp med 3 tandem-lådor, matta ingår i alla lådor (Form Frost)	1	
	01 36 1149 0000	Besticklåda för Tandembox 80cm	1	
	01 32 7206 0000	Barnsäkerhetsspärr fullutdrag, Tandembox och metabox	1	
3	01 306 05 2140 060 0	3 Bänkskåp med gallerhylla för inbyggnadsugn (Form Frost)	1	
4	01 306 05 2565 040 0	4 Bänkskåp med 3 tandem-lådor, matta ingår i alla lådor (Form Frost)	1	
5	01 306 05 7510 060 2	5 Högskåp med dörr, hylla och invändiga tandemlådor (1 hög och 4 låga) (Form Frost)	1	
	01 306 05 9055 060 0	5 Toppskåp, 600 mm (Form Frost)	1	
6	01 306 05 7032 060 1	6 Städskåp (Form Frost)	1	
	01 306 05 9055 060 0	6 Toppskåp, 600 mm (Form Frost)	1	
7	01 306 05 7314 060 1	7 Högskåp med dörr, 1 hylla, 1 stång och 2 backar (Form Frost)	1	
	01 306 05 9055 060 0	7 Toppskåp, 600 mm (Form Frost)	1	
8	01 304 05 7316 060 1	8 Högskåp med dörr, 5 hyllor och 4 backar (Aspekt Frost)	1	
9	01 304 05 7314 060 2	9 Högskåp med dörr, 1 hylla, 1 stång och 2 backar (Aspekt Frost)	1	
10	01 304 05 7314 060 1	10 Högskåp med dörr, 1 hylla, 1 stång och 2 backar (Aspekt Frost)	1	
11	01 304 05 7314 060 2	11 Högskåp med dörr, 1 hylla, 1 stång och 2 backar (Aspekt Frost)	1	
12	01 306 05 6071 060 1	12 Väggskåp F för micro (Form Frost)	1	
	01 36 1370 0000	Täcklist 600mm Rostfri	1	
13	01 306 05 6010 060 2	13 Väggskåp F (Form Frost)	1	
14	01 306 05 6010 080 0	14 Väggskåp F (Form Frost)	1	
15	01 306 05 6010 040 2	15 Väggskåp F (Form Frost)	1	
16	01 306 05 3370 060 0	16 Väggskåp D (Form Frost)	1	
17	01 306 05 3370 060 0	17 Väggskåp D (Form Frost)	1	
18	01 306 05 3370 080 0	18 Väggskåp D (Form Frost)	1	
19	01 306 05 3370 060 0	19 Väggskåp D (Form Frost)	1	
20	01 306 05 3370 040 0	20 Väggskåp D (Form Frost)	1	
21	01 306 05 3370 060 0	21 Väggskåp D (Form Frost)	1	
22	01 306 05 3370 060 0	22 Väggskåp D (Form Frost)	1	
23	01 306 05 3370 060 0	23 Väggskåp D (Form Frost)	1	
24	01 306 05 3370 060 0	24 Väggskåp D (Form Frost)	1	
25	01 306 05 9294 060 2	25 Skåp över kyl och frys 496 mm (Form Frost)	1	
	01 36 1372 0000	Ventilationsgaller (Rostfri)	1	
26	01 304 05 3010 060 1	26 Väggskåp L (Aspekt Frost)	1	
27	01 304 05 3010 060 2	27 Väggskåp L (Aspekt Frost)	1	
28	01 304 05 3010 060 1	28 Väggskåp L (Aspekt Frost)	1	
29	01 304 05 3010 060 2	29 Väggskåp L (Aspekt Frost)	1	
	01 150472 306 0	14 Lucksats (Form Frost) 596 mm x 956 mm	1	
	01 88 7106 0000	Loggobricka	1	
	01 150637 306 0	Lucksats (Form Frost) 596 mm x 700 mm	1	
	01 36 8083 0000	Täckbricka Tandembox	24	
	01 29 1014 0000	Täckbricka gångjärn	75	
<b>Bänkskiva sten</b>				
	JS 166 000 1820 132	Kvartskomposit MF1, upp till 625 mm, manuellt editerad, Venato bianco, blank polerad	1	420 mm
	JS 166 000 1820 132	Kvartskomposit MF1, upp till 625 mm, manuellt editerad, Venato bianco, blank polerad	1	2 684 mm
	JS 18 0228 3600	Bearbetning typ 228 MF1, stenbänkskiva	1	
	JS 18 0111 0000	Håltagning blandare/pump/avst	1	
	JS 18 3528 0000	Tillägg för kortkant MF1	1	
	JS 18 0731 0000	Skötselkit för kvartskomposit	1	
<b>Bänkskiva tjänster</b>				
	JSSERVICE7	Frakt vid montering Mitt, gäller enbart stenbänkskivor	1	
	JSSERVICE17	Montering Mitt, gäller enbart stenbänkskivor	1	
	JSSERVICE12	Mätning Mitt, gäller enbart stenbänkskivor	1	

**Diskbänk**

JS 18 8529 0002	Vask för stenkänkskiva. UL, Intra Frame FR 520, underlimmad	1
-----------------	---	---

**Spotlightskiva**

01 37 1350 1630	Spotlightskiva, 1200x16x350, Frost målad	1	400 mm
01 37 1352 1630	Spotlightskiva, 2420x16x350, Frost målad	1	2 054 mm

**Sidor**

01 37 1340 163 0	Dekorsida 1340. 16mm bänkskåp, Frost målad, 704x585x16, 585 x 704 mm	2
01 37 1341 163 0	Dekorsida 1341. 16mm bänkskåp, Frost målad, 870x585x16, 585 x 870 mm	1
01 37 1349 163 0	Dekorsida 1349. 16mm högskåp F, Frost målad, 2400x585x16, 585 x 2400 mm	2

**Passbitar**

01 24 1110 163 0	Passbit 350mm, Frost målad, 350x2420	2	4 840 mm
01 24 3039 163 0	Passbit/Dekorlist rak 54mm, Frost målad, 54x2420	5	7 260 mm

**Lister**

01 26 1109 163 0	Takanslutning för skåp, rak 2420x166, Frost målad	4	9 680 mm
------------------	---	---	----------

**Socklar**

01 25 1130 163 0	Sockelfront 2 420 mm, Frost målad	4	9 680 mm
------------------	-----------------------------------	---	----------

5 01 25 1131 163 0 Sockelgavel 505 mm, Frost målad

01 36 1136 0000	Stödben, 4-pack	7
-----------------	-----------------	---

**Grepp**



01 32 7727 0000	Nav rostfri	4
01 36 1741 0000	Puto grå plast 5 -pack	5
01 32 7653 0000	Solo rostfri cc128	12

**Tillbehör**

01 29 4333 0000	Snäppgångjärn i metall 107°	2
01 36 1348 0000	Vinkelbeslag 2-pack. Längd 520 mm	1

**Plocklista Övrigt**

01 25 7108 000 0	Uppslagslist 7108 Obehandlad 96x2420	2
------------------	--------------------------------------	---

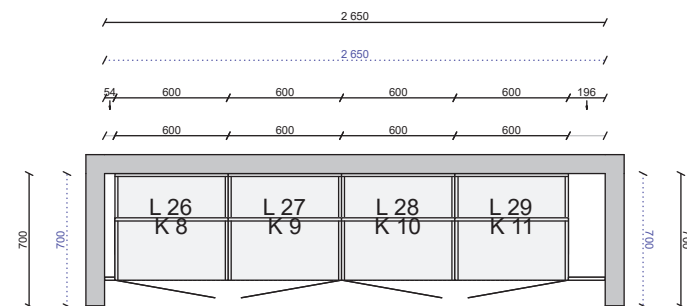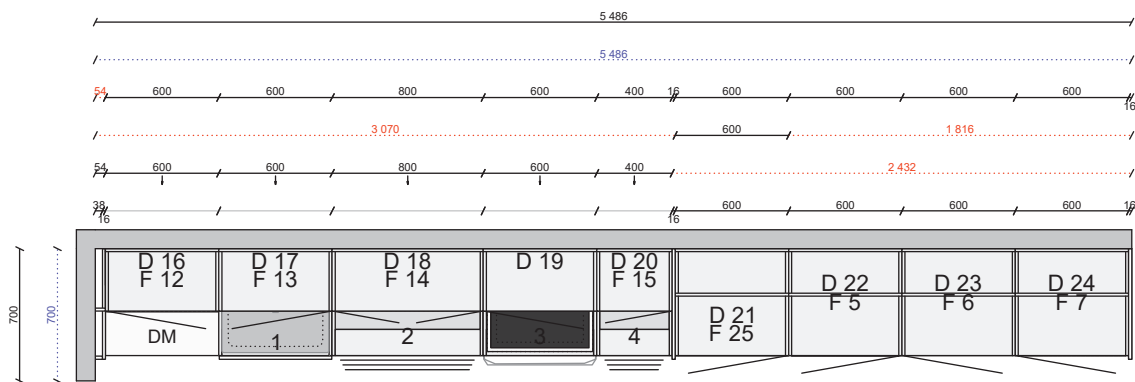

Alla mått som visas skall noggrant kontrolleras och justeras mot verkliga mått på arbetsplatsen. Detta är en originalritning och bör ej kopieras.



Skala  
1:40

Handläggare  
MC

Skapad 2019-10-10  
Reviderad 2021-04-26

A46-314736os.cmdrw



Lucka Form frost målad

Handtag Solo rostfri cc128

Bänkskiva Kvartskomposit venato bianco, blank polerad

Ritningstyp BYGGRITNING TILLVAL

Planritning

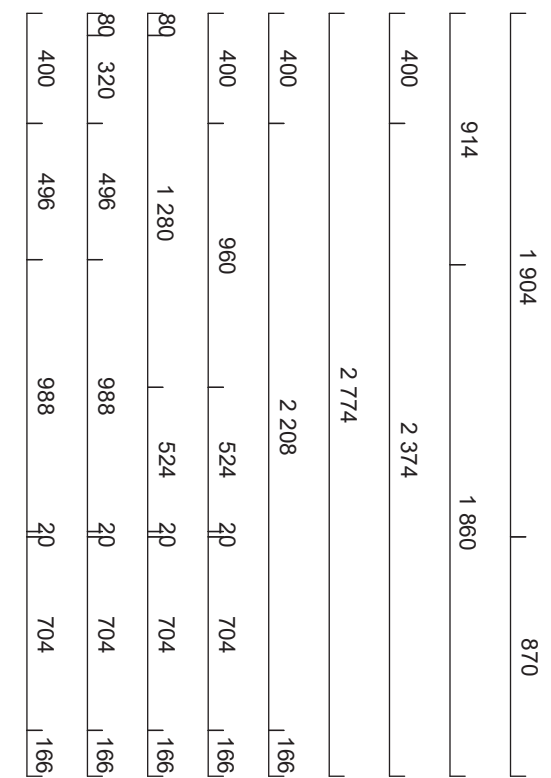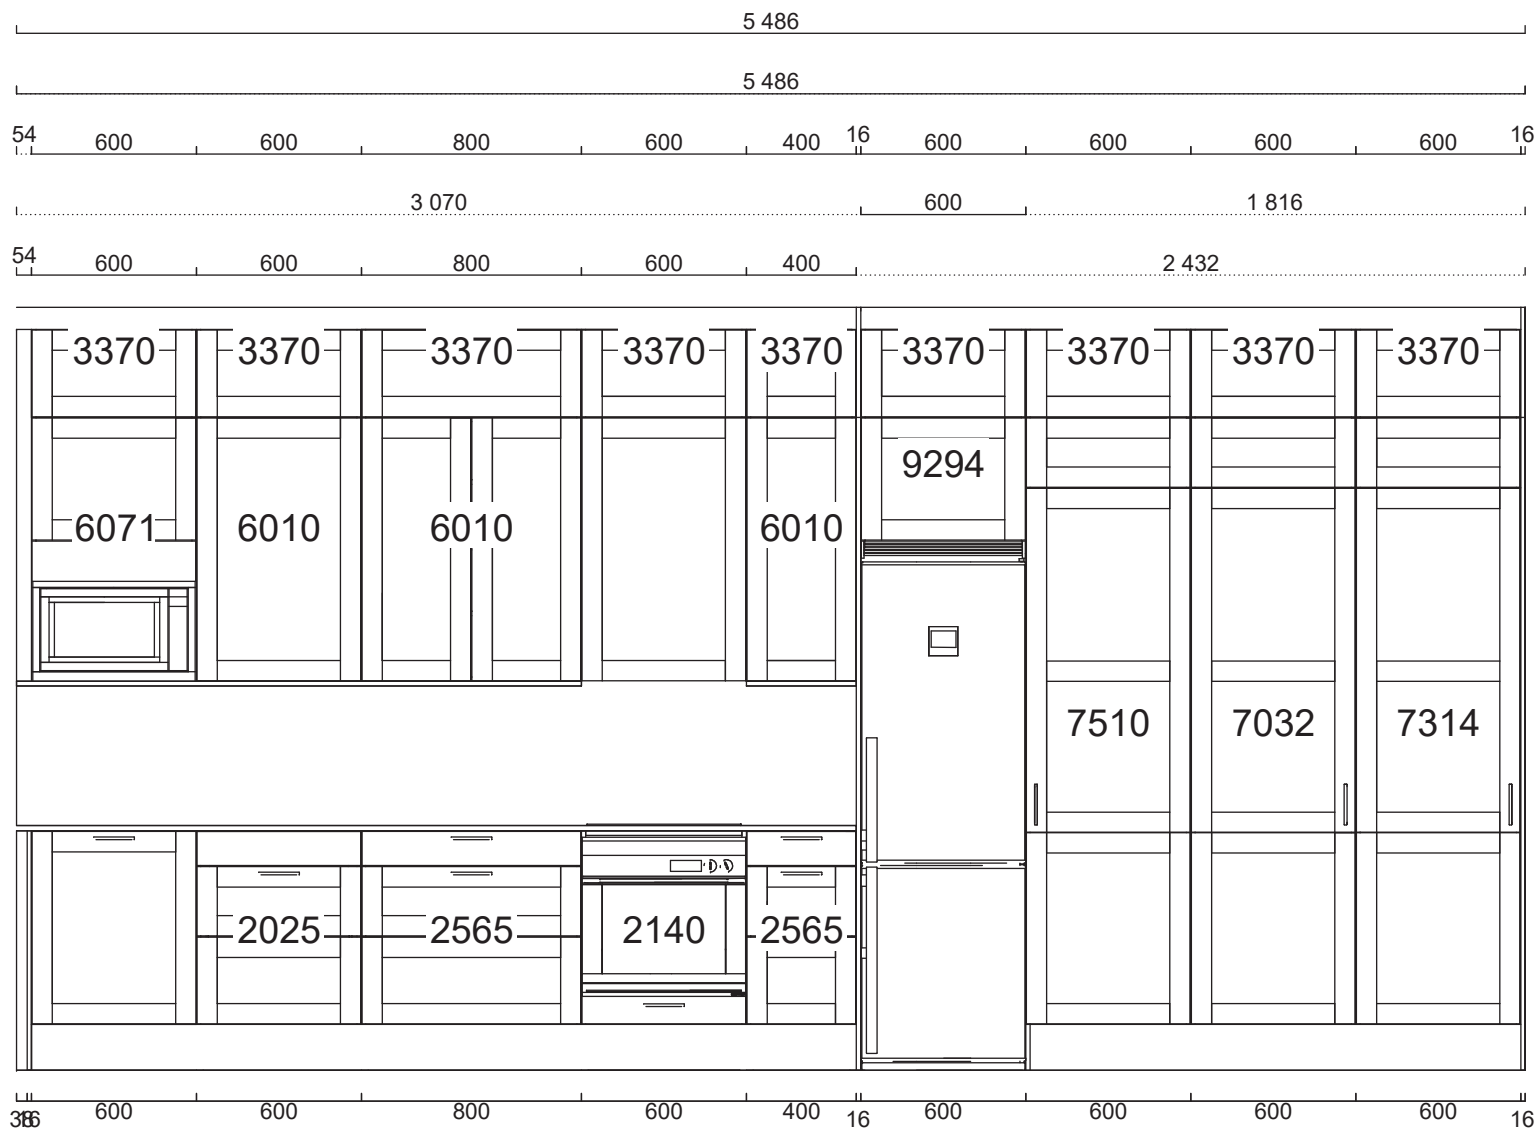


Alla mått som visas skall noggrant kontrolleras och justeras mot verkliga mått på arbetsplatsen. Detta är en originalritning och bör ej kopieras.



Handläggare  
MC

Skapad 2019-10-10  
Reviderad 2021-04-26

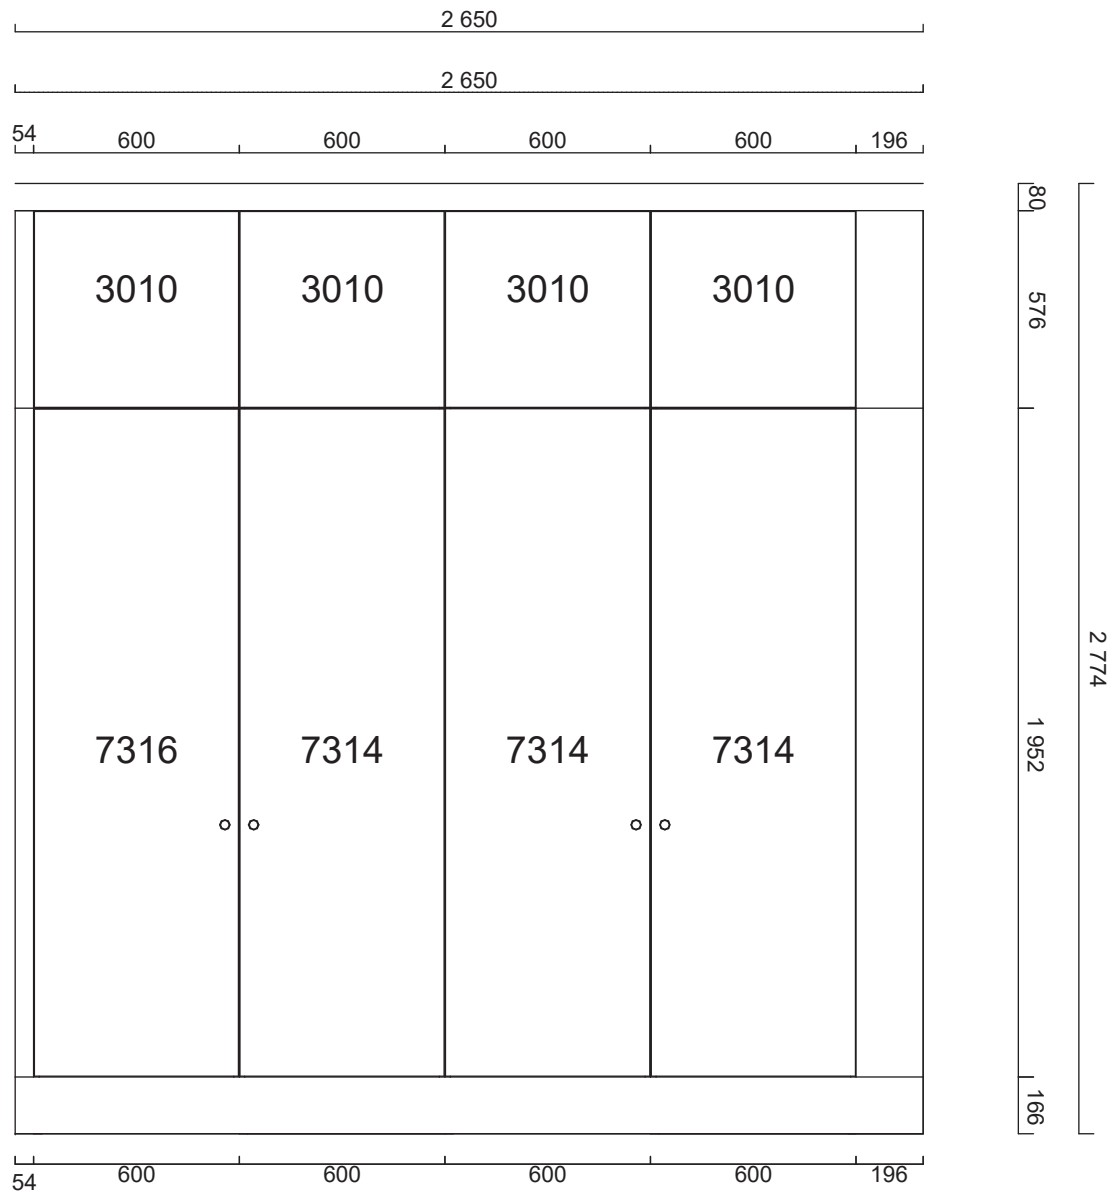


Alla mått som visas skall noggrant kontrolleras och justeras mot verkliga mått på arbetsplatsen. Detta är en originalritning och bör ej kopieras.



Handläggare  
MC

Skapad 2019-10-10  
Reviderad 2021-04-26

Kvartskomposit, Venato bianco, blank polerad 166  
 Framkantlist i MF1  
 Tjocklek 20 mm  
 Underlimmad Intra Frame FR 520 mm, 1885290002  
 Placeras 1004 mm från vänster sida  
 Urtag för spishäll, bredd 560 mm, djup 490 mm,  
 fabrikat SIEMENS, modell EX677LYV5E  
 Placeras 2404 mm från vänster sida  
 Håltagning för blandare diameter 35 mm  
 Placeras 1004 mm från vänster sida

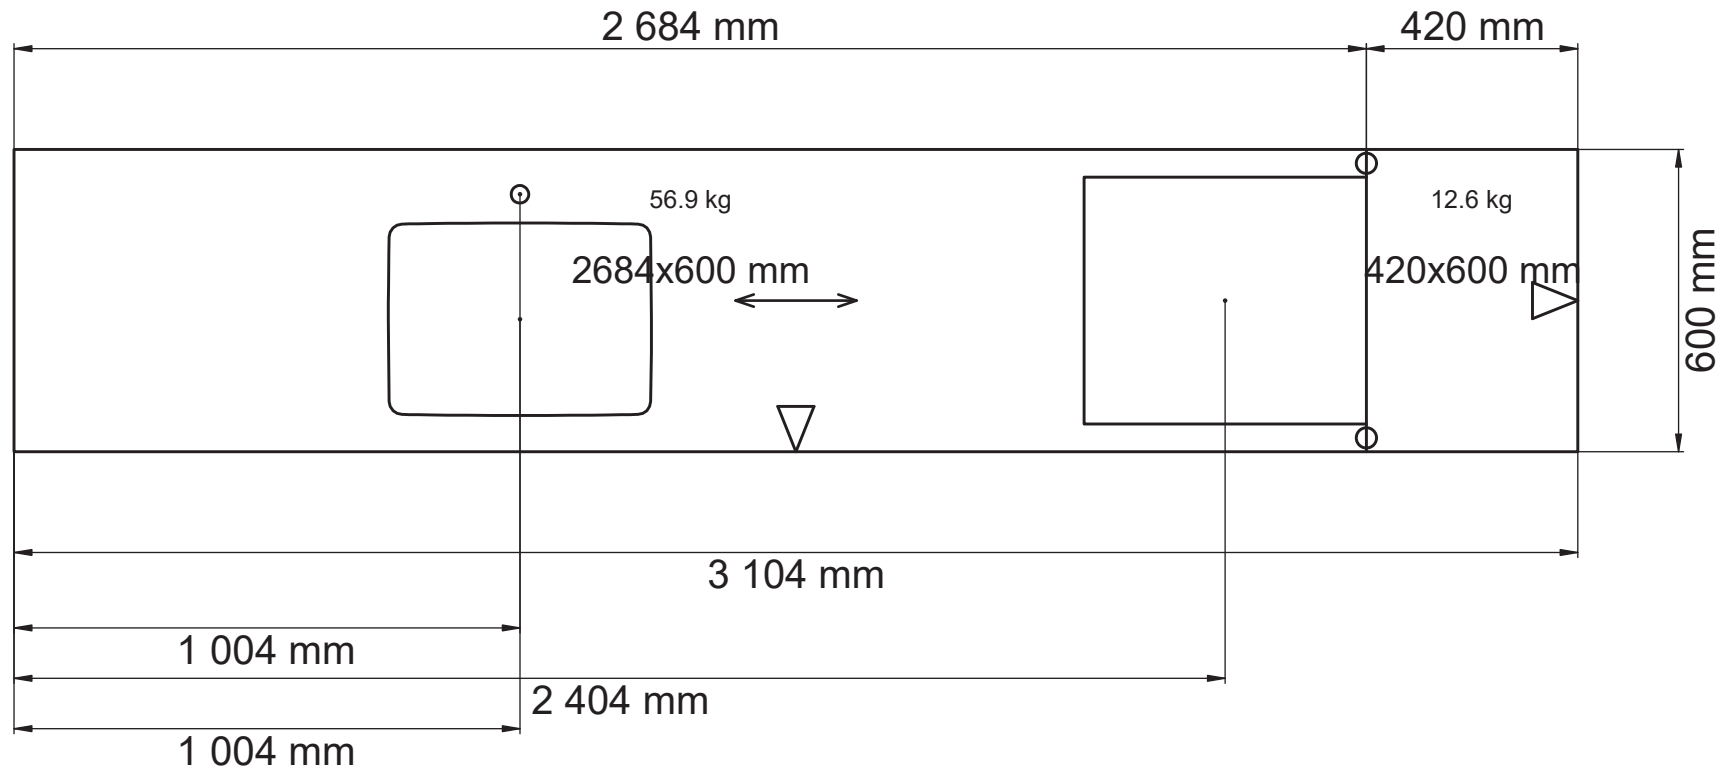

Alla mått som visas skall noggrant kontrolleras och justeras mot verkliga mått på arbetsplatsen. Detta är en originalritning och bör ej kopieras.

  
**MARBODAL**

Skala  
1:15

Handläggare  
MC

Skapad 2019-10-10  
Reviderad 2021-04-26



Alla mått som visas skall noggrant kontrolleras och justeras mot verkliga mått på arbetsplatsen. Detta är en originalritning och bör ej kopieras.



Handläggare  
MC

Skapad 2019-10-10  
Reviderad 2021-04-26

A46-314736os.cmdrw

Lucka Form frost målad

Handtag Solo rostfri cc128

Bänkskiva Kvartskomposit venato bianco, blank polerad

Ritningstyp BYGGRITNING TILLVAL

Perspektiv



Alla mått som visas skall noggrant kontrolleras och justeras mot verkliga mått på arbetsplatsen. Detta är en originalritning och bör ej kopieras.



Handläggare  
MC

Skapad 2019-10-10  
Reviderad 2021-04-26

A46-314736os.cmdrw

Lucka Form frost målad

Handtag Solo rostfri cc128

Bänkskiva Kvartskomposit venato bianco, blank polerad

Ritningstyp BYGGRITNING TILLVAL

Perspektiv