



| Pos                      | Artikel              | Text  | Antal | Längd    |
|--------------------------|----------------------|---|-------|----------|
| <b>Skåp</b>              |                      |   |       |          |
| 1                        | 01 305 05 2140 060 0 | 1 Bänkskåp med gallerhylla för inbyggnadsugn (Arkitekt Plus Frost)      | 1     |          |
| 2                        | 01 305 05 2025 060 0 | 2 Bänkskåp med sopsortering (Arkitekt Plus Frost)                       | 1     |          |
|                          | 01 36 7080 0000      | Tätningssset till diskbänkskåp  | 1     |          |
| 3                        | 01 305 05 7314 060 1 | 3 Högskåp med dörr, 1 hylla, 1 stång och 2 backar (Arkitekt Plus Frost) | 1     |          |
|                          | 01 305 05 9055 060 0 | 3 Toppskåp, 600 mm (Arkitekt Plus Frost)                                | 1     |          |
| 4                        | 01 305 05 7314 060 2 | 4 Högskåp med dörr, 1 hylla, 1 stång och 2 backar (Arkitekt Plus Frost) | 1     |          |
|                          | 01 305 05 9055 060 0 | 4 Toppskåp, 600 mm (Arkitekt Plus Frost)                                | 1     |          |
| 5                        | 01 305 05 6071 060 2 | 5 Väggsåp F för micro (Arkitekt Plus Frost)                             | 1     |          |
|                          | 01 36 1370 0000      | Täcklist 600mm Rostfri  | 1     |          |
| 6                        | 01 305 05 9294 060 2 | 6 Skåp över kyl och frys 496 mm (Arkitekt Plus Frost)                   | 1     |          |
|                          | 01 36 1372 0000      | Ventilationsgaller (Rostfri)  | 1     |          |
|                          | 01 150472 305 0      | 8 Lucksats (Arkitekt Plus Frost) 596 mm x 956 mm                        | 1     |          |
| 2                        | 01 36 8083 0000      | Täckbricka Tandembox  | 2     |          |
|                          | 01 29 1014 0000      | Täckbricka gångjärn   | 20    |          |
| <b>Bänkskiva laminat</b> |                      |   |       |          |
|                          | 01Y222300606         | Laminat MF1+, upp till 625 mm, manuellt editerad, Ljus betong 606       | 1     | 1 236 mm |
|                          | 01Y53320606          | Kantlist MF1+   | 1     | 600 mm   |
|                          | 01Y53320606          | Kantlist MF1+   | 1     | 1 236 mm |
|                          | 01Y53320606          | Kantlist MF1+   | 1     | 600 mm   |
| <b>Diskbänk</b>          |                      |   |       |          |
|                          | 01Y6000725           | Intra Frame FR340. i., Underlimmad i laminat, monterad                  | 1     |          |
| <b>Spotlightskiva</b>    |                      |   |       |          |
|                          | 01 37 1350 1630      | Spotlightskiva, 1200x16x350, Frost målad                                | 1     | 600 mm   |
| <b>Sidor</b>             |                      |   |       |          |
|                          | 01 37 1340 163 0     | Dekorsida 1340. 16mm bänkskåp, Frost målad, 704x585x16, 585 x 704 mm    | 2     |          |
|                          | 01 37 1341 163 0     | Dekorsida 1341. 16mm bänkskåp, Frost målad, 870x585x16, 585 x 870 mm    | 1     |          |
|                          | 01 37 1346 163 0     | Dekorsida 1346. 16mm väggsåp, Frost målad, 1500x350x16, 350 x 1500 mm   | 1     |          |
|                          | 01 37 1349 163 0     | Dekorsida 1349. 16mm högskåp F, Frost målad, 2400x585x16, 585 x 2400 mm | 2     |          |
| <b>Lister</b>            |                      |   |       |          |
|                          | 01 26 1110 163 0     | Takanslutning för skåp, rak 2420x350, Frost målad                       | 2     | 4 840 mm |
| <b>Socklar</b>           |                      |   |       |          |
|                          | 01 25 1130 163 0     | Sockelfront 2 420 mm, Frost målad                                       | 1     | 2 420 mm |
| 3                        | 01 25 1131 163 0     | Sockelgavel 505 mm, Frost målad   | 1     |          |
|                          | 01 36 1136 0000      | Stödben, 4-pack   | 4     |          |
| <b>Grepp</b>             |                      |   |       |          |
|                          | 01 32 7868 0000      | Lounge krom   | 4     |          |
|                          | 01 36 1741 0000      | Puto grå plast 5 -pack  | 1     |          |
| <b>Tillbehör</b>         |                      |   |       |          |
|                          | 01 29 4333 0000      | Snäppgångjärn i metall 107°   | 2     |          |

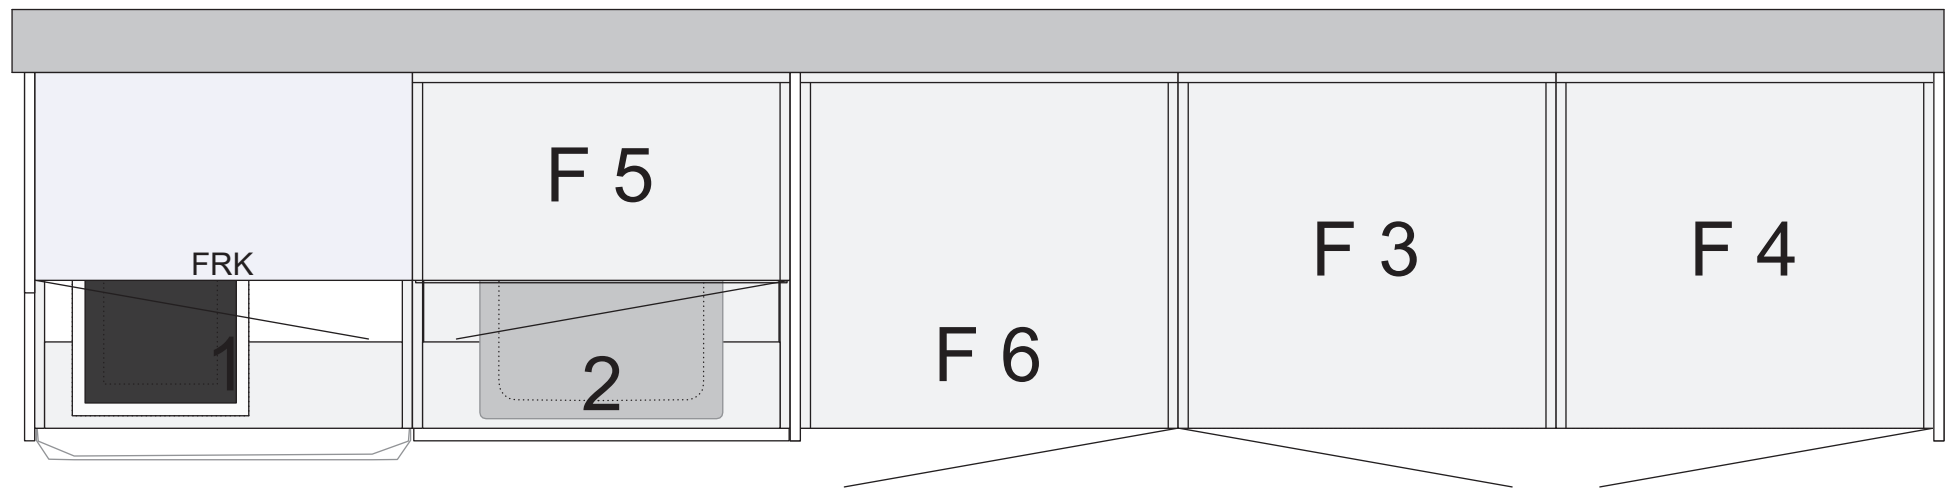



Alla mått som visas skall noggrant kontrolleras och justeras mot verkliga mått på arbetsplatsen. Detta är en originalritning och bör ej kopieras.

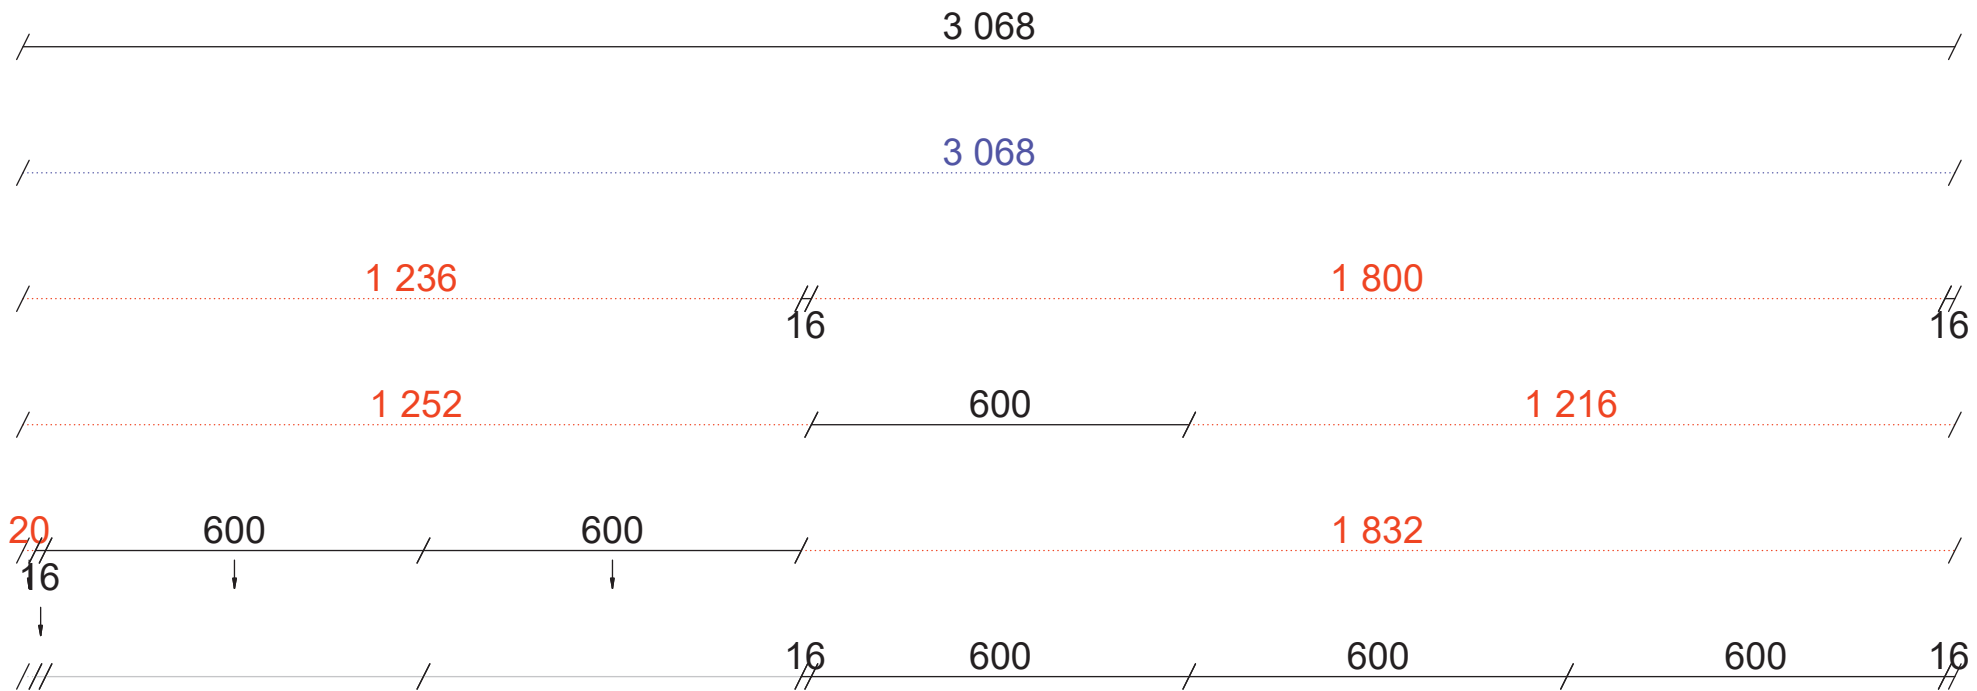

Skala  
1:12

Handläggare  
MC

Skapad 2019-10-10  
Reviderad 2021-04-29

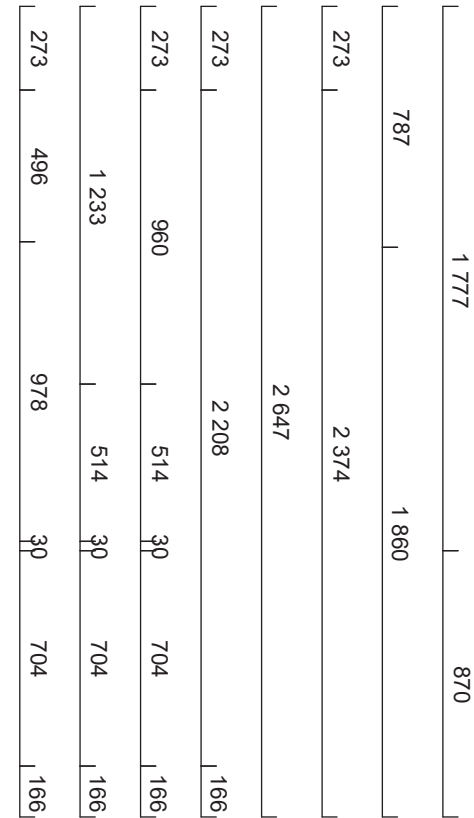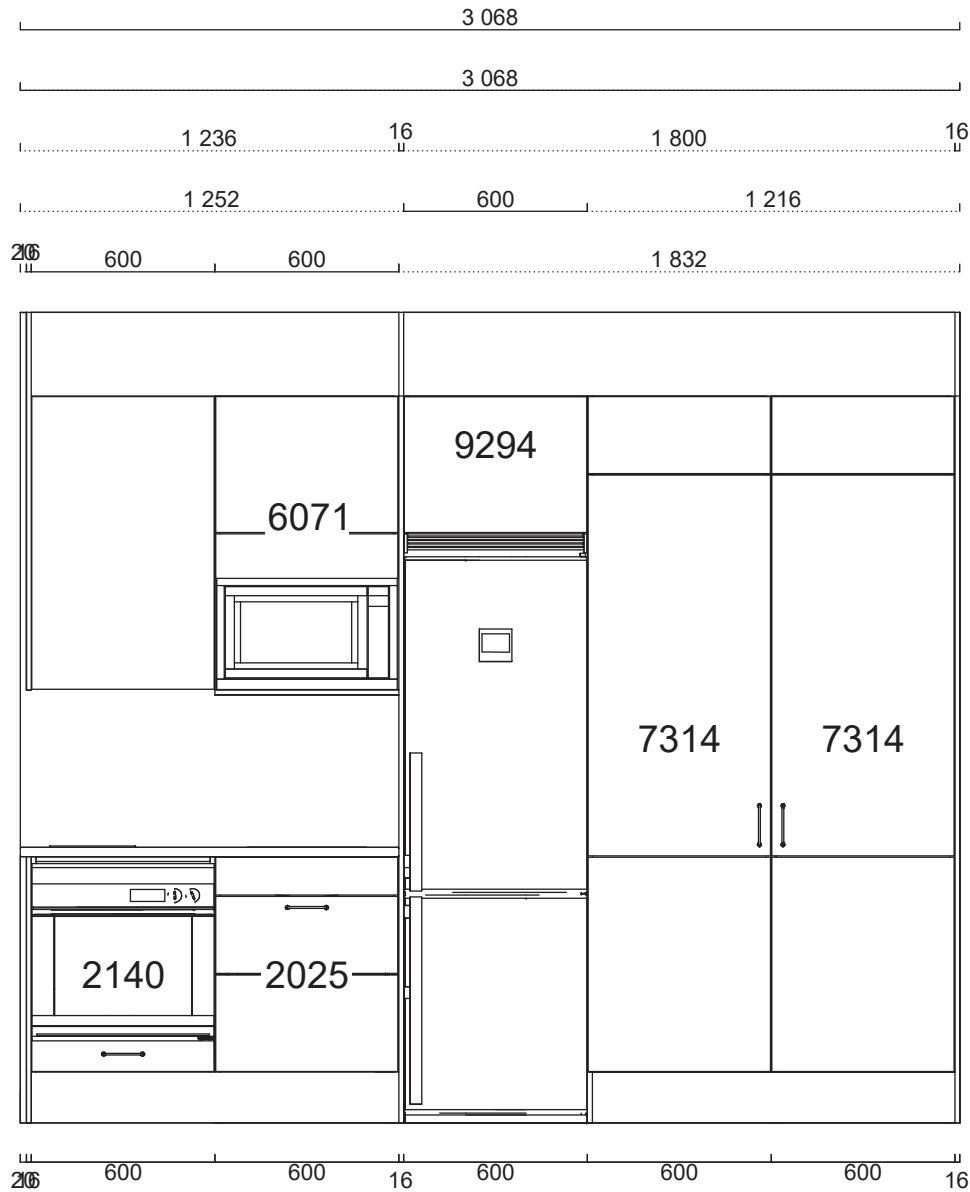


Alla mått som visas skall noggrant kontrolleras och justeras mot verkliga mått på arbetsplatsen. Detta är en originalritning och bör ej kopieras.



Handläggare  
MC

Skapad 2019-10-10  
Reviderad 2021-04-29

Laminat, Ljus betong 606  
 Framkantlist i MF1+  
 Tjocklek 30 mm  
 Underlimmad Intra Frame  
 FR 340 mm, Y6000725  
 Placeras 936 mm från  
 vänster sida

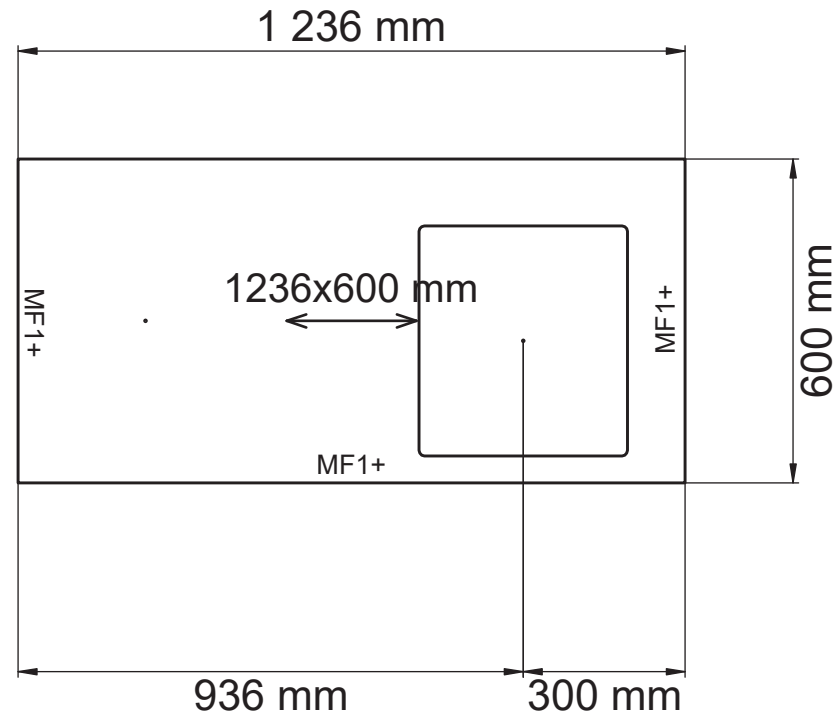

Alla mått som visas skall noggrant kontrolleras och justeras mot verkliga mått på arbetsplatsen. Detta är en originalritning och bör ej kopieras.



Skala  
1:14

Handläggare  
MC

Skapad 2019-10-10  
Reviderad 2021-04-29



Alla mått som visas skall noggrant kontrolleras och justeras mot verkliga mått på arbetsplatsen. Detta är en originalritning och bör ej kopieras.



Handläggare  
MC

Skapad 2019-10-10  
Reviderad 2021-04-29